


PŮDORYS - M 1:50

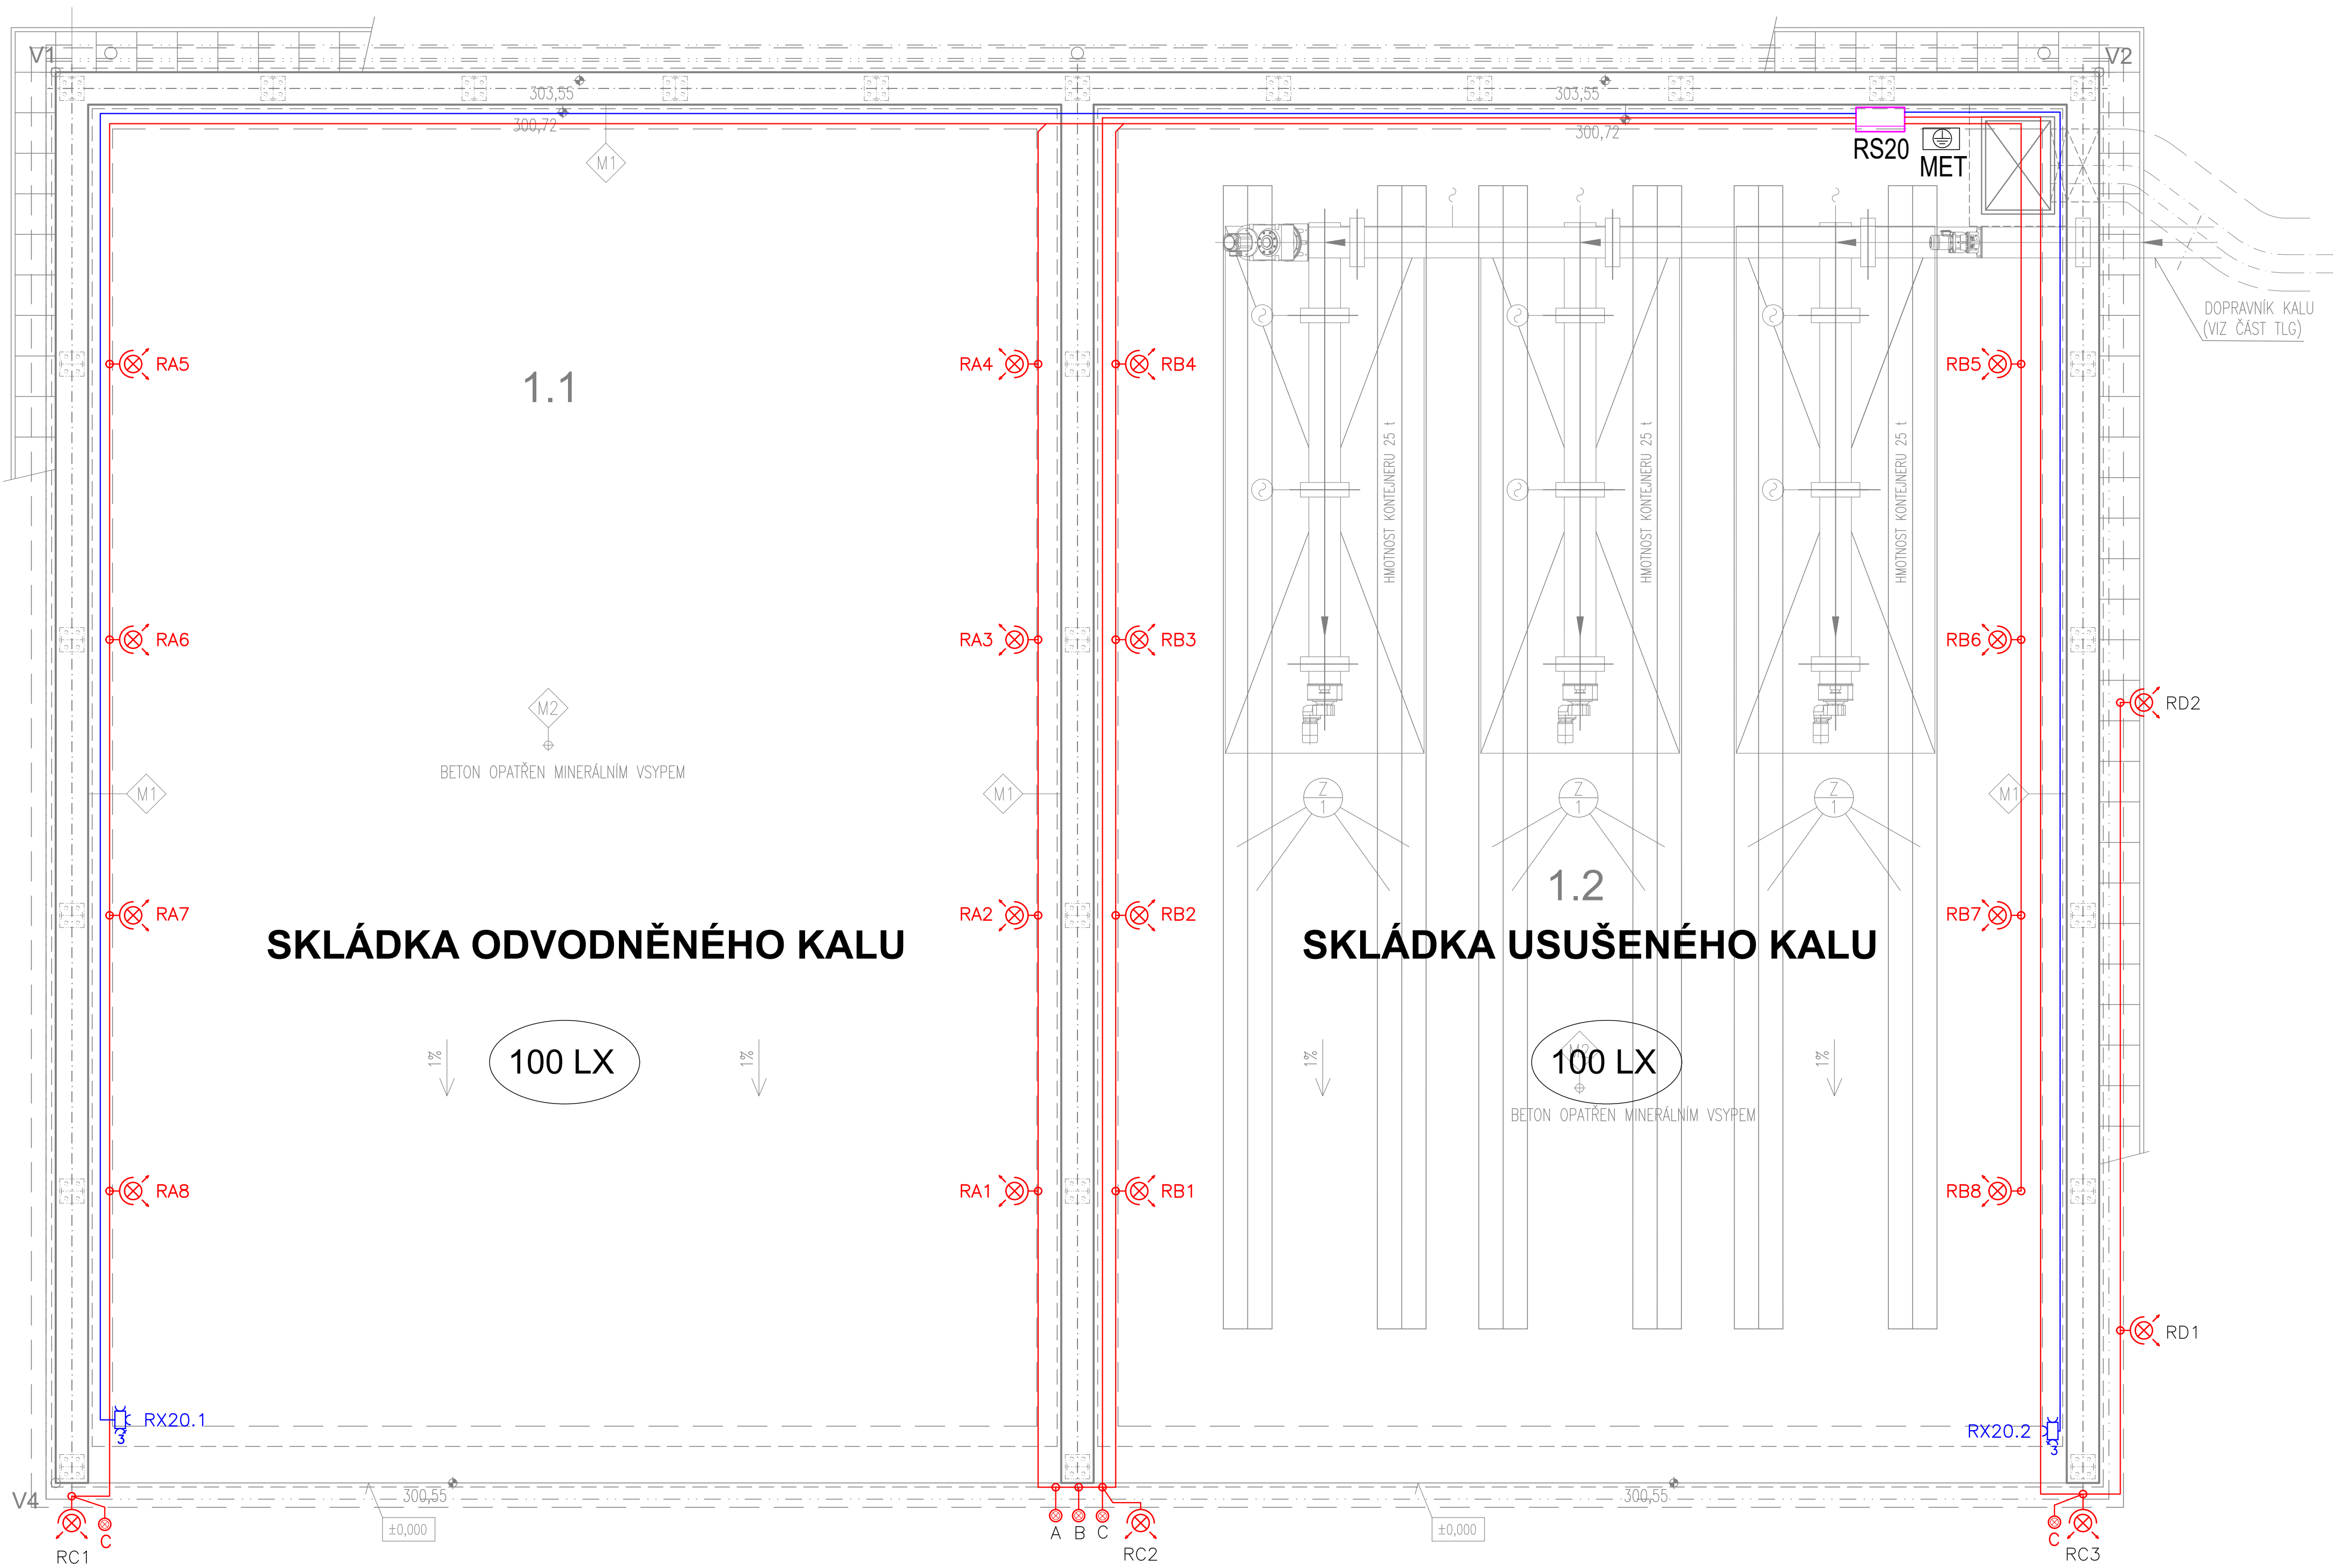

LEGENDA ELEKTRO

- SMĚROVÝ REFLEKTOR ŠIROKOŽÁŘIČ
- RX20.1 ZÁSUVKOVÁ ROZVODNICE; 2x230V; 1x400V/16A
- R* TLAČÍTKO PRO IMPULZNÍ OVLÁDÁNÍ SVĚTEL
- MET HLAVNÍ OCHRANNÁ SVORKOVNICE
- KABELOVÉ VEDENÍ SVĚTELNÝCH OBVODŮ
- KABELOVÉ VEDENÍ ZÁSUVK A ZÁSUVKOVÝCH SKŘÍNÍ

KABELY BUDOU V PROSTORÁCH S002 VEDENY NA POVRCHU PO NEREZOVÝCH KABELOVÝCH ROŠTECH.
OVLÁDACÍ PRVKY ELEKTROINSTALACE BUDOU INSTALOVÁNY NA POVRCHU, V MIN. KRYTÍ IP44.

SKLÁDKA ODVODNĚNÉHO KALU

SKLÁDKA USUŠENÉHO KALU

LEGENDA MÍSTNOSTÍ:

Č.M.	ÚČEL MÍSTNOSTI	PODLAHA	m2	POZN., SPEC.ÚPRAVY
1.1	SKLÁDKA ODVODNĚNÉHO KALU	BETON S MINERÁLNÍM VSYPEM	204,00	
1.2	SKLÁDKA USUŠENÉHO KALU	BETON S MINERÁLNÍM VSYPEM	204,00	V PODLAŽE OSADIT POJEZDOVÉ PASY PRO KONTEJNERY –VIZ (Z/1)

VÝŠKOVÝ SYSTÉM: Bpv		SOUŘADNICOVÝ SYSTÉM: S-JTSK	
6			
5			
4			
3			
2			
1			
REVIZE	POPIS	DATUM	SCHVÁLIL

Sweco Hydroprojekt a.s. divize Morava Hudcova 487/76a, 612 00 Brno; brno@sweco.cz; www.sweco.cz				SWECO Sustainable engineering and design	
VYPRACOVAL	JAROSLAV DOSTÁL	HIP	ING. R.MENŠÍK	T. KONTROLA	ING. T.MACHAČ
PROJEKTANT	JAROSLAV DOSTÁL	ŘEDITEL DIVIZE	ING. M.STOJASPAL	DATUM	15.9.2023
OBJEDNATEL PD Vodohospodářská zařízení Šumperk, a. s., Jilová 6, Šumperk				OKRES	ŠUMPERK
21.03 ČOV ŠUMPERK SUŠÁRNA ČISTÍRENSKÝCH KALŮ- PROJEKTOVÁ DOKUMENTACE HALY				ČÍSLO ZAKÁZKY	22-1154-0100
				STUPEŇ	DSPS
				FORMÁT	B A4
				MĚŘÍTKO	1:50
ČÁST STAVBY				TECHNIKA PROSTŘEDÍ STAVEB-ZAŘÍZENÍ SILNOPROUDÉ ELEKTROTECHNIKY	SO/PS
PŘÍLOHA:				DISPOZICE KOTELNY	SO 01, SO 02
				ČÍSLO PŘÍLOHY	D.1.4.5.5
					0.
					0.

Ověřeno: Podpis zpracovatele jsou připojeny pouze k výřisku číslo 01 nebo originálu přílohy (matrice).