


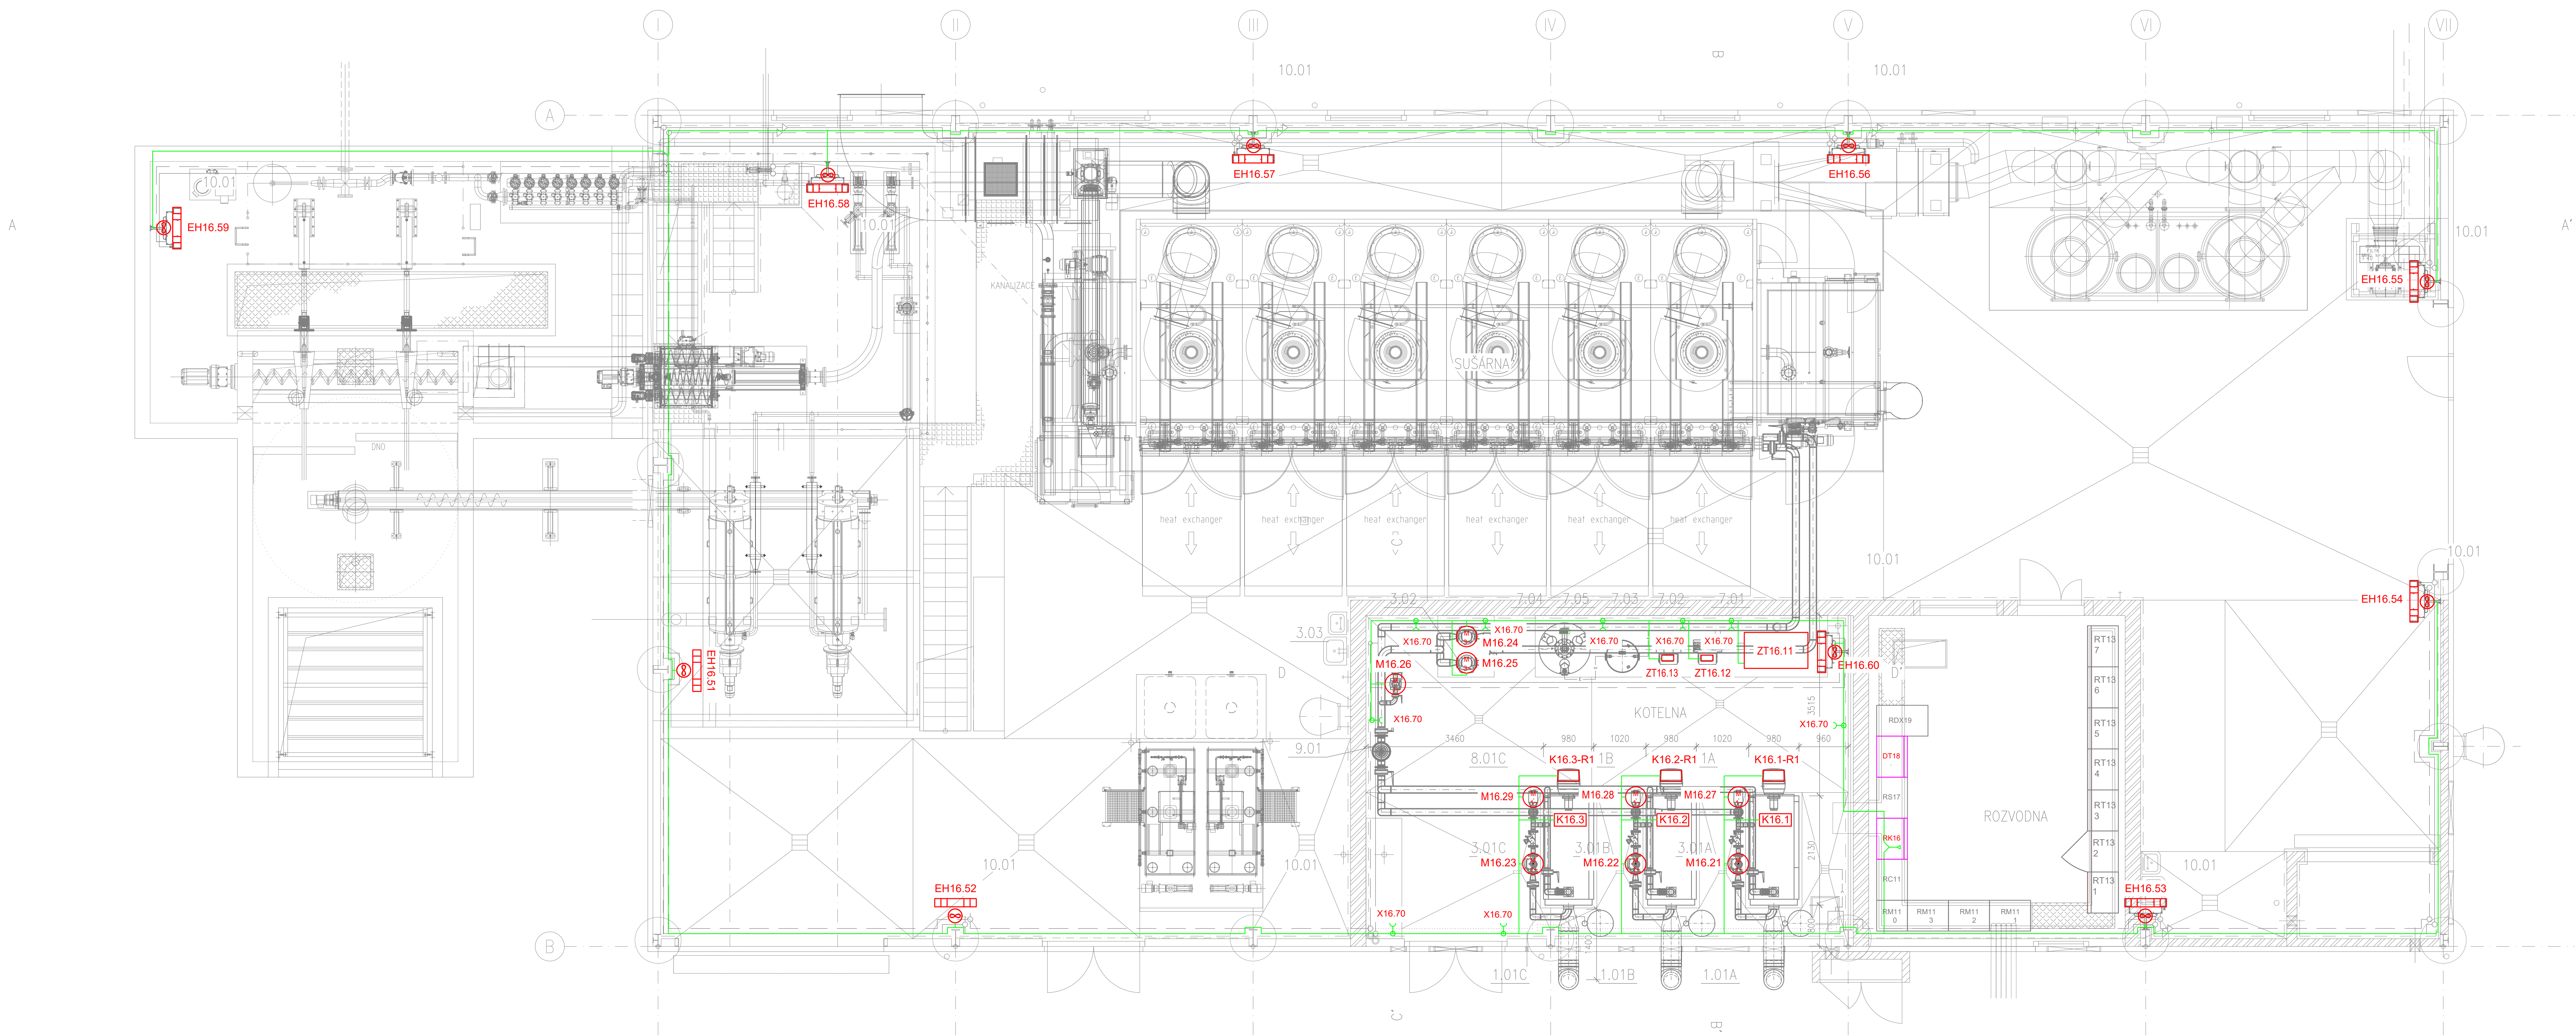

LEGENDA ELEKTRO

- EH16.51 Teplovodná jednotka
- M16.23 Elektrický pohon - čerpadlo, serwo pohon
- K16.1 Horák kotle K16.1
- K16.1-R1 Regulační jednotka K16.1-R1
- ZT16.11 Změkčovací automatická úprava vody
- ZT16.12 Podtlakové odplyňovací zařízení
- ZT16.13 Řídicí jednotka kompresorového expanzního automatu
- RK16 Rozvaděč techniky prostředí staveb - zařízení silnoproudé elektrotechniky
- ZÁSUVKA 230V/16A
- ELEKTRICKÉ KABELOVÉ VEDENÍ

KABELY BUDOU V PROSTORÁCH SO02. VEDENY NA POVRCHU PO NEREZOVÝCH KABELOVÝCH ŽLABECH. OVLÁDACÍ PRVKY ELEKTROINSTALACE BUDOU INSTALOVÁNY NA POVRCHU, V MIN. KRYTÍ IP44.

VÝŠKOVÝ SYSTÉM: BpV		SOÚŘADNICOVÝ SYSTÉM: S-JTBK	
6			
5			
4			
3			
2			
1	ZRUŠENÍ MÍSTNÍ OVLÁDACÍ SKŘÍŇE U Y16.30 (BAP)	5.11.2022	
REVIZE	POPB	DATUM	SCHVÁL

Sweco Hydroprojekt a.s. divize Morava				SWECO	
Hudcova 487/76a, 612 00 Brno, bmo@sweco.cz, www.sweco.cz				Sustainable engineering and design	
VYPRACOVAL	JAROSLAV DOSTÁL	HP	ING. R. MENŠIK	T. KONTROLA	ING. T. MACHÁČ
PROJEKTANT	JAROSLAV DOSTÁL	REDITEL DIVIZE	ING. M. STOUŠPÁL	DATUM	15.9.2023
NAKUPOVATEL	PD (vodo hospodářská zařízení) Šumperk, a.s., Jlová 6, Šumperk			OWRES	ŠUMPERK
ARCE				ČÍSLO ZAKÁZKY	22-1154-0100
				STUPEN	DSPS
				FORMAT	A4
				MĚŘÍTKO	1:50
				ARCHIVNÍ ČÍSLO	0011542203
ČÁST STAVBY	TECHNIKA PROSTŘEDÍ STAVEB - ZAŘÍZENÍ SILNOPROUDÉ ELEKTROTECHNIKY	SO0PS	SO 01, SO 02		
PŘÍLOHA:	DISPOZICE KOTELNY	ČÍSLO PŘÍLOHY	D.1.4.5.5		

Číslo přílohy: 0.
0.