


PŮDORYS - M 1:50

VYVEDENÝ ZEMNÍČÍHO PŘÍVODU (KULATINY FeZn PRŮM. 10mm) DO VNITŘNÍHO PROSTORU SUŠÁRNY, PRO OCHRANNÉ POSPOJOVÁNÍ ROZVADĚČŮ TECHNOLOGIE

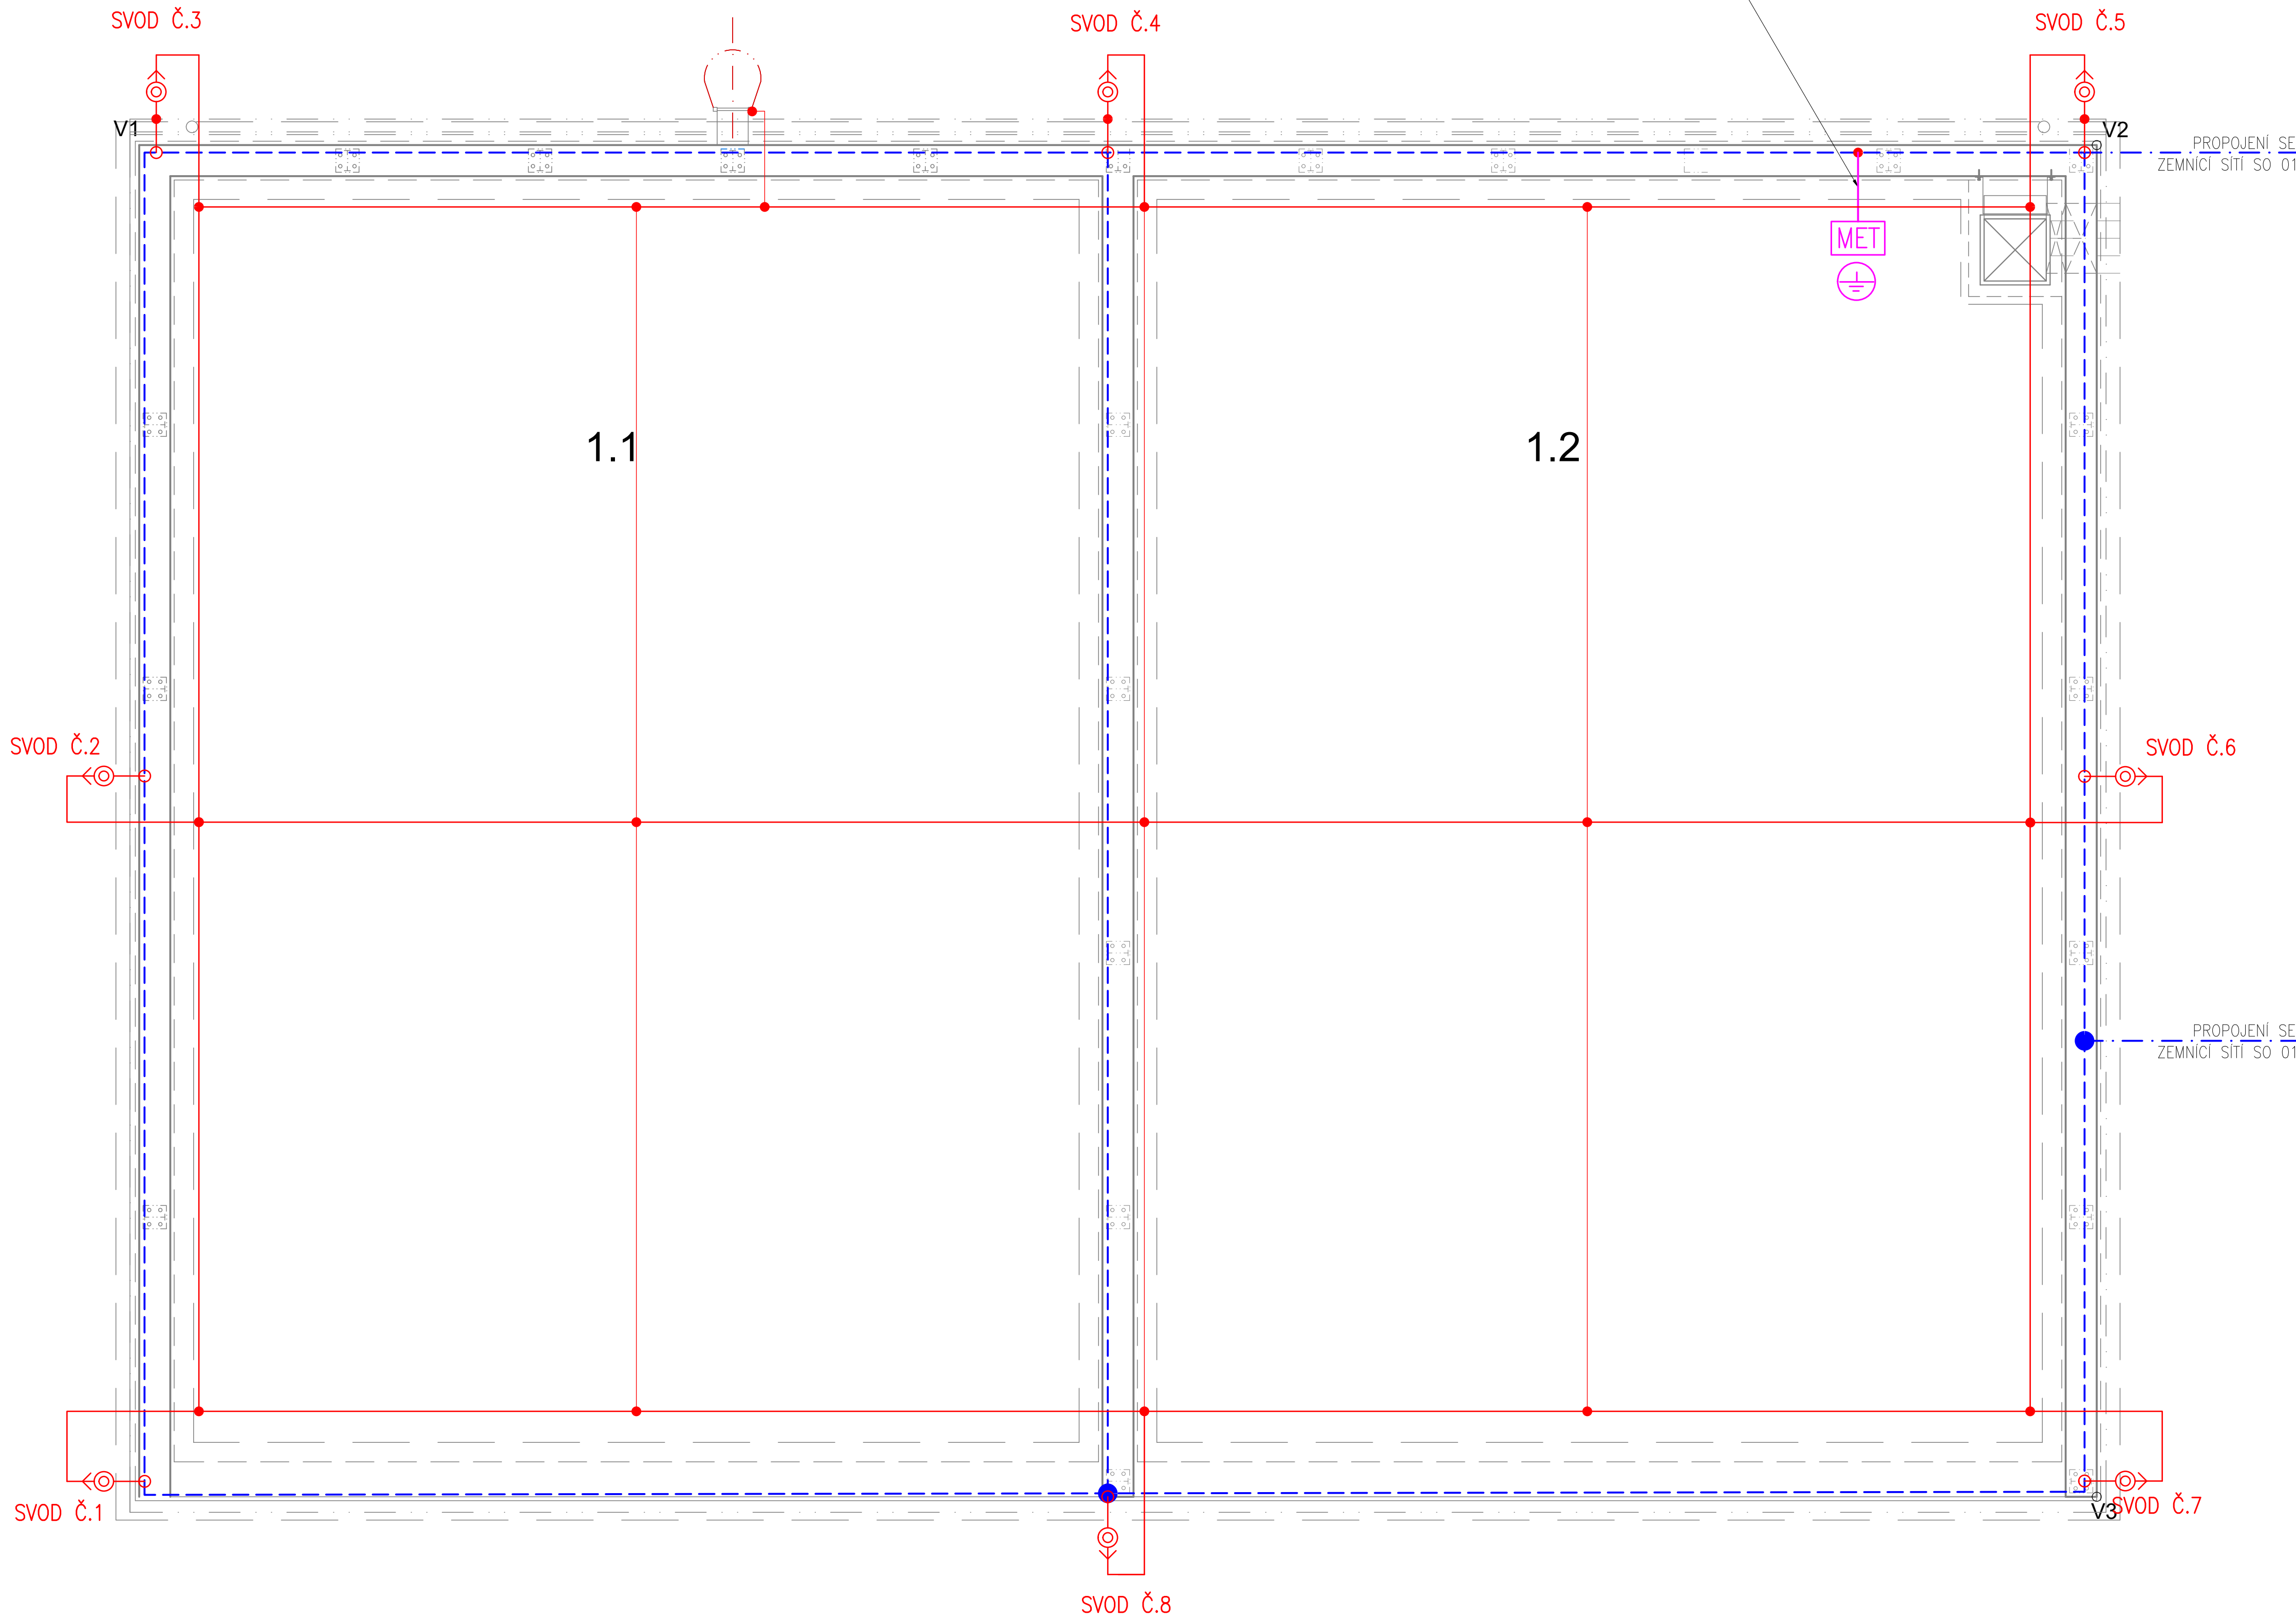

LEGENDA:

- SVOD HROMOSVODU PŘIPOJENÝ ZEMNÍČÍM PŘÍVODEM K ZÁKLADOVÉMU ZEMNÍČÍ Z IZOLOVANÉHO ZEMNÍČÍHO DRÁTU Ø PRŮM. 10mm. SVOD BUDE VYBAVEN ZKUŠEBNÍ SVORKOU A OCHRANNÝM ÚHELNIKEM.
- ZEMNÍČÍ PŘÍVOD VEDENÝ DOVNITŘ HALY PRO PŘIPOJENÍ HLAVNÍ OCHRANNÉ SVORKOVNICE (MET)
- SVORKA HROMOSVODOVÁ
- HROMOSVODOVÝ JÍMAČ A SVOD
- OBVODOVÝ STROJENÝ ZEMNÍČ BUDOVY – ZEMNÍČÍ PÁSEK FeZn 4x30mm

POPIS SVODŮ:

- SVODY Č. 1,2,6,7 JSOU VEDENY PO PODPĚRÁCH VEDENÍ (PV17, PV1P)
- SVODY Č. 3,4,5 JSOU VEDENY PO OKAPNÍCH SVODECH
- SVOD Č.8 JE ZŘÍZEN JAKO NÁHODNÝ SVOD S VYUŽITÍM OCELOVÉ KONSTRUKCE
- U SVODŮ Č. 1–7 JE V HORNÍ ČÁSTI PROVEDENO PROPOJENÍ S OCELOVOU KONSTRUKCÍ HALY

VÝŠKOVÝ SYSTÉM: Bpv SOUŘADNICOVÝ SYSTÉM: S-JTSK

6			
5			
4			
3			
2			
1			
REVIZE	POPIS	DATUM	SCHVÁLIL

Sweco Hydroprojekt a.s. divize Morava Hudcova 487/76a, 612 00 Brno; bmo@sweco.cz; www.sweco.cz				SWECO Sustainable engineering and design	
VYPRACOVAL	JAROSLAV DOSTÁL	HIP	ING. R. MENŠÍK	T. KONTROLA	ING. T. MACHAČ
PROJEKTANT	JAROSLAV DOSTÁL	REDITEL DIVIZE	ING. M. STOJASPAL	DATUM	03/2022
OBJEDNATEL PD)Vodohospodářská zařízení Šumperk, a. s., Jilová 6, Šumperk				OKRES	ŠUMPERK
21.03 ČOV ŠUMPERK SUŠÁRNA ČISTÍRENSKÝCH KALŮ- PROJEKTOVÁ DOKUMENTACE HALY				ČÍSLO ZAKÁZKY	22-1154-0100
				STUPEŇ	DPS
				FORMÁT	B A4
				MĚŘÍTKO	1:50
				ARCHIVNÍ ČÍSLO	001154/22/03
ČÁST STAVBY	TECHNIKA PROSTŘEDÍ STAVEB - ZAŘÍZENÍ SILNOPROUDÉ ELEKTROTECHNIKY			SO/PS	SO 01, SO 02
PŘÍLOHA:	SO 02 - OCHRANA PŘED BLESKEM			ČÍSLO PŘÍLOHY	D.1.4.5.7
					0.
					0.

Objednatel této dokumentace je oprávněn ji využít k účelům vyplývajícím z uzavřené smlouvy bez jakéhokoli omezení. Jiné osoby (jak fyzické, tak právnické) nejsou bez předchozího výslovného souhlasu objednatelů oprávněny tuto dokumentaci ani její části jakkoli využívat, kopírovat (ani jiným způsobem rozmnožovat) nebo zřizovat další osoby.

Poznámka: Podpisy zpracovatelů jsou připojeny pouze k výtisku číslo 01 nebo originálu přílohy (matric).