


KATASTRÁLNÍ SITUACE
M 1:500

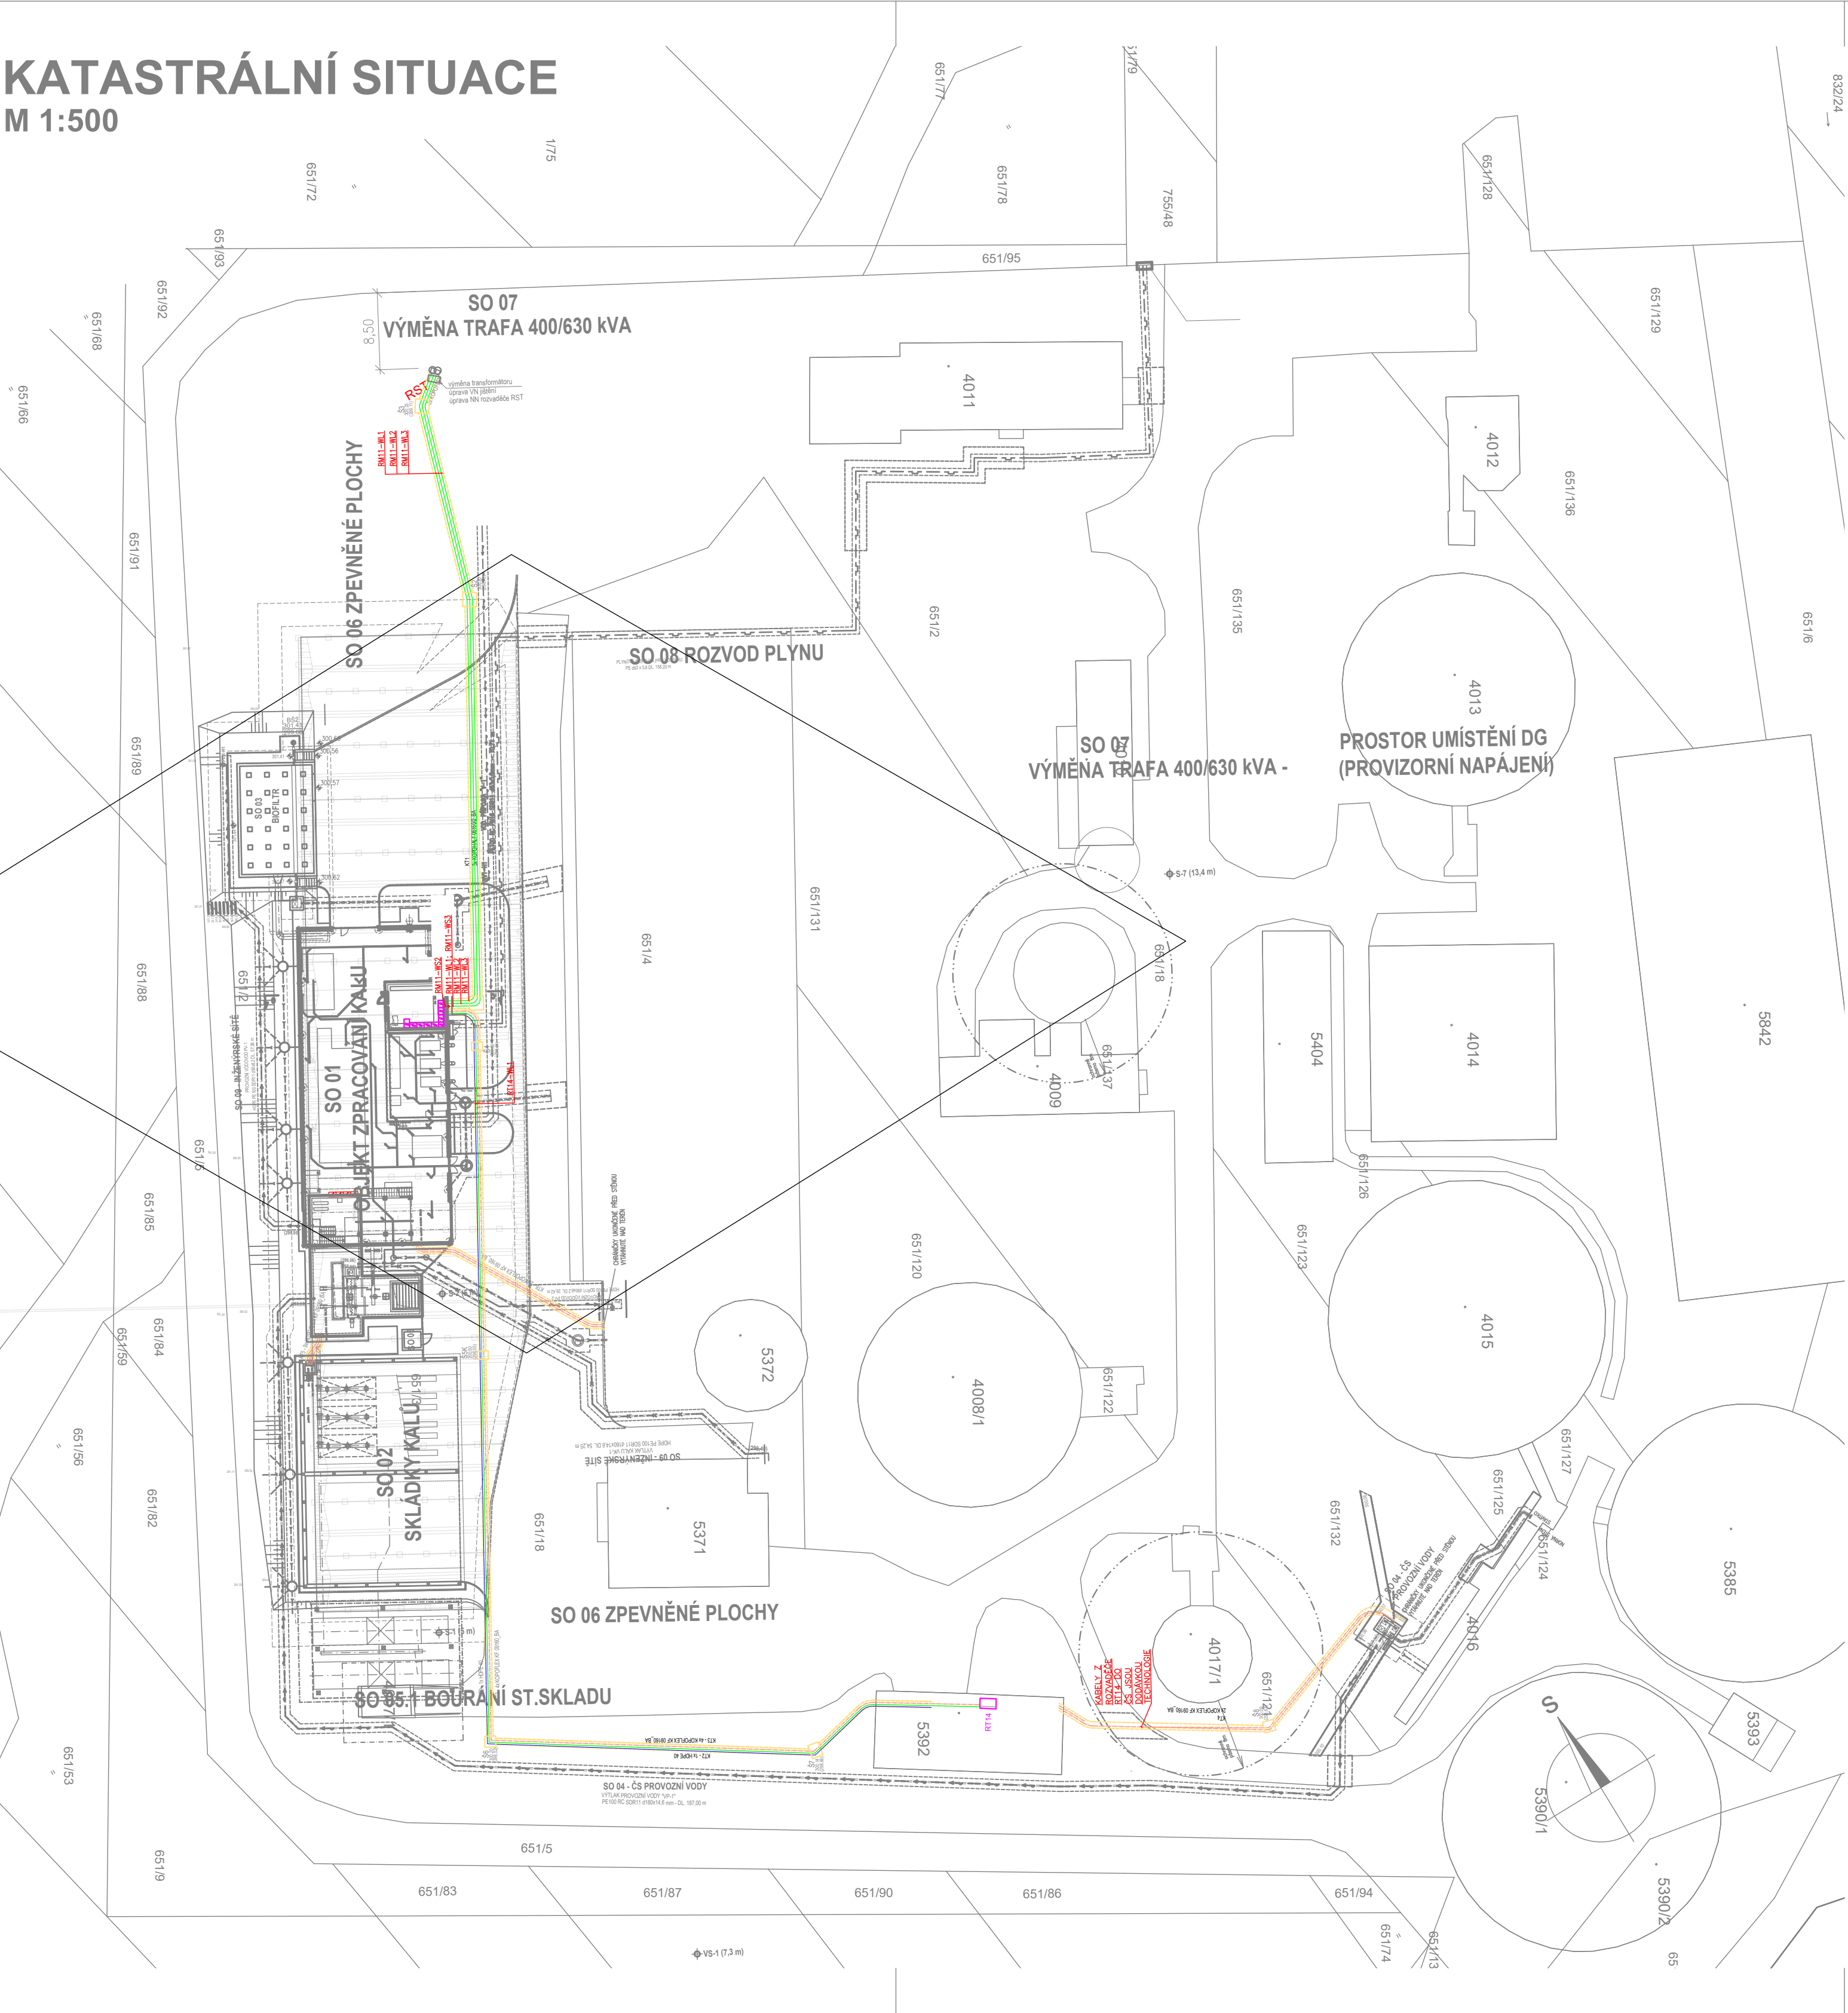

LEGENDA

	Kabelové trasy - výkop
	Rezervní chránička
	Silový kabel
	Optické datové vedení

SOUPIS KABELŮ

Značení	Uvažovaný typ, např.	Odkud	Směr
RM11-WL1, WL2, WL3	3x 1-AYKY 3x150+95	RST	RM11
RM11-WS1	Cu 2x2,5 s požární odolností	Total stop	RM11
RM11-WS2	Cu 2x2,5 s požární odolností	RM11	kabelová spojka
RM11-WS3	CYKY-O 2x2,5	kabelová spojka	RST
RT14-WL1	CYKY-J 4x50	RM11	RT14
RT14-WT1	OPTIKA	RDT19	RT14
DT5-WT1	OPTIKA	RDT19	RT14

VÝŠKOVÝ SYSTÉM: Bpv

SOUŘADNICOVÝ SYSTÉM: S-JTSK

6			
5			
4			
3			
2			
1	- Doplnění popisů ovládacího kabelu RM11-WS2 a RM11-WS3 (do RST) - Oprava popisu vedení z dmýchárny do ČS provozní vody (z DT14 na RT14)	5.11.2020	
REVIZE	POPIS	DATUM	SCHVÁLIL

Sweco Hydroprojekt a.s. divize Morava Hudcova 487/76a, 612 00 Brno; brno@sweco.cz; www.sweco.cz				SWECO Sustainable engineering and design 	
VYPRACOVAL	JAROSLAV DOSTÁL	HIP	ING. R.MENŠÍK	T. KONTROLA	ING. T.MACHAČ
PROJEKTANT	JAROSLAV DOSTÁL	ŘEDITEL DIVIZE	ING. M.STOJASPAL	DATUM	15.9.2023
OBJEDNATEL PD	Vodohospodářská zařízení Šumperk, a. s., Jilová 6, Šumperk			OKRES	ŠUMPERK
AKCE:				ČÍSLO ZAKÁZKY	22-1154-0100
21.03 ČOV ŠUMPERK SUŠÁRNA ČISTÍRENSKÝCH KALŮ- PROJEKTOVÁ DOKUMENTACE HALY				STUPEŇ	DSPS
				FORMÁT	6 A4
				MĚŘITKO	1:500
				ARCHIVNÍ ČÍSLO	001154/22/03
				ČÁST STAVBY	PS 04 ELEKTRO-TECHNOLOGICKÁ ČÁST
PŘÍLOHA:				ČÍSLO PŘÍLOHY	D.2.2.3
SITUACE					0.
					0.

Objednatel této dokumentace je oprávněn ji využít k účelům vyplývajícím z uzavřené smlouvy bez jakéhokoliv omezení. Jiné osoby (jak fyzické, tak právnické) nejsou bez předchozího výslovného souhlasu objednatelé oprávněny tuto dokumentaci ani její části jakkoli využívat, kopírovat (ani jiným způsobem rozmnožovat) nebo zprístupnit dalším osobám.
Poznámka: Podpisy zpracovatelů jsou připojeny pouze k výtisku číslo 01 nebo originálu přílohy (matrici).