


PŮDORYS 1.NP
1:50

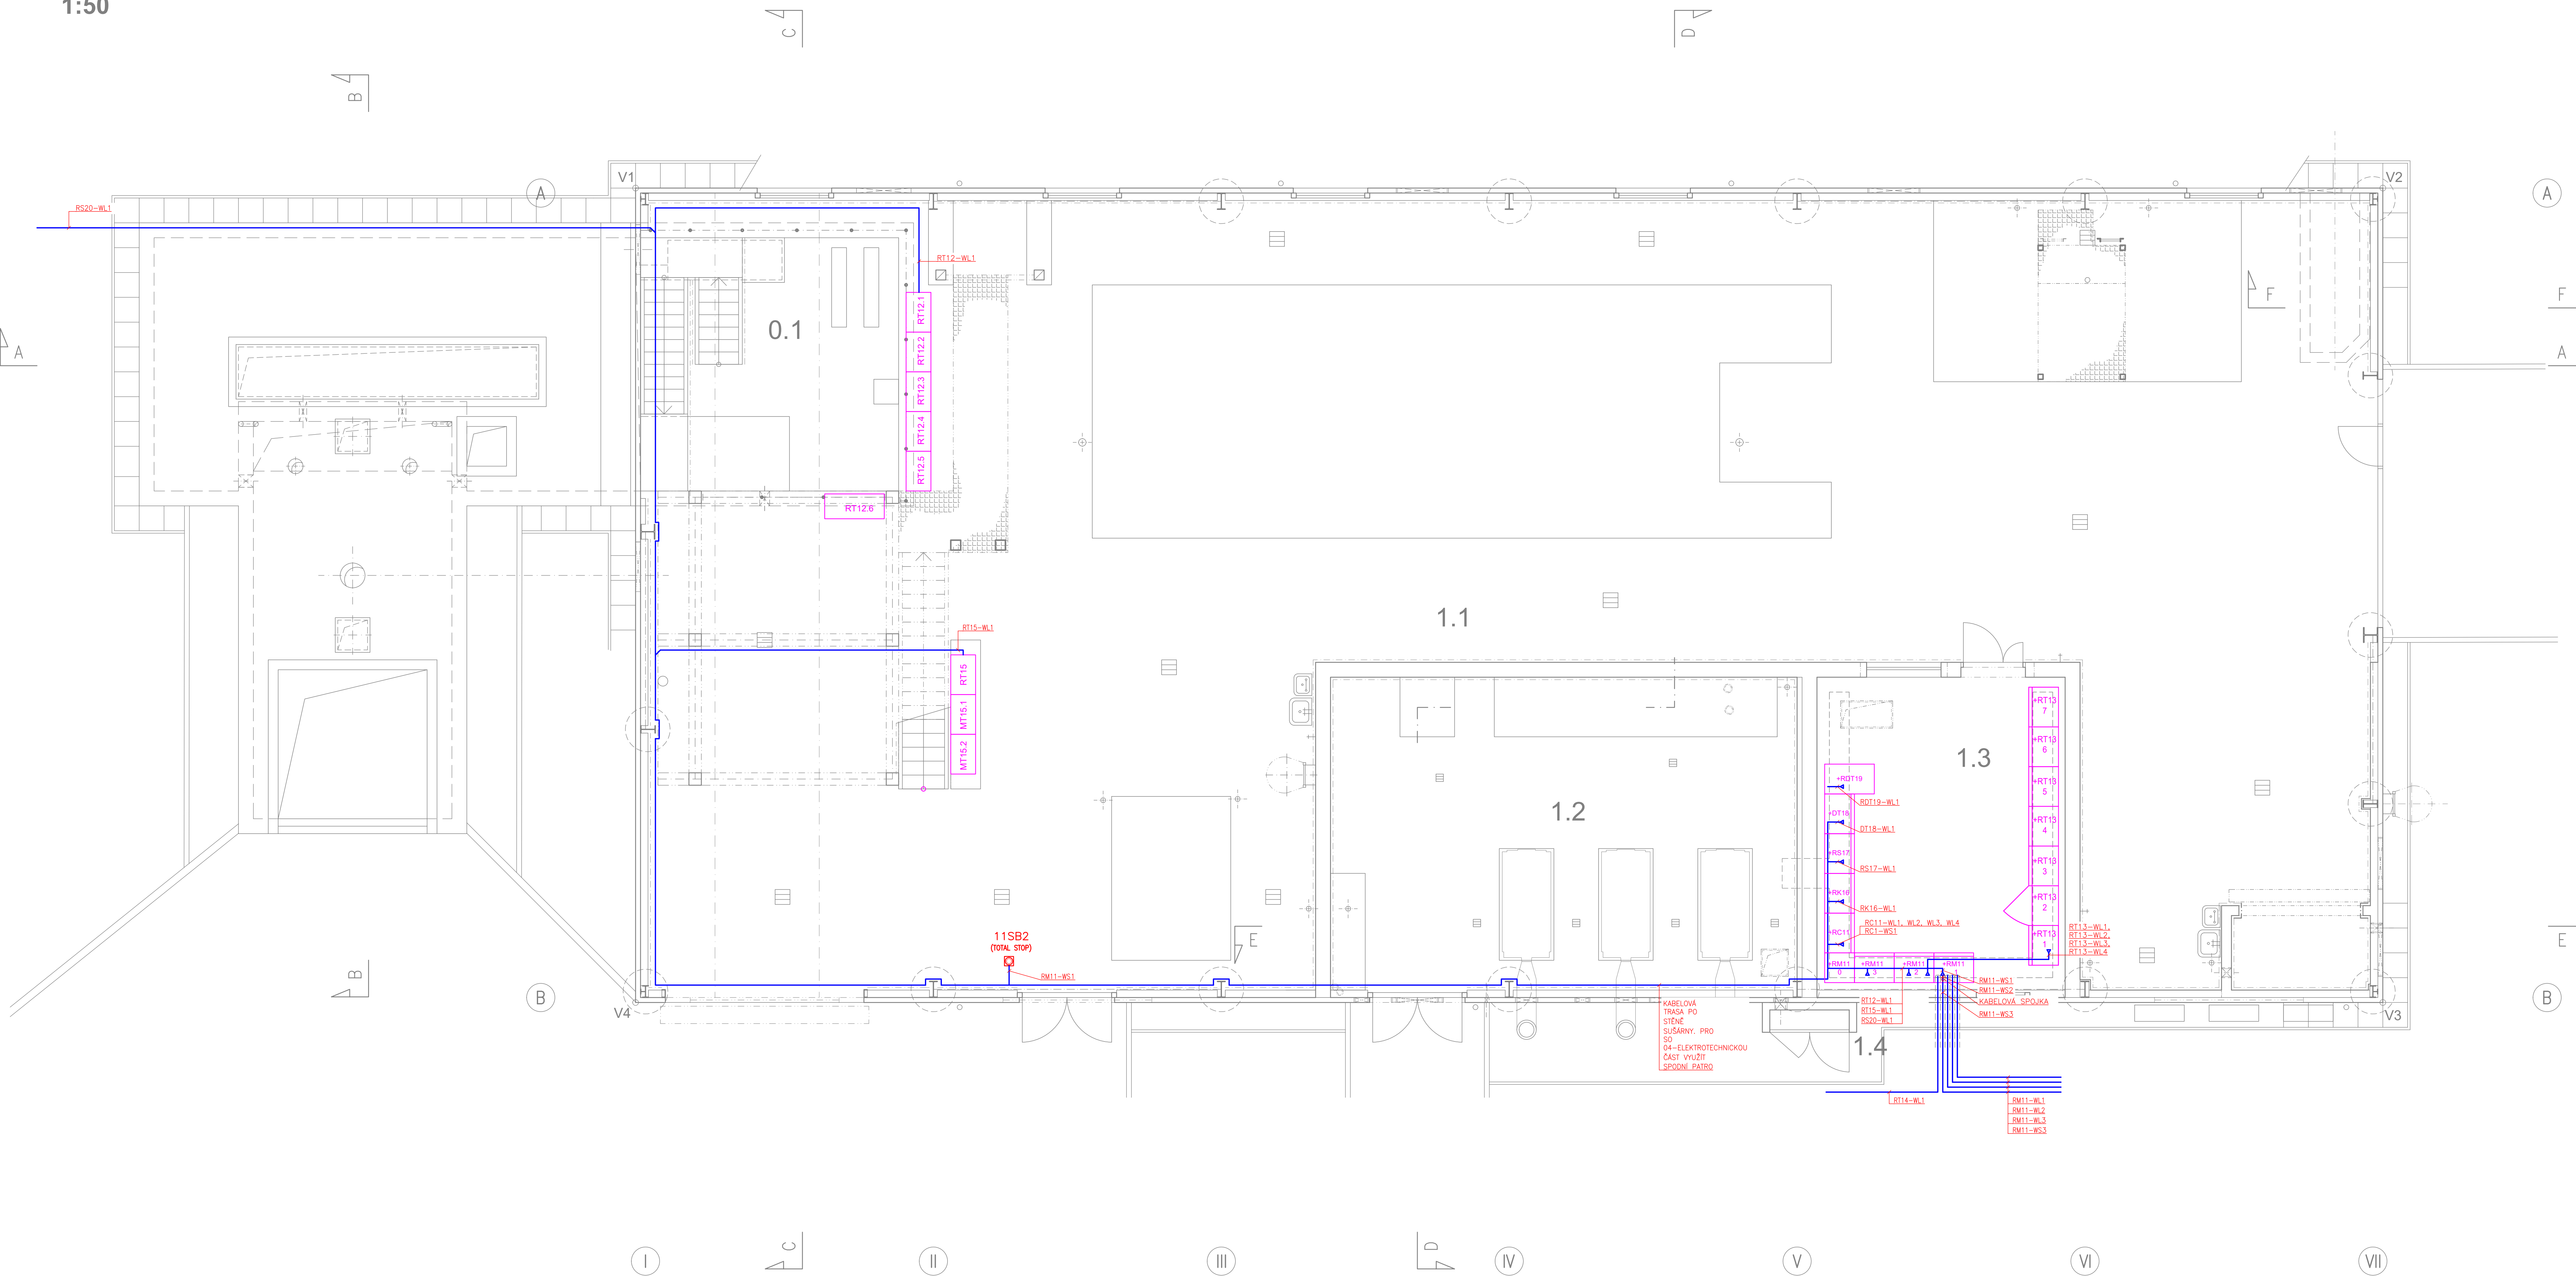

SOUPIS ROZVADĚČŮ

Značení	Popis
PS 01 - Sušení kalu	
RT12	Technologický rozvaděč zásobní nádrže a linky dopravy kalu, linky sušeného kalu
RT13	Technologický rozvaděč linky sušení kalu
PS 02 - Čerpací stanice provozní vody	
RT14	AT stanice provozní vody
MT12	Automatický filtr provozní vody
PS 03 - Odvodnění kalu	
RT15	Technologický rozvaděč linky odvodnění
MT15.**	Technologický rozvaděč flokulační stanice šnekových lisů
MT15.**	Technologický rozvaděč flokulační stanice šnekových lisů

Značení	Popis
PS04 - Elektro-technologická část	
RM11	Hlavní rozvaděč sušárny kalů
RK16	Rozvaděč kotelny (pro sušárnu kalů)
D.1.4.3 - Technika prostředí staveb - Vytápění	
DT18	Rozvaděč MaR a ASŘTP kotelny a sušárny
DTR19	Rozvaděč ethernetového switchce
D.1.4.5 - Technika prostředí stavbe - zařízení silnoproudé elektrotechniky	
RS17	Rozvaděč zařízení silnoproudé elektrotechniky SO 01 (světla zásuvky, VZT, vrata)
RS20	Rozvaděč zařízení silnoproudé elektrotechniky SO 02 (světla, zásuvky, VZT)



VÝŠKOVÝ SYSTÉM: BpV		SOUBRAČNÍKOVÝ SYSTÉM: SJTBK	
6			
5			
4			
3			
2			
1	- Doplňení popisu kabelů RM11-WS2 a RM11-WS3 vedoucího z RM11 do RST. - Usměrnení kabelů TOTAL STOP do PBS.		5.11.2022
REVIZE	POPS	DATUM	SCHVÁL

Sweco Hydroprojekt a.s. divize Morava Hudcova 487/76a, 612 00 Brno; bmo@sweco.cz, www.sweco.cz				SWECO Sustainable engineering and design	
VYPRACOVAL	JAROSLAV DOSTAL	HP	ING. R.MENŠIK	T. KONTROLA	ING. T.MACHÁČ
PROJEKTANT	JAROSLAV DOSTAL	REDITEL DIVIZE	ING. M.STOUŠPAL	DATUM	29.9.2022
OBJEDNATEL	PS (vodo hospodářská zařízení Šumperk, a. s., Jilová 6, Šumperk)	OWNER	ŠUMPERK	OWNER	ŠUMPERK
AKCE				ČÍSLO ZAKÁZKY	22-1154-0100
				STUPEŇ	ČSPS
				FORMÁT	
				MĚŘÍTKO	
				ARCHIVNÍ ČÍSLO	0011542203
ČÁST STAVBY	PS 04 ELEKTRO-TECHNOLOGICKÁ ČÁST			SOBS	PS 04
PRÍLOHA	DISPOZICE SO 01			ČÍSLO PRÍLOHY	D.2.2.4
					0.
					0.

Opisované této dokumentace je opírává v výtah k účelům výstavby z uzavřeného prostředí bez jakýchkoli omezení. Jde o výkres (jakýkoli, tak právní) nebo jakýkoli jiný výkres, který je součástí této dokumentace a je-li část jejího výtah, kopírování (ani prým způsobem rozměrování) nebo jakýmkoli způsobem.

Pozorování: Podmínky zpracování jsou předmětem práce v výkresu čísla 01 nebo originálu přílohy (včetně).