


ČOV ŠUMPERK – HALA VYSUŠENÉHO KALU - PROJEKT
KOORDINAČNÍ SITUACE

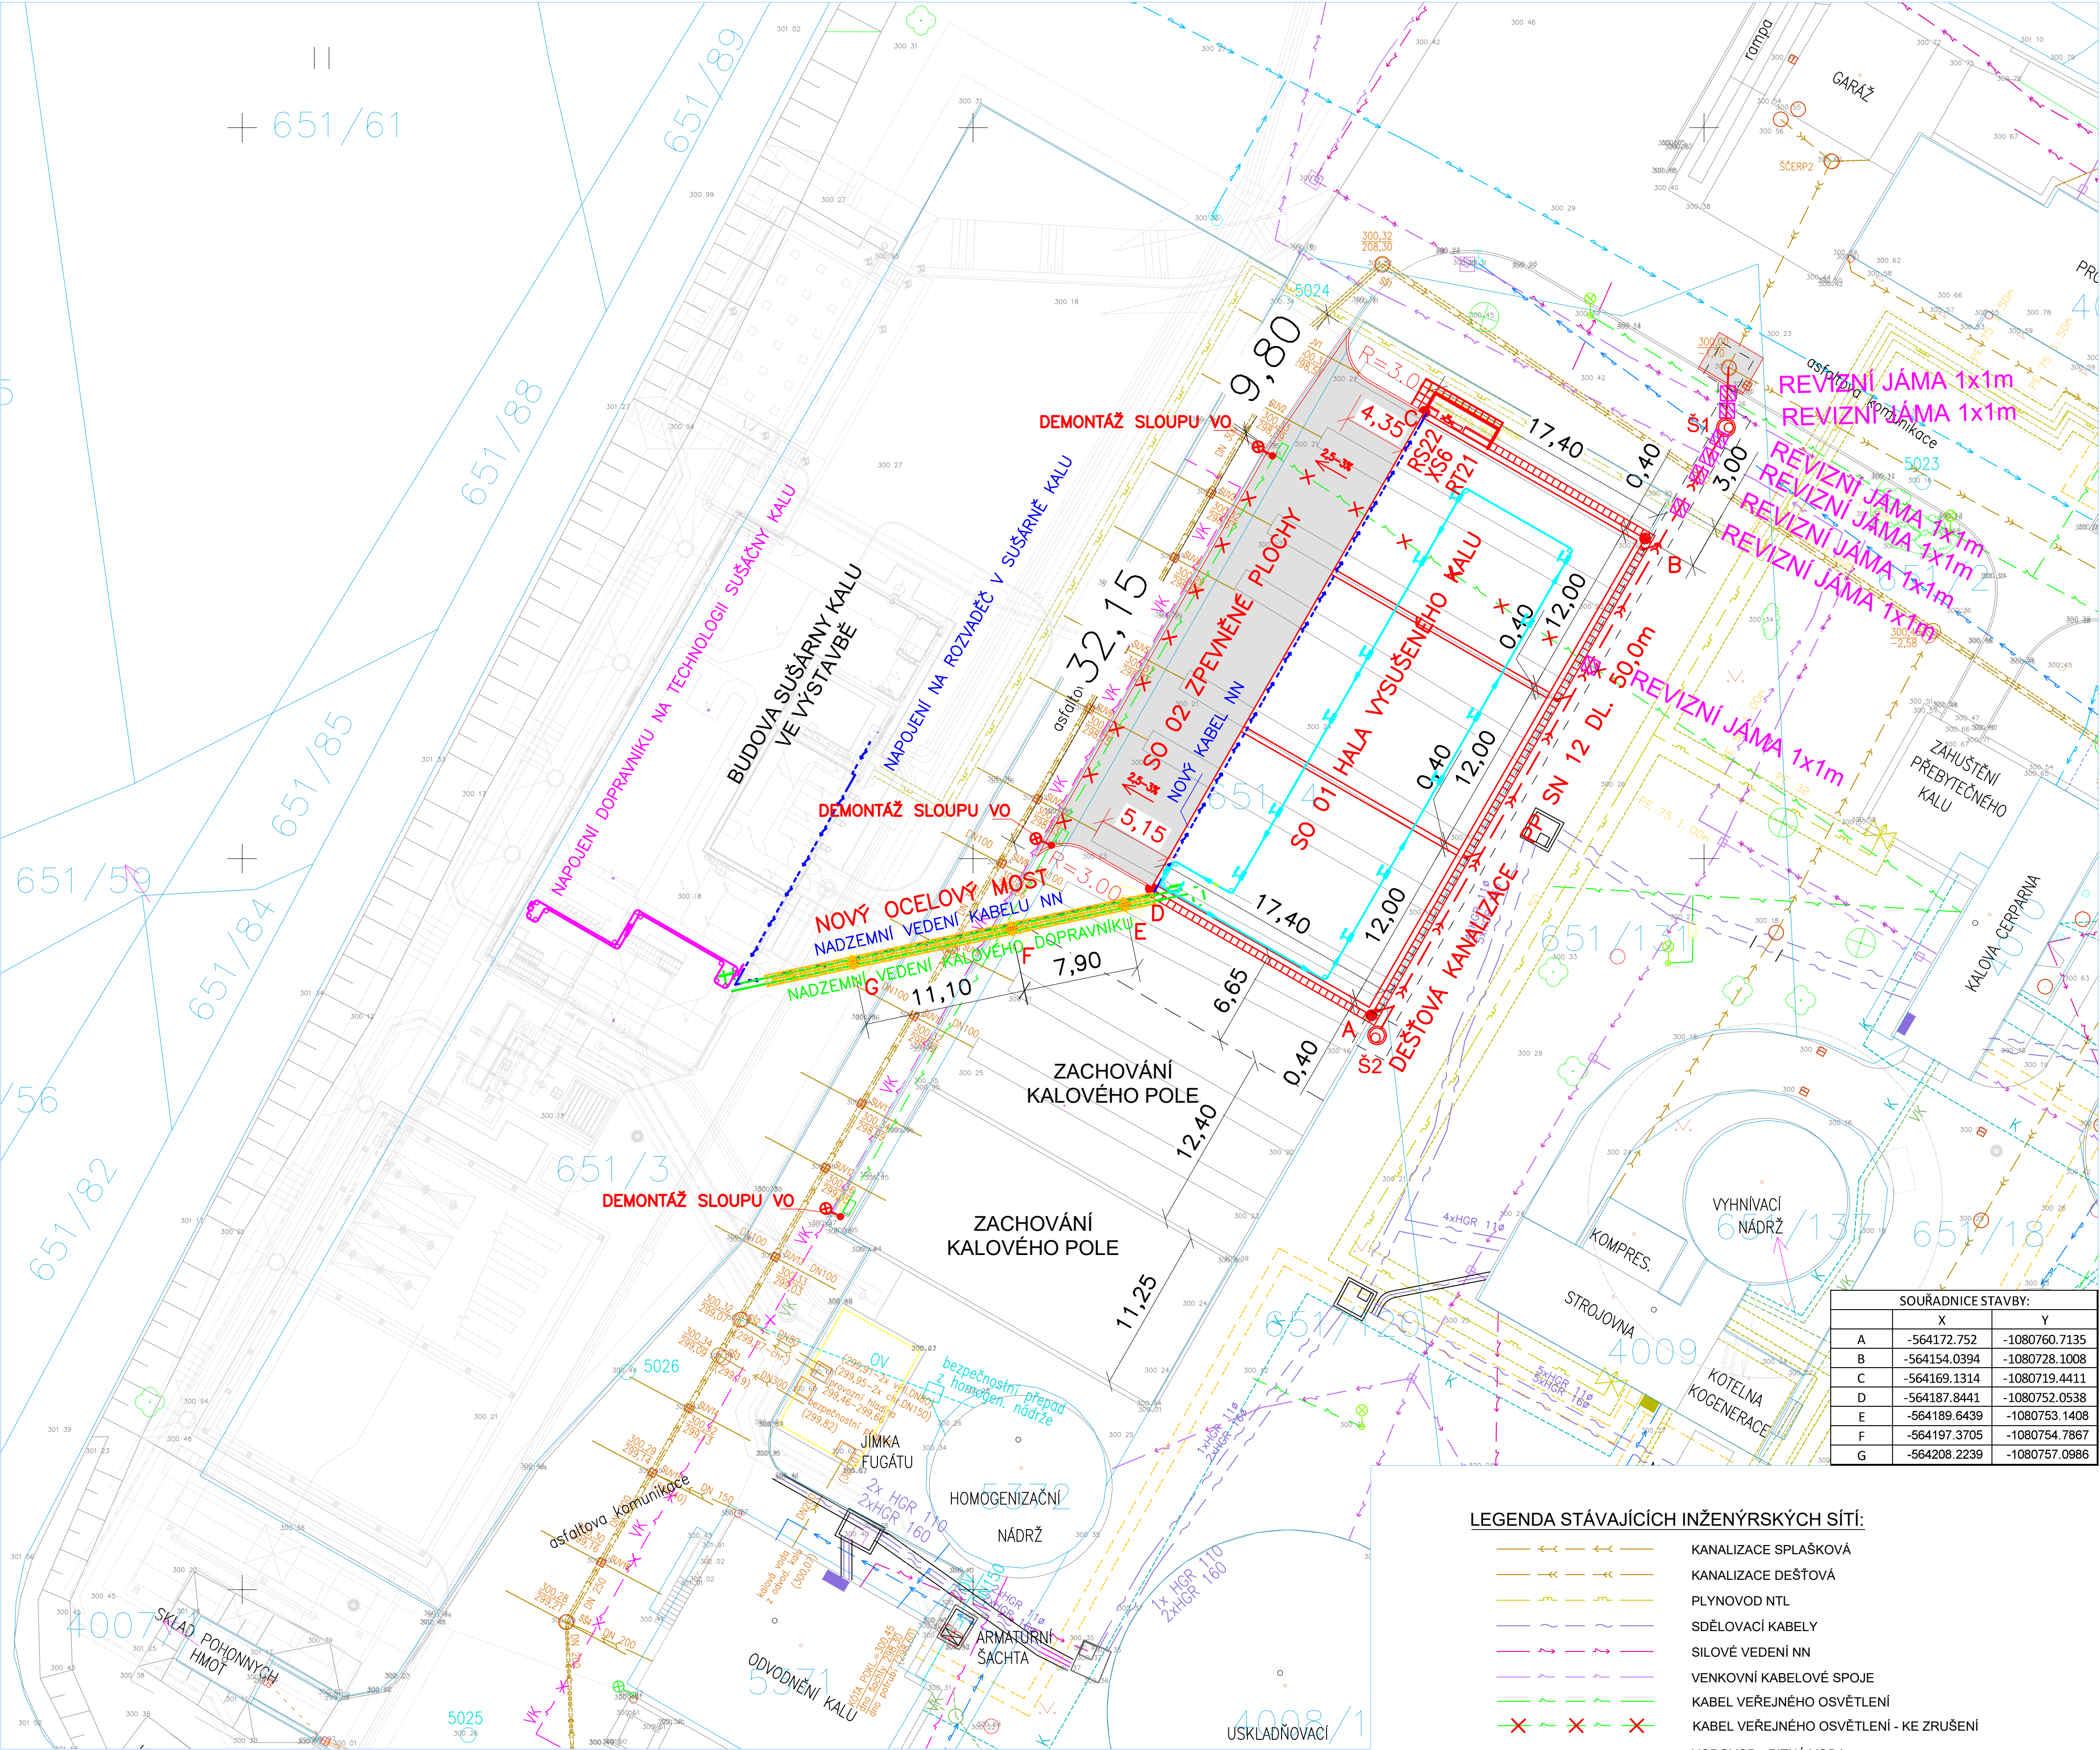

LEGENDA NOVÝCH INŽENÝRSKÝCH SÍTÍ A POVRCHŮ:

- NOVÉ STAVEBNÍ OBJEKTY
- NOVÉ ZPEVNĚNÉ PLOCHY
- NOVÝ KABEL NN
- NOVÁ KANALIZACE DEŠŤOVÁ
- NOVÝ DOPRAVNÍK KALOVÉ SUŠINY - NA MOSTĚ
- NOVÝ DOPRAVNÍK KALOVÉ SUŠINY - V HALE
- NOVÝ DOPRAVNÍK KALOVÉ SUŠINY - V SUŠÁRNĚ KALU

KATASTRÁLNÍ MAPA

UPOZORNĚNÍ:

PODZEMNÍ INŽENÝRSKÉ SÍTĚ JSOU ZAKRESLENY ORIENTAČNĚ !!!
PŘED ZAHÁJENÍM VLASTNÍCH PRACÍ MUSÍ ZHOTOVITEL ZAJISTIT VYTÝČENÍ
SPRÁVCEM SÍTÍ A JEJICH OZNAČENÍ NA MÍSTĚ DLE PLATNÝCH PŘEDPISŮ.
SOUŘADNICOVÝ SYSTÉM: S-JTSK
VÝŠKOVÝ SYSTÉM: BALŤ P.V.
KATASTRÁLNÍ ÚZEMÍ: ŠUMPERK

LEGENDA STÁVAJÍCÍCH INŽENÝRSKÝCH SÍTÍ:

- KANALIZACE SPLAŠKOVÁ
- KANALIZACE DEŠŤOVÁ
- PLYNOVOD NTL
- SDĚLOVACÍ KABELY
- SILOVÉ VEDENÍ NN
- VENKOVNÍ KABELOVÉ SPOJE
- KABEL VEŘEJNÉHO OSVĚTLENÍ
- KABEL VEŘEJNÉHO OSVĚTLENÍ - KE ZRUŠENÍ
- VODOVOD - PITNÁ VODA
- VODOVOD - UŽITKOVÁ VODA
- VYHNILÝ KAL - NEFUNKČNÍ

SOUŘADNICE STAVBY:		
	X	Y
A	-564172.752	-1080760.7135
B	-564154.0394	-1080728.1008
C	-564169.1314	-1080719.4411
D	-564187.8441	-1080752.0538
E	-564189.6439	-1080753.1408
F	-564197.3705	-1080754.7867
G	-564208.2239	-1080757.0986

HIP:	ING. R. ROH	STAVEBNÍK: VZH ŠUMPERK a.s.	YODING HRANICE, spol. s r.o.	
ZODP. PROJ:	ING. F. KRUPA	MÍSTO: ŠUMPERK		
KRESLIL:	ING. F. KRUPA	KRAJ: OLOMOUCKÝ		
AKCE:			ZAK. ČÍSLO	13 1398
22.20 ČOV ŠUMPERK			STUPEŇ	DPS
- HALA VYSUŠENÉHO KALU - PROJEKT			DATUM	06/2023
PŘÍLOHA: C. SITUÁČNÍ VÝKRESY			MĚŘITKO:	VÝKRES ČÍSLO:
KOORDINAČNÍ SITUACE			1 : 250	C.3