


HALA VYSUŠENÉHO KALU
PŮDORYS - M 1:50

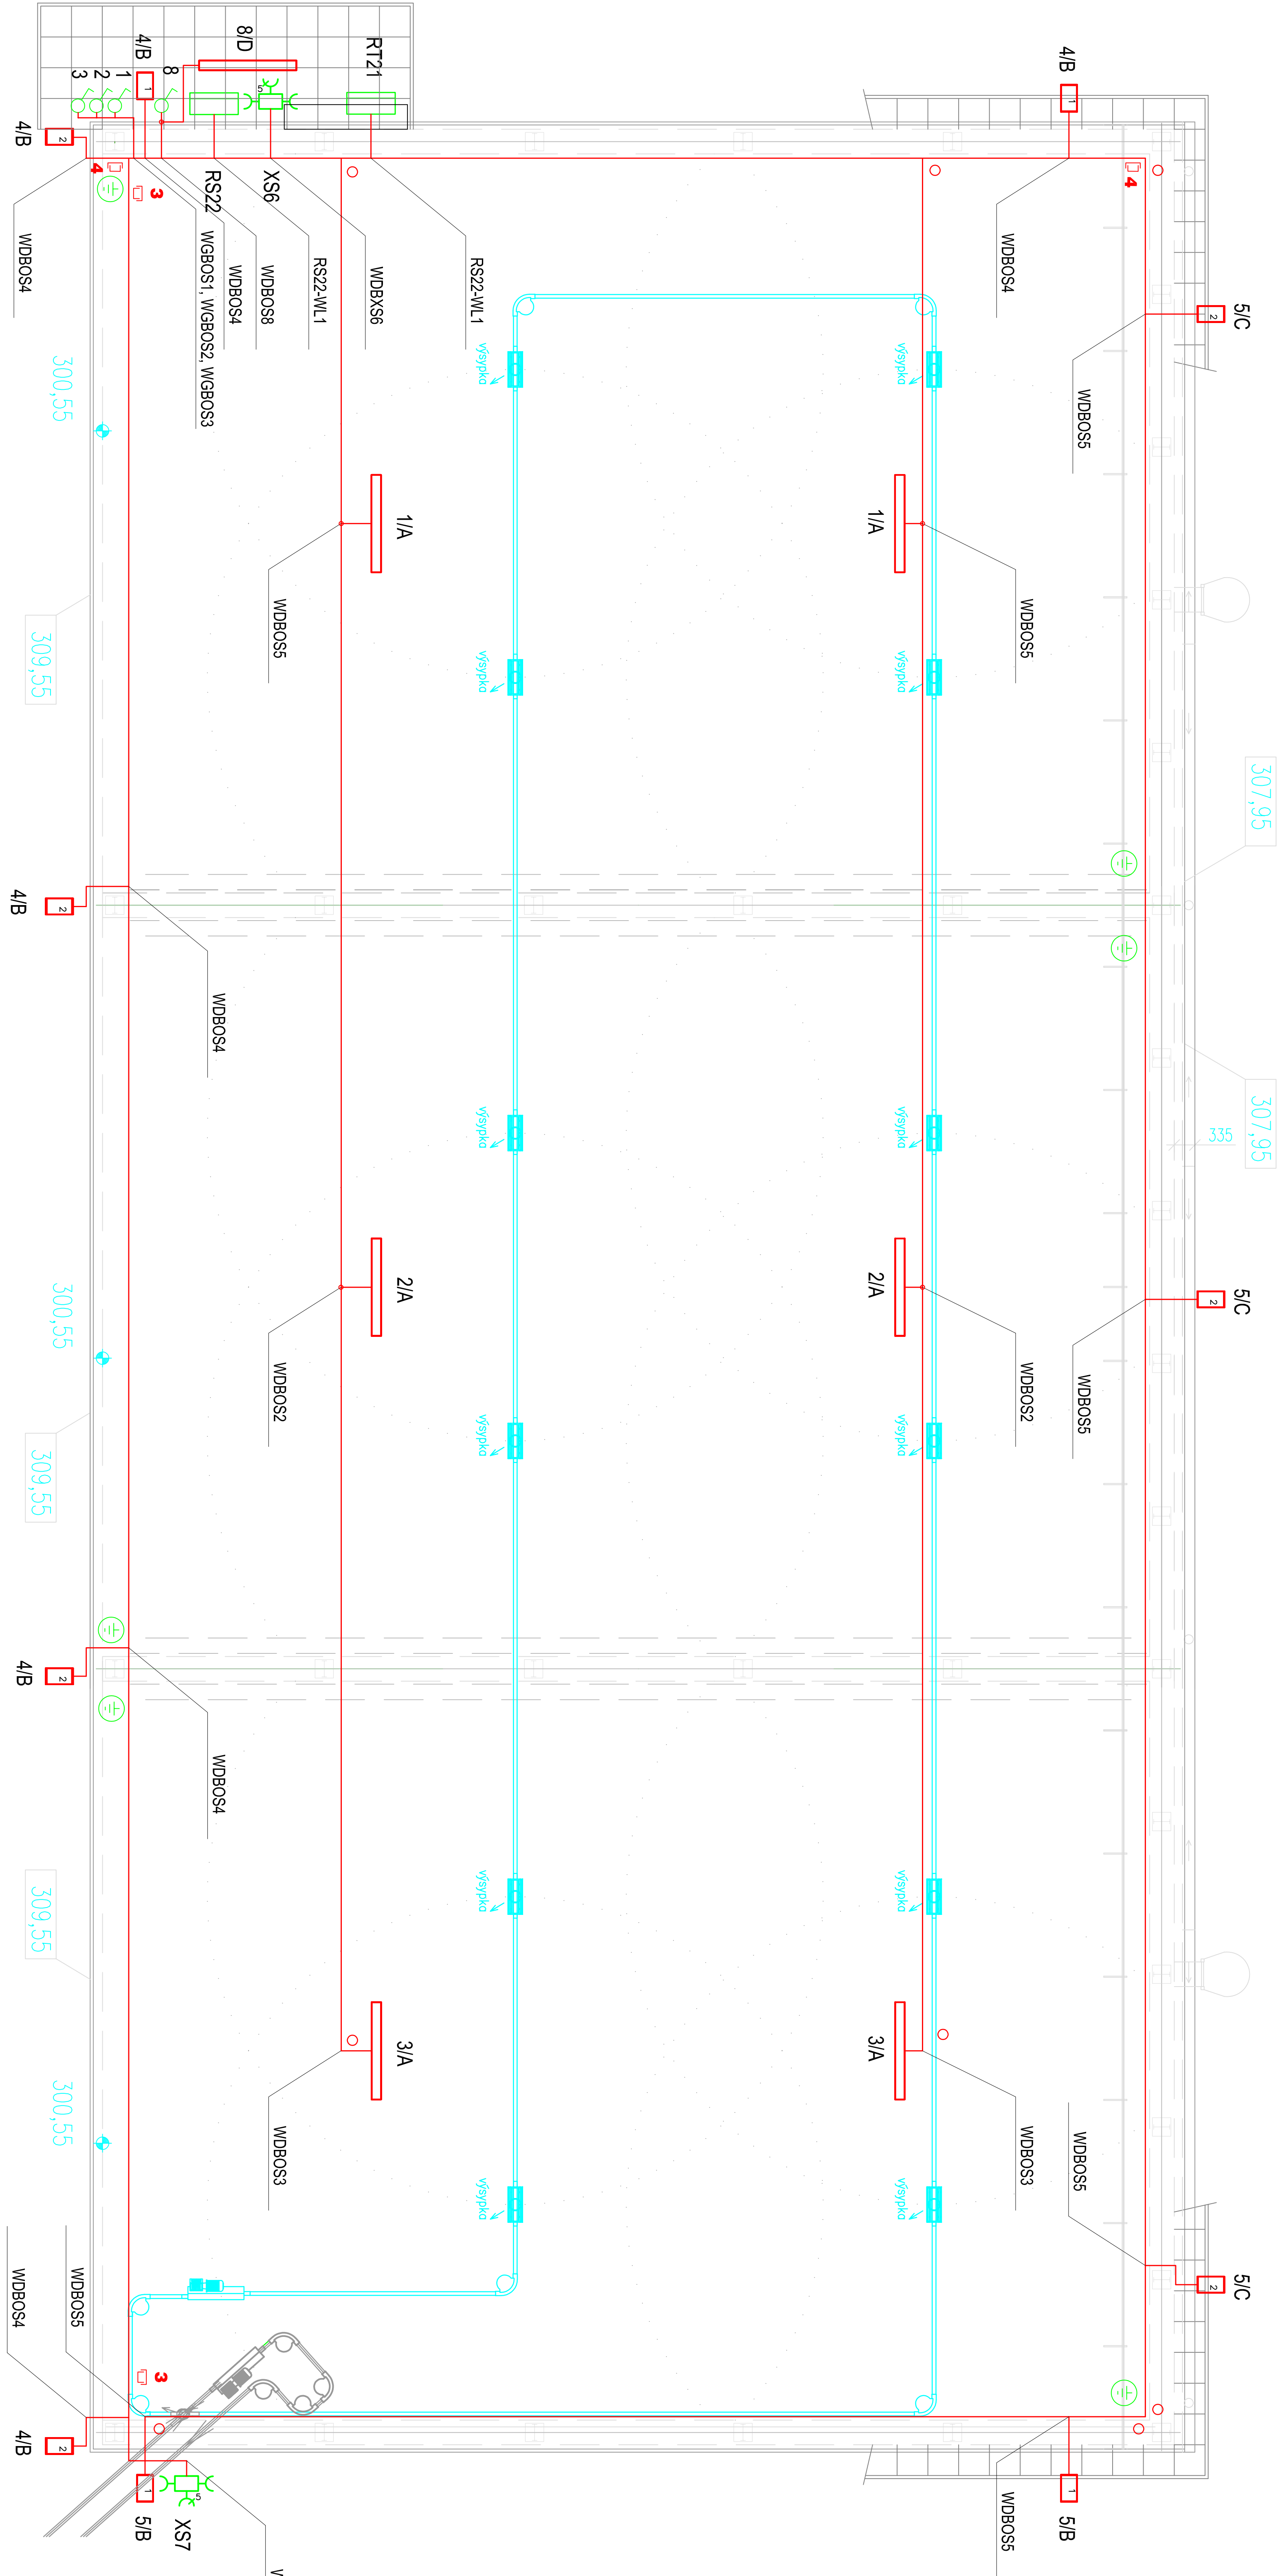


LEGENDA MÍSTNOSTÍ			
ČÍSLO	NAZEV MÍSTNOSTI	m2	Em (lx)
1.1	SKLADKA VYSUŠENÉHO KALU	204.00	50
1.2	SKLADKA VYSUŠENÉHO KALU	204.00	50
1.3	SKLADKA VYSUŠENÉHO KALU	204.00	50

- LEGENDA ZNAČEK:
- Zaskřítková štrná 2x230V/16A, 1x400V/16A, 1x400V/32A, IP54
 - Spínač faz.1 nístěný, IP54
 - kabelový držák / oříz nerezový 60x60
 - vývod uzemnění pro antistatickou podlahu

- LEGENDA:
- A - LED SVÍTIDLO 16311lm, 115W, IP68, Ex zóna 22
 - B - LED VESKOVNÍ SVÍTIDLO 4x40 740 326lm, 21.9W, IP68 umístěno na výšku na stěnu oděm
 - C - LED VESKOVNÍ SVÍTIDLO 5x40 472lm, 21.9W, IP68 umístěno na výšku na stěnu oděm
 - D - LED SVÍTIDLO 2x8 280lm, 20W, IP68

Vnější vlivy viz protokol D.1.1.3.11

±0.000 = 300.55
(Výškový systém B.p.v.v.)

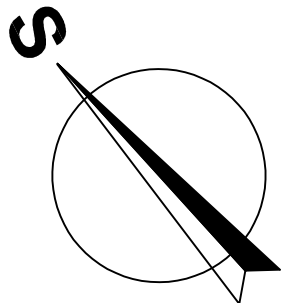

ROZMĚRNÁ SOUSTAVA: 3 PEN - 50Hz, 400V / TN - S
OCHRANA PŘED ÚRAZEM EL. PROUDEM DLE ČSN 33 2000-4-41 ed.3.
AUT. ODPLOJENÍM VADNÉ ČÁSTI OD ZDROJE
POSPLOJOVÁNÍM
PROUDOVÝM CHRÁŇIČEM (VYBRANÉ OBVODY)
IZOLACI (PLASTOVÉ SKŘINE)

LEGENDA:

- KABELOVÁ TRASA NN A MAF ULOŽENA V 2x NEREZOVÉM DRÁTOVÉM ZLABU 60x110mm
- KABELOVÁ TRASA NN ULOŽENA V 1x NEREZOVÉM DRÁTOVÉM ZLABU 60x60mm
- KABELOVÁ TRASA NN ULOŽENA V OCELOVÉ POZINKOVANÉ ELEKTROINSTALAČNÍ TRUBCE

HP:	ING. R. ROJ	STAVEBNÍK: ING. ŠUMPERK G.S.	YOUNG march
ZOBR. PROJ.:	ING. ŠUMPERK	MÍSTO:	ŠUMPERK
KRESLIL:	ING. ŠUMPERK	KRESLIL:	OLIVOVÝ
AKCE:	22.20 ČOV ŠUMPERK	ZAK. ČÍSLO	131388
	- HALA VYSUŠENÉHO KALU - PROJEKT	STUPEŇ	DPS
		DATUM	08/2023
		MĚŘÍTKO:	VÝKRES ČÍSLO
PŘÍLOHA: D.1.1.3.50 O ELEKTROINSTALACI			
DISPOZICE PŘÍZEMÍ HALY		1 : 50	D.1.1.3.3