

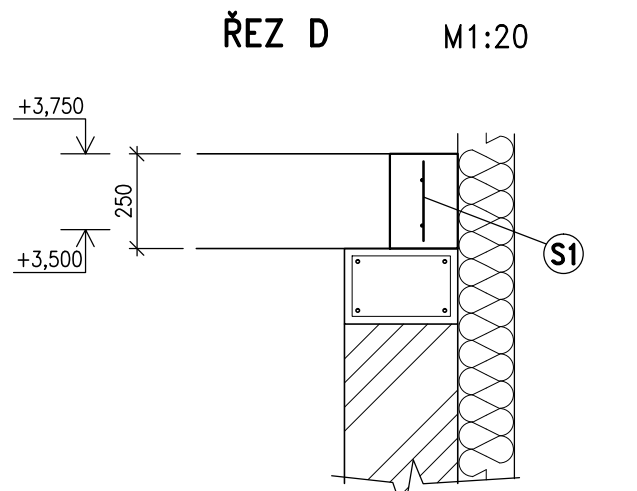
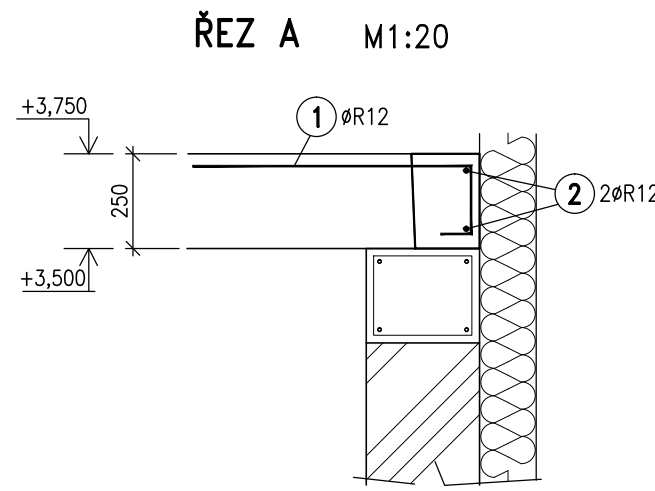
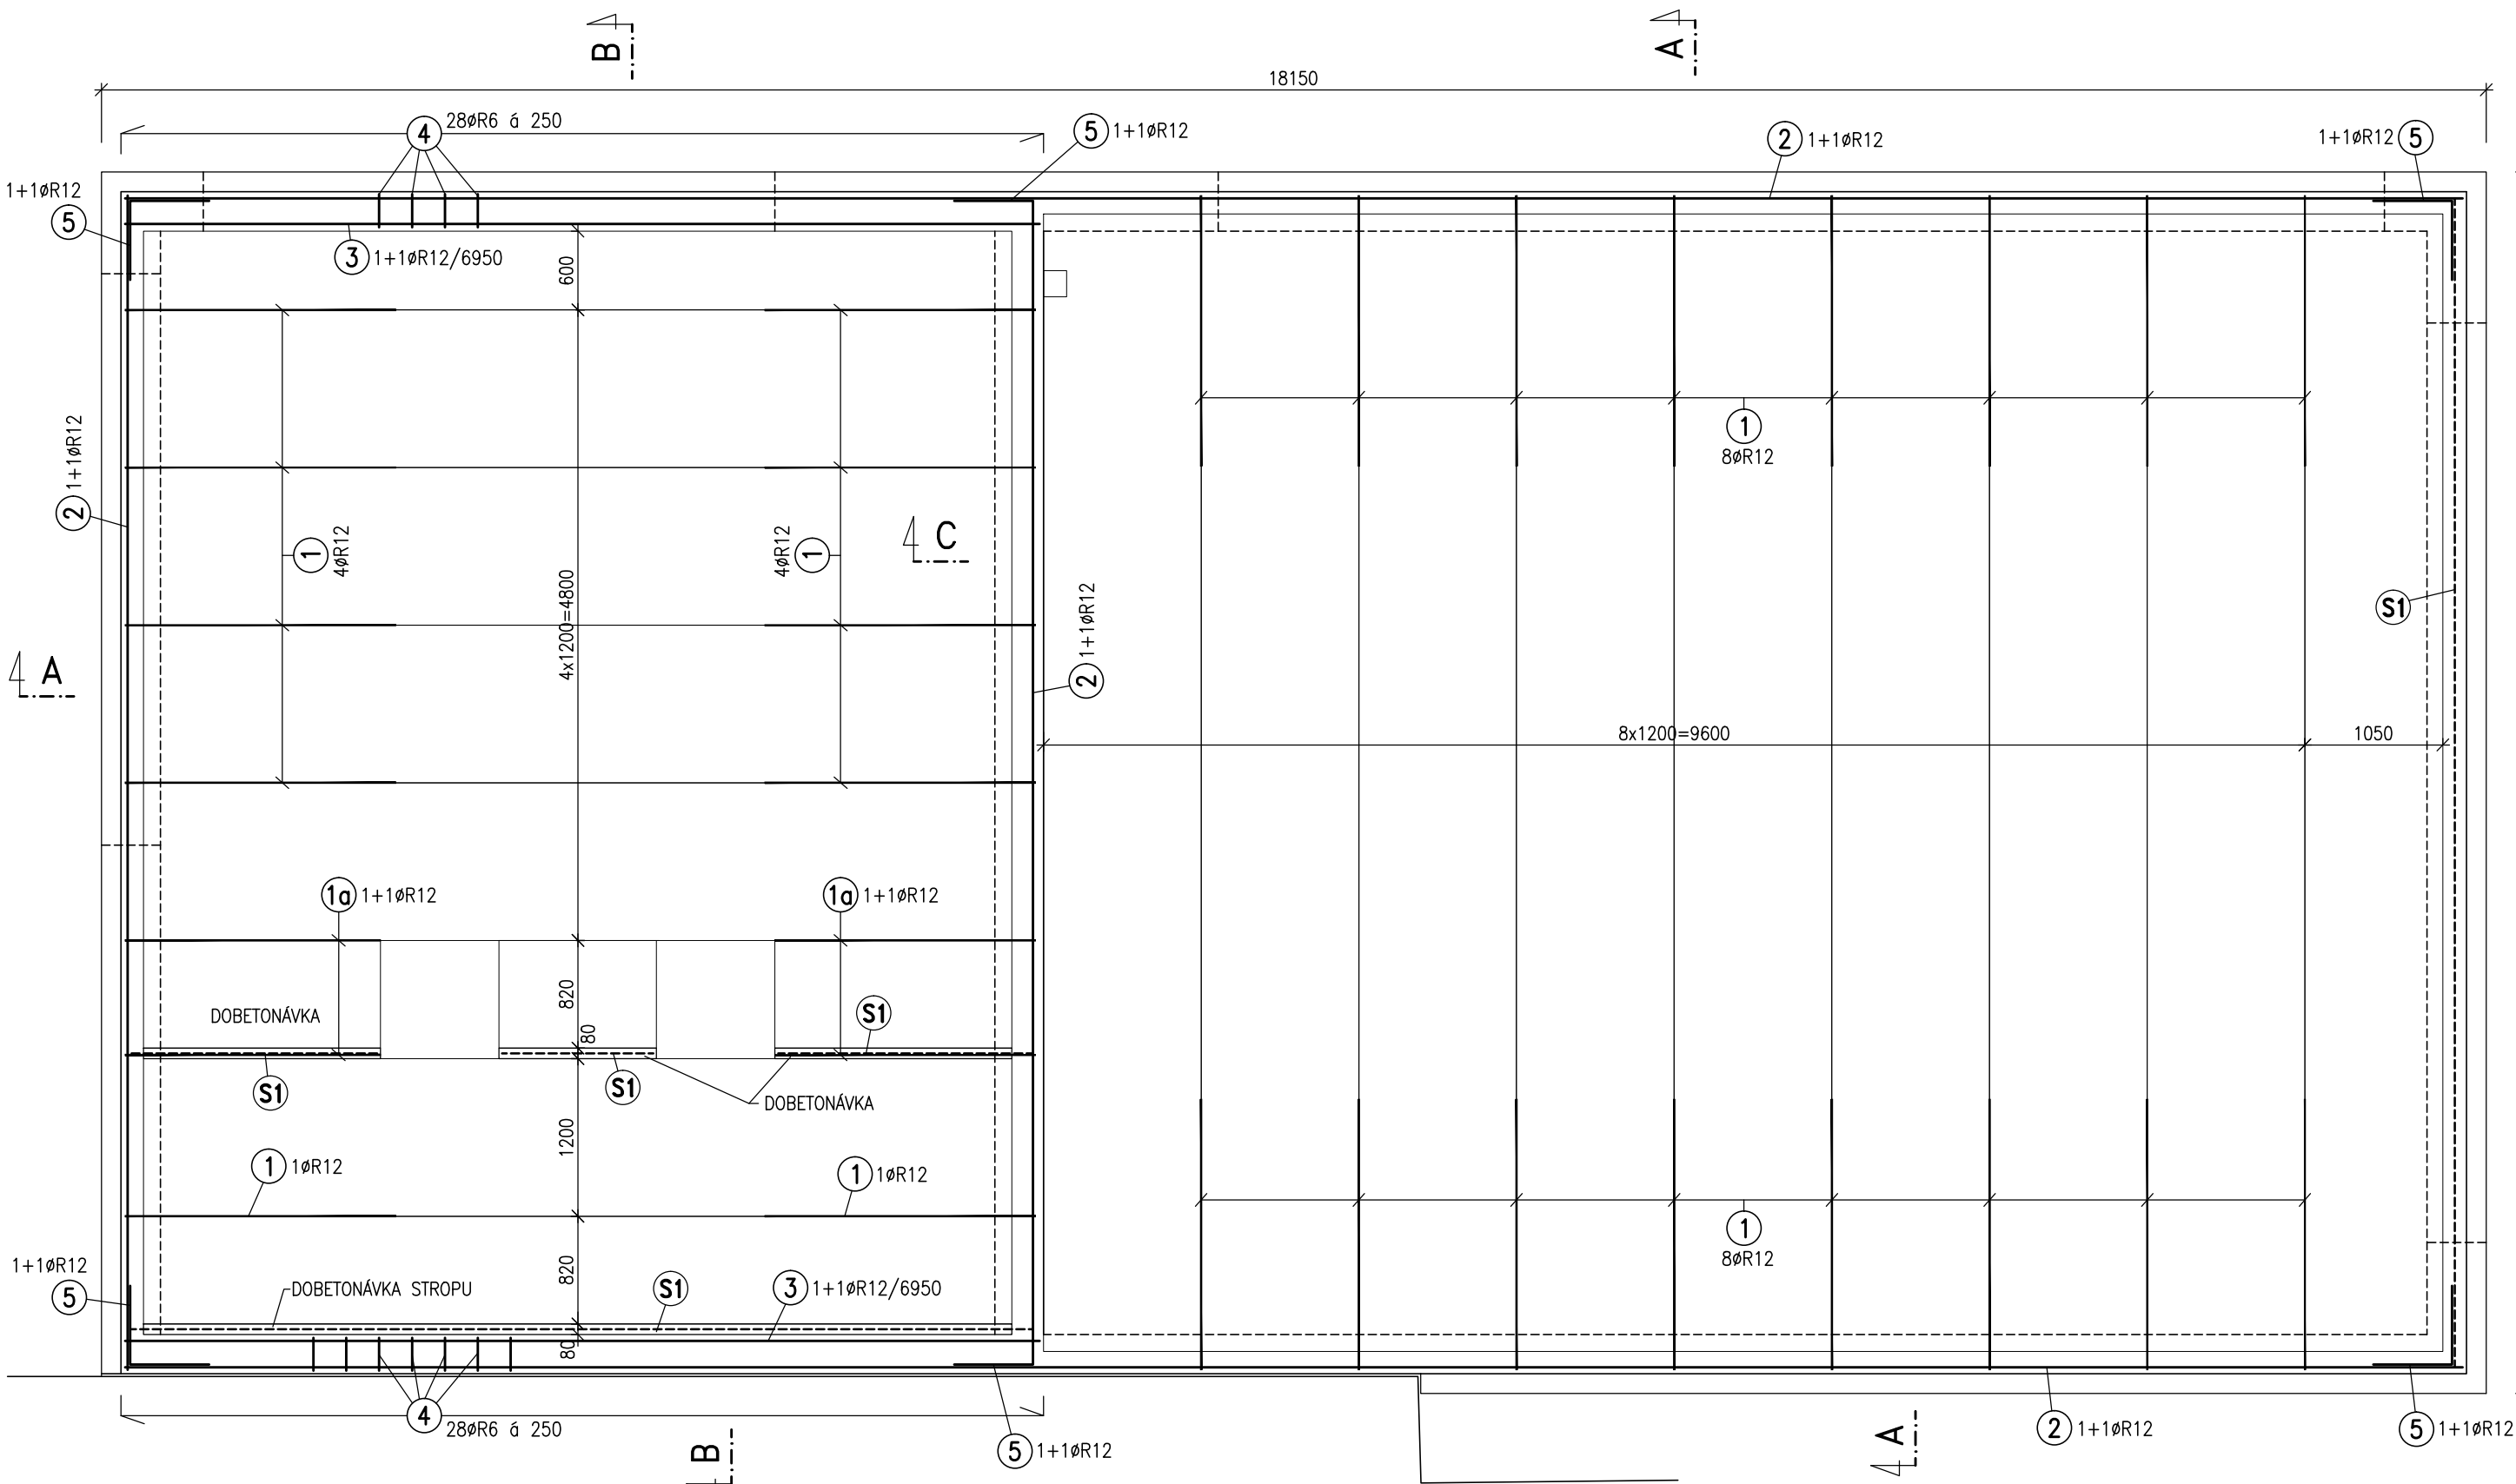


ZÁLIVKOVÁ VÝZTUŽ 1.NP (V ÚROVNI STROPNÍCH PANELŮ)

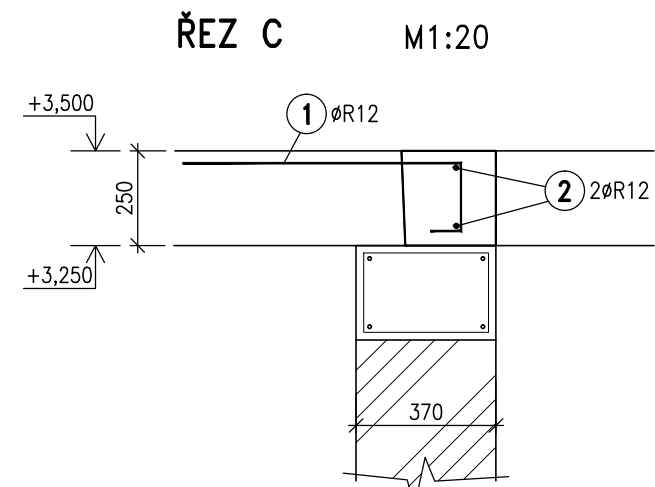

VÝPIS VÝZTUŽE				
c.	profil	délka	ks	10505
				R6 R12 100/100x6/6
1	R12	2150	26	55.900
1a	R12	2050	4	8.200
2	R12	112.00m		112.000
3	R12	6950	4	27.800
4	R6	1000	56	56.000
5	R12	1200	12	14.400
S1	KARI	0.20*22.00m		4.400
Délka celkem				56.000m
Hmotnost 1 km				0.222 0.888 4.440
Hmotnost				12.432 193.504 19.536
Celkem				225,472

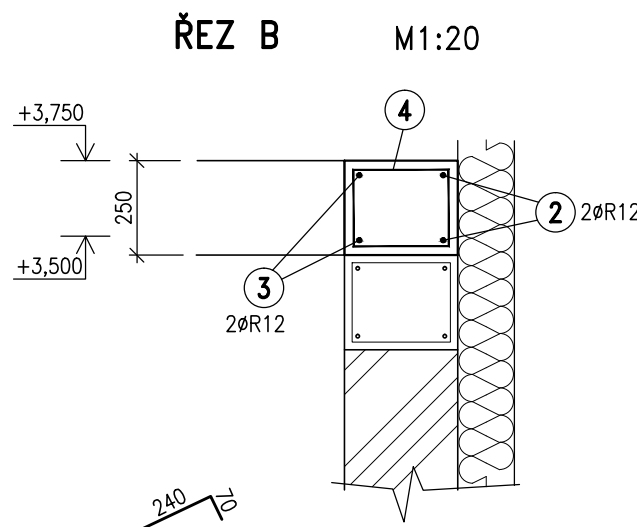

4 TRÁMINKA ØR6 6 250MM DL.1000-56ks

600 5 ØR12 DL.1200-2*6=12ks

KRYTÍ TRÁMINKU 30MM POKUD NENÍ OZNAČENO JINAK

OHÝBANÉ POLOŽKY KÓTOVÁNY VNĚJŠÍM ROZMĚREM

BETON ZÁLIVEK C20/25 XC1
OCEL B500(10505),SÍTĚ KARI

±0,000= 1.NP= 366,64= stávající podlaha hlavní chodby ZŠ Víkřovice

Vypracoval Ing.Miloslav Hamala	Hlavní projektant Ing.Miloslav Hamala	Architekt Ing.arch.Pavel Heřmanský	Ing.Miloslav Hamala Želechovická 1486, 783 91 Uničov IČO : 609 85 062	
Místo stavby : Víkřovice			Formát :	4x A4
Kraj : Olomoucký			Datum :	VI / 2019
Investor : Obec Víkřovice, Petrovská 168, 788 13 Víkřovice			Zak. č. :	2018
Akce : Přístavba ZŠ Víkřovice			Část :	Stavební
Ozn. výkr. : Dokumentace pro provedení stavby			Stupeň :	DPS
Zálivková výztuž stropních panelů 1.NP			Měřítko :	Číslo výkresu :
			1:50	D.1.2.3.

2 ØR12 - 112,00m
POLOŽKU STYKOVAT DLE POTŘEBY, MIN.PŘESAŘ ~600MM
(DÉLKA VYKÁZÁNA VČETNĚ PŘESAŘU)

S1 KARI 100/100x6/6 - 0,2m/20,8+1,2m(přesahy)=22,0m
v případě stykování sítí - přesahy ~300mm