









PŮDORYS VÝZTUŽE ZÁKLADŮ PŘÍSTAVBY

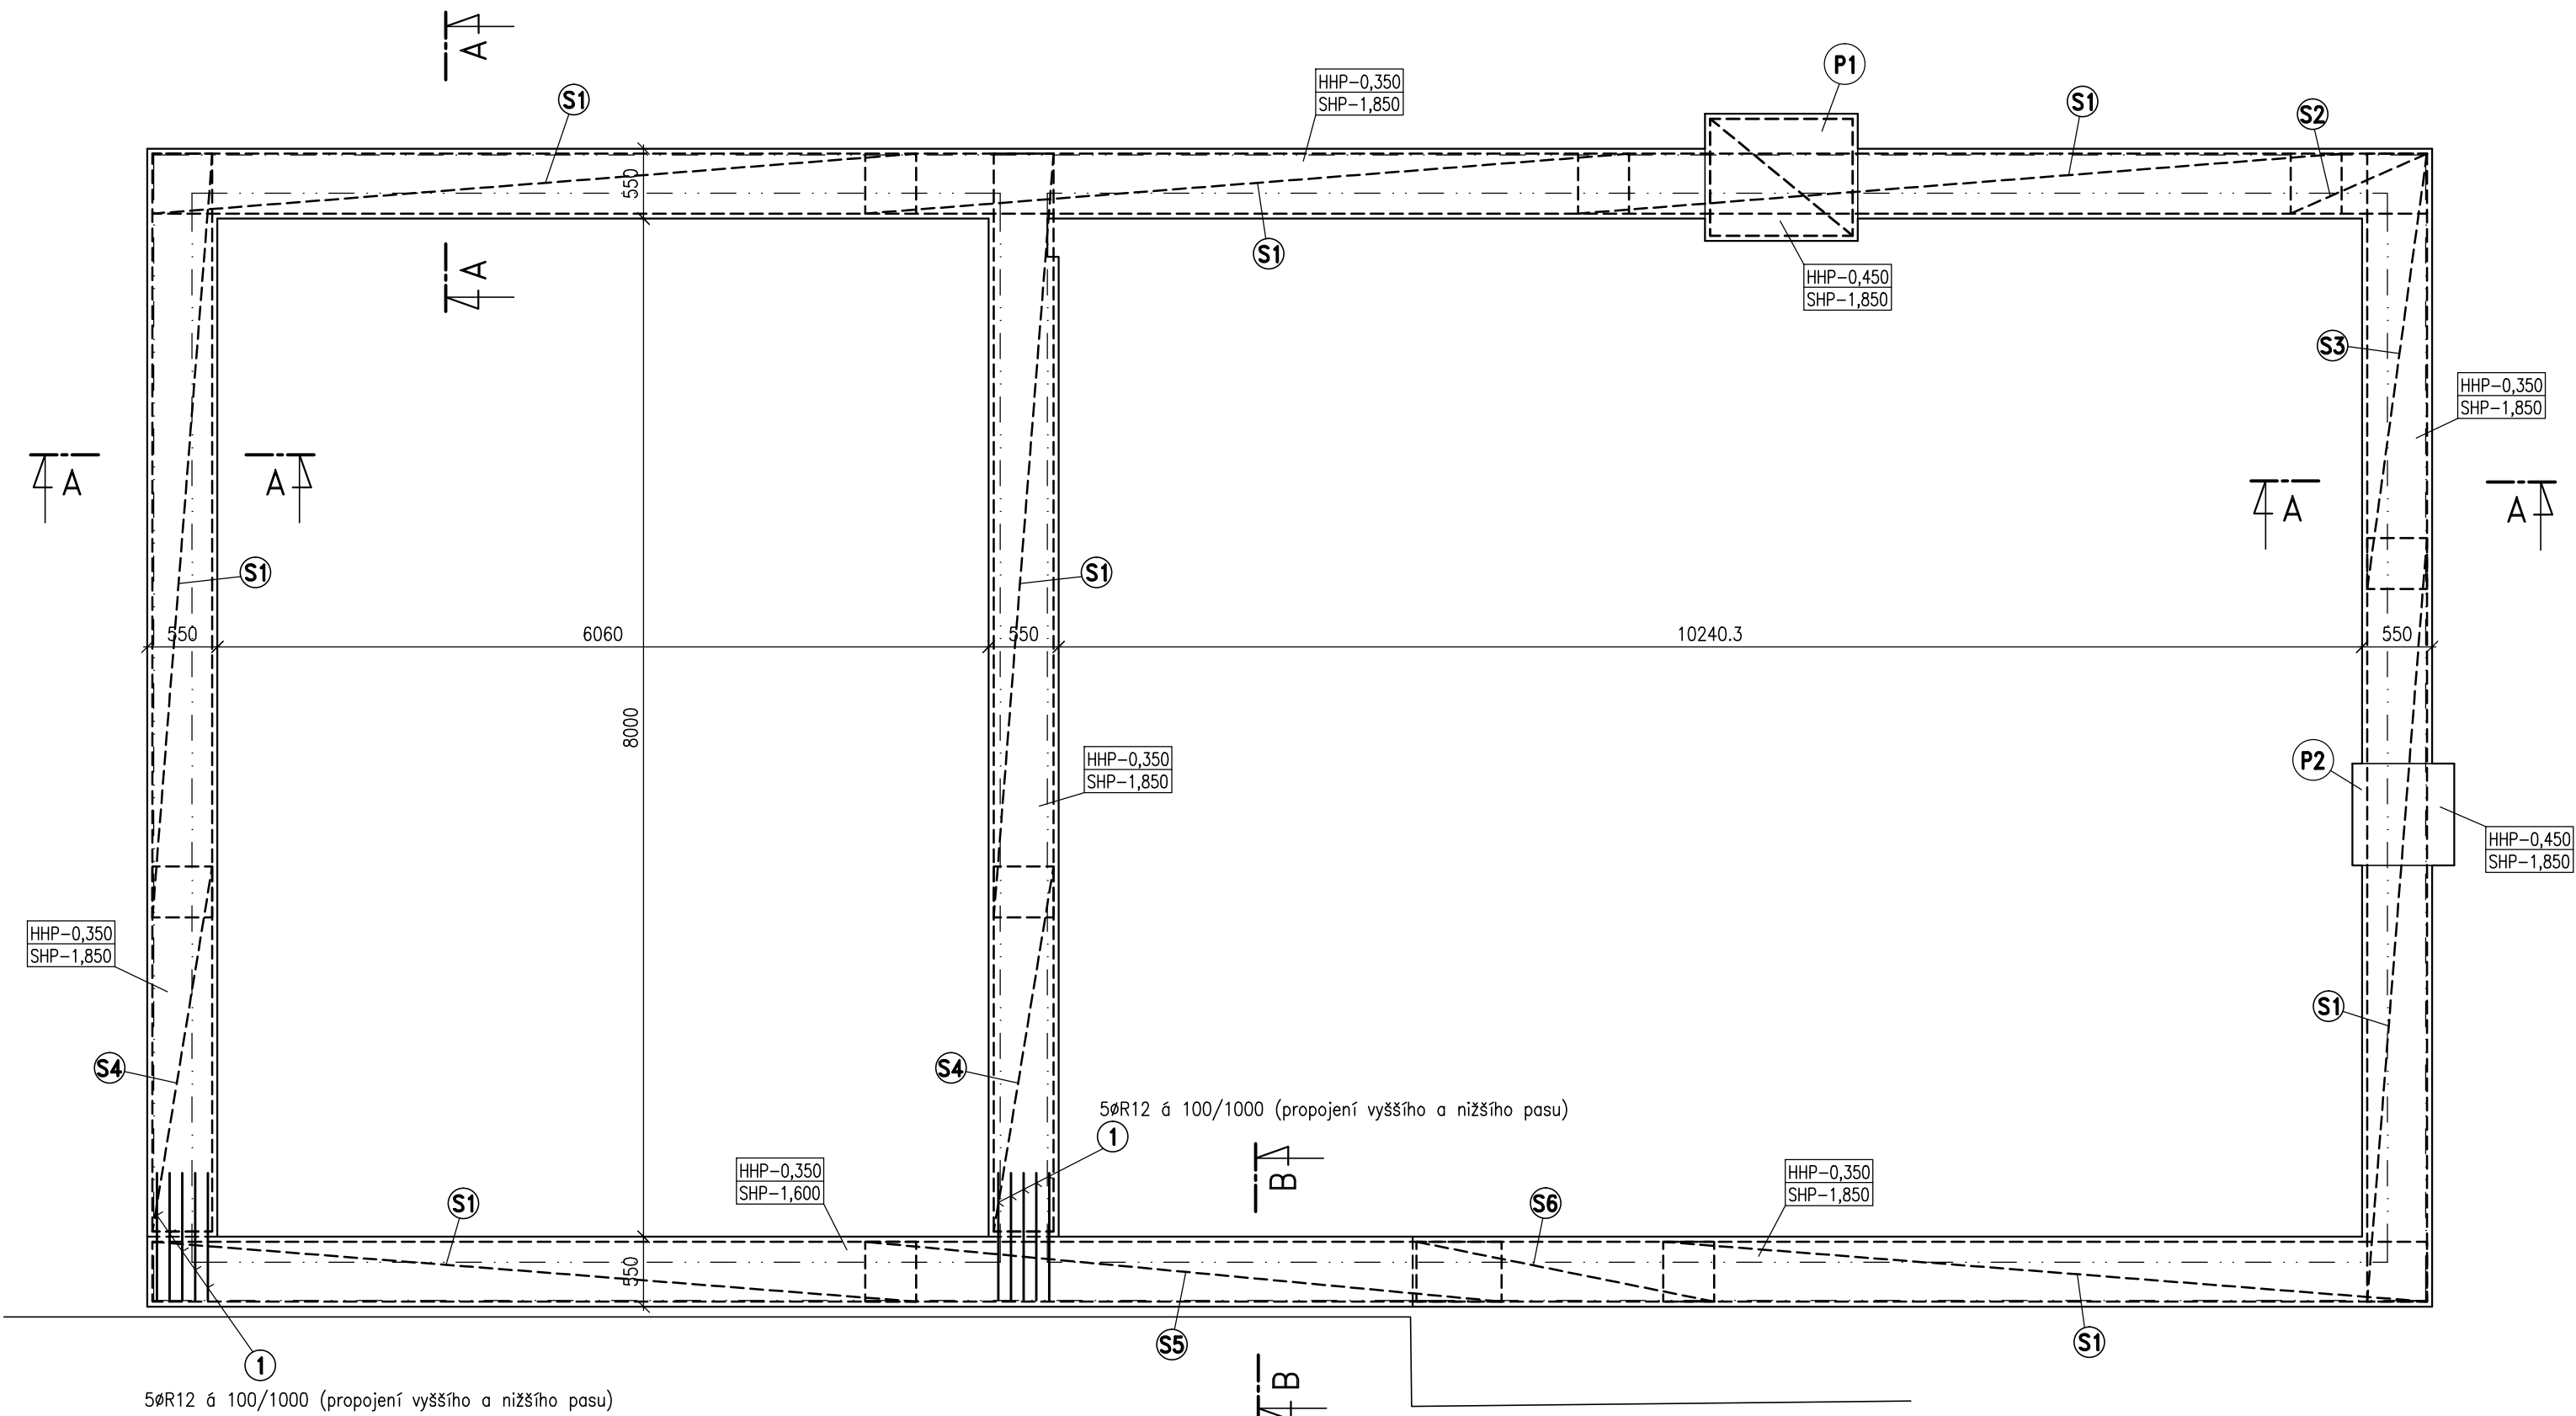


ŘEZ A-A

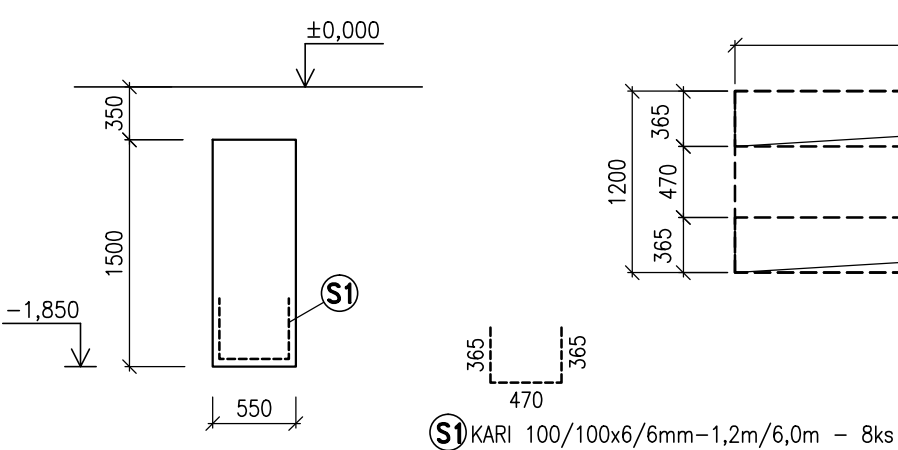


ŘEZ B-B

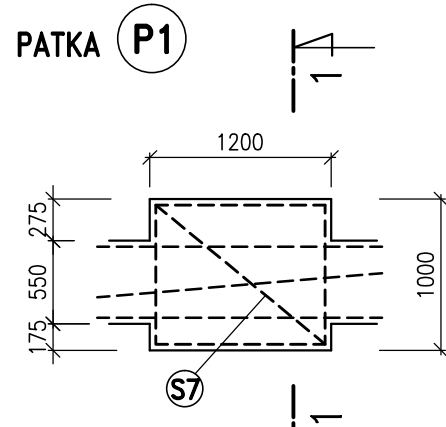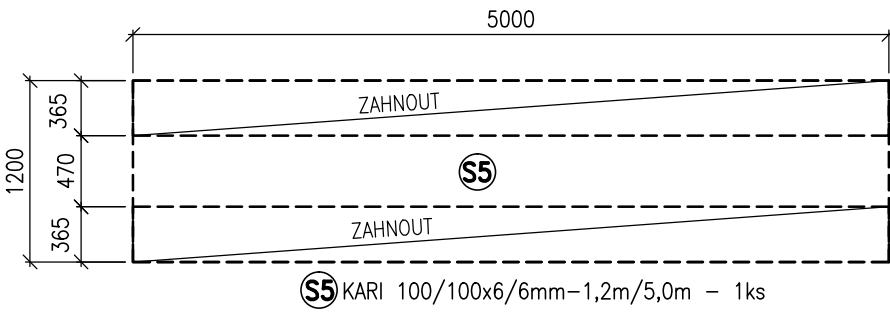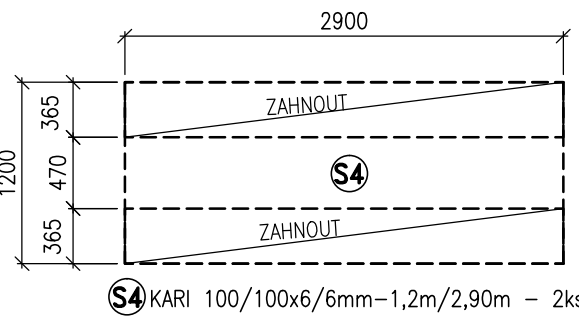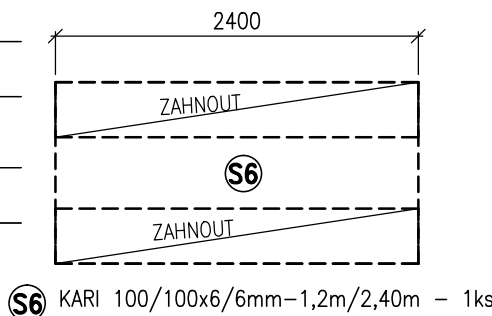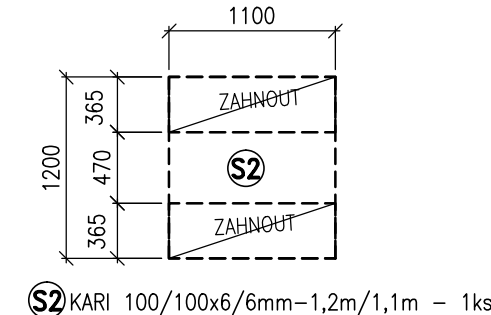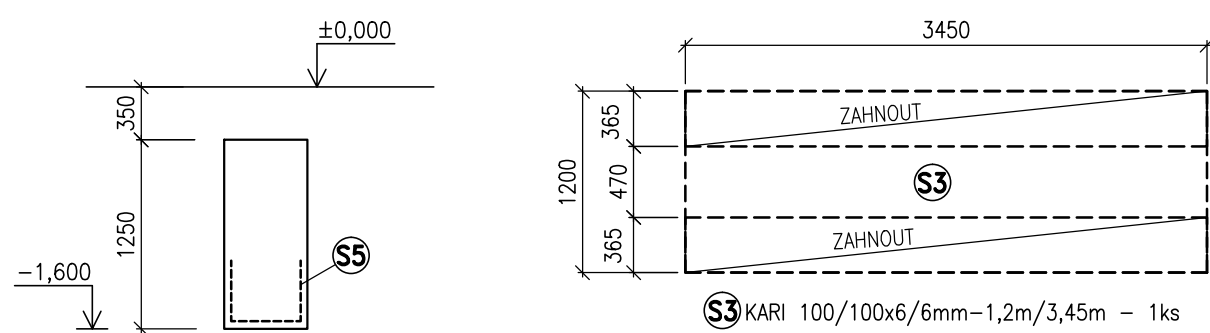

ŘEZ 1-1

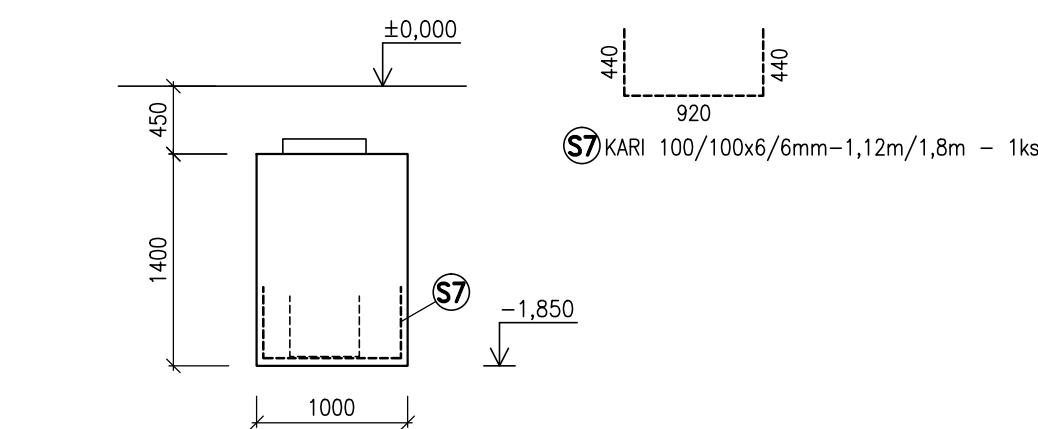


POZNÁMKA: NEJDŘÍVE POLOŽIT KARI SÍŤ PATKY A POTÉ KARI SÍŤ ZÁKLADOVÉHO PASU

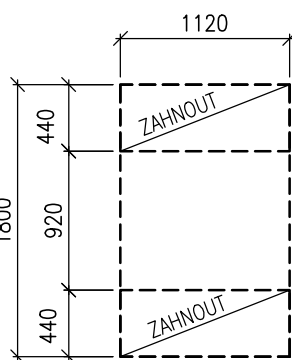


KRYTÍ VÝZTUŽE – BOČNÍ 40MM
– SPODNÍ 50MM

OHÝBANÁ VÝZTUŽ KÓTOVÁNA VNĚJŠÍM ROZMĚREM

STYKOVÁNÍ SÍŤ PŘESAHEM ~400MM

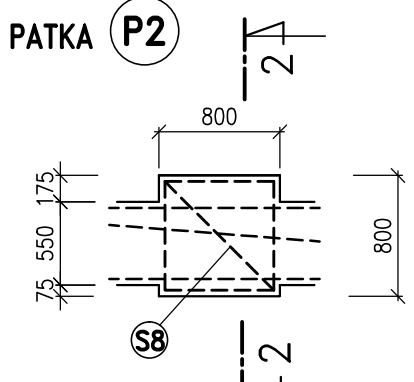

ŘEZ 2-2

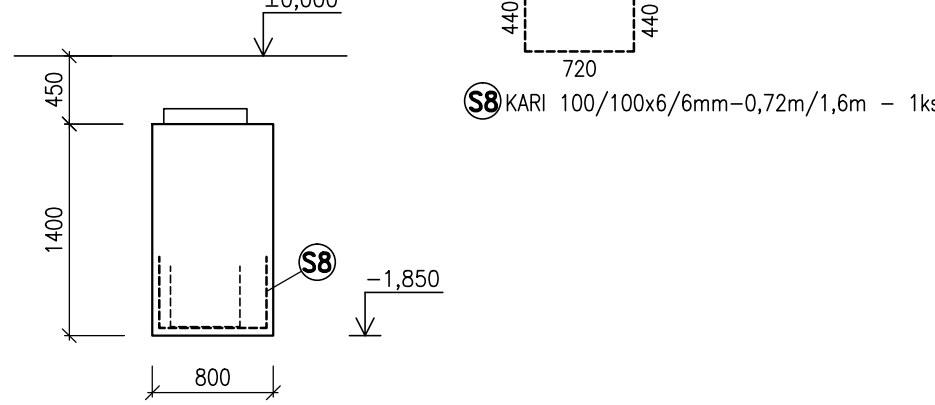

POZNÁMKA: NEJDŘÍVE POLOŽIT KARI SÍŤ PATKY A POTÉ KARI SÍŤ ZÁKLADOVÉHO PASU

TABULKA VÝZTUŽE

c.	profil	d ě l k a	ks	10505	
				R12	100/100x6/6
1	R12	1000	10	10.000	
S1	KARI	1200*6000	8		57.600
S2	KARI	1200*1100	1		1.320
S3	KARI	1200*3450	1		4.140
S4	KARI	1200*2900	2		6.960
S5	KARI	1200*5000	1		6.000
S6	KARI	1200*2400	1		2.880
S7	KARI	1120*1800	1		2.016
S8	KARI	720*1600	1		1.152
D ě l k a c e l k e m				10.000m]	82.068
Hmotnost 1 km				[kg/m]	0.888 4.440
Hmotnost				[kg]	8.879 364.382
Celkem					373,261

BETON C25/30 XC2 XA2
OCEL B500(10505),SÍŤ KARI

±0,000= 1.NP= 366,64= stávající podlaha hlavní chodby ZŠ Vikýřovice

Vypracoval Ing.Miloslav Hamala	Hlavní projektant Ing.Miloslav Hamala	Architekt Ing.arch.Pavel Hejmanský	Ing.Miloslav Hamala Želechovická 1486, 783 91 Uničov iČO : 609 85 062	
Místo stavby : Vikýřovice			Formát :	8x A4
Kraj : Olomoucký			Datum :	VI / 2019
Investor : Obec Vikýřovice, Petrovská 168, 788 13 Vikýřovice			Zak. č. :	2018
Akce :			Část :	Stavební
Přístavba ZŠ Vikýřovice			Stupeň :	DPS
Ozn. výkr. : Dokumentace pro provedení stavby			Měřítko :	Číslo výkresu :
Výztuž základů zděné přístavby			1:50	D.1.2.4.