




VĚNCE 1.NP (POD STROPNÍMI PANELY)

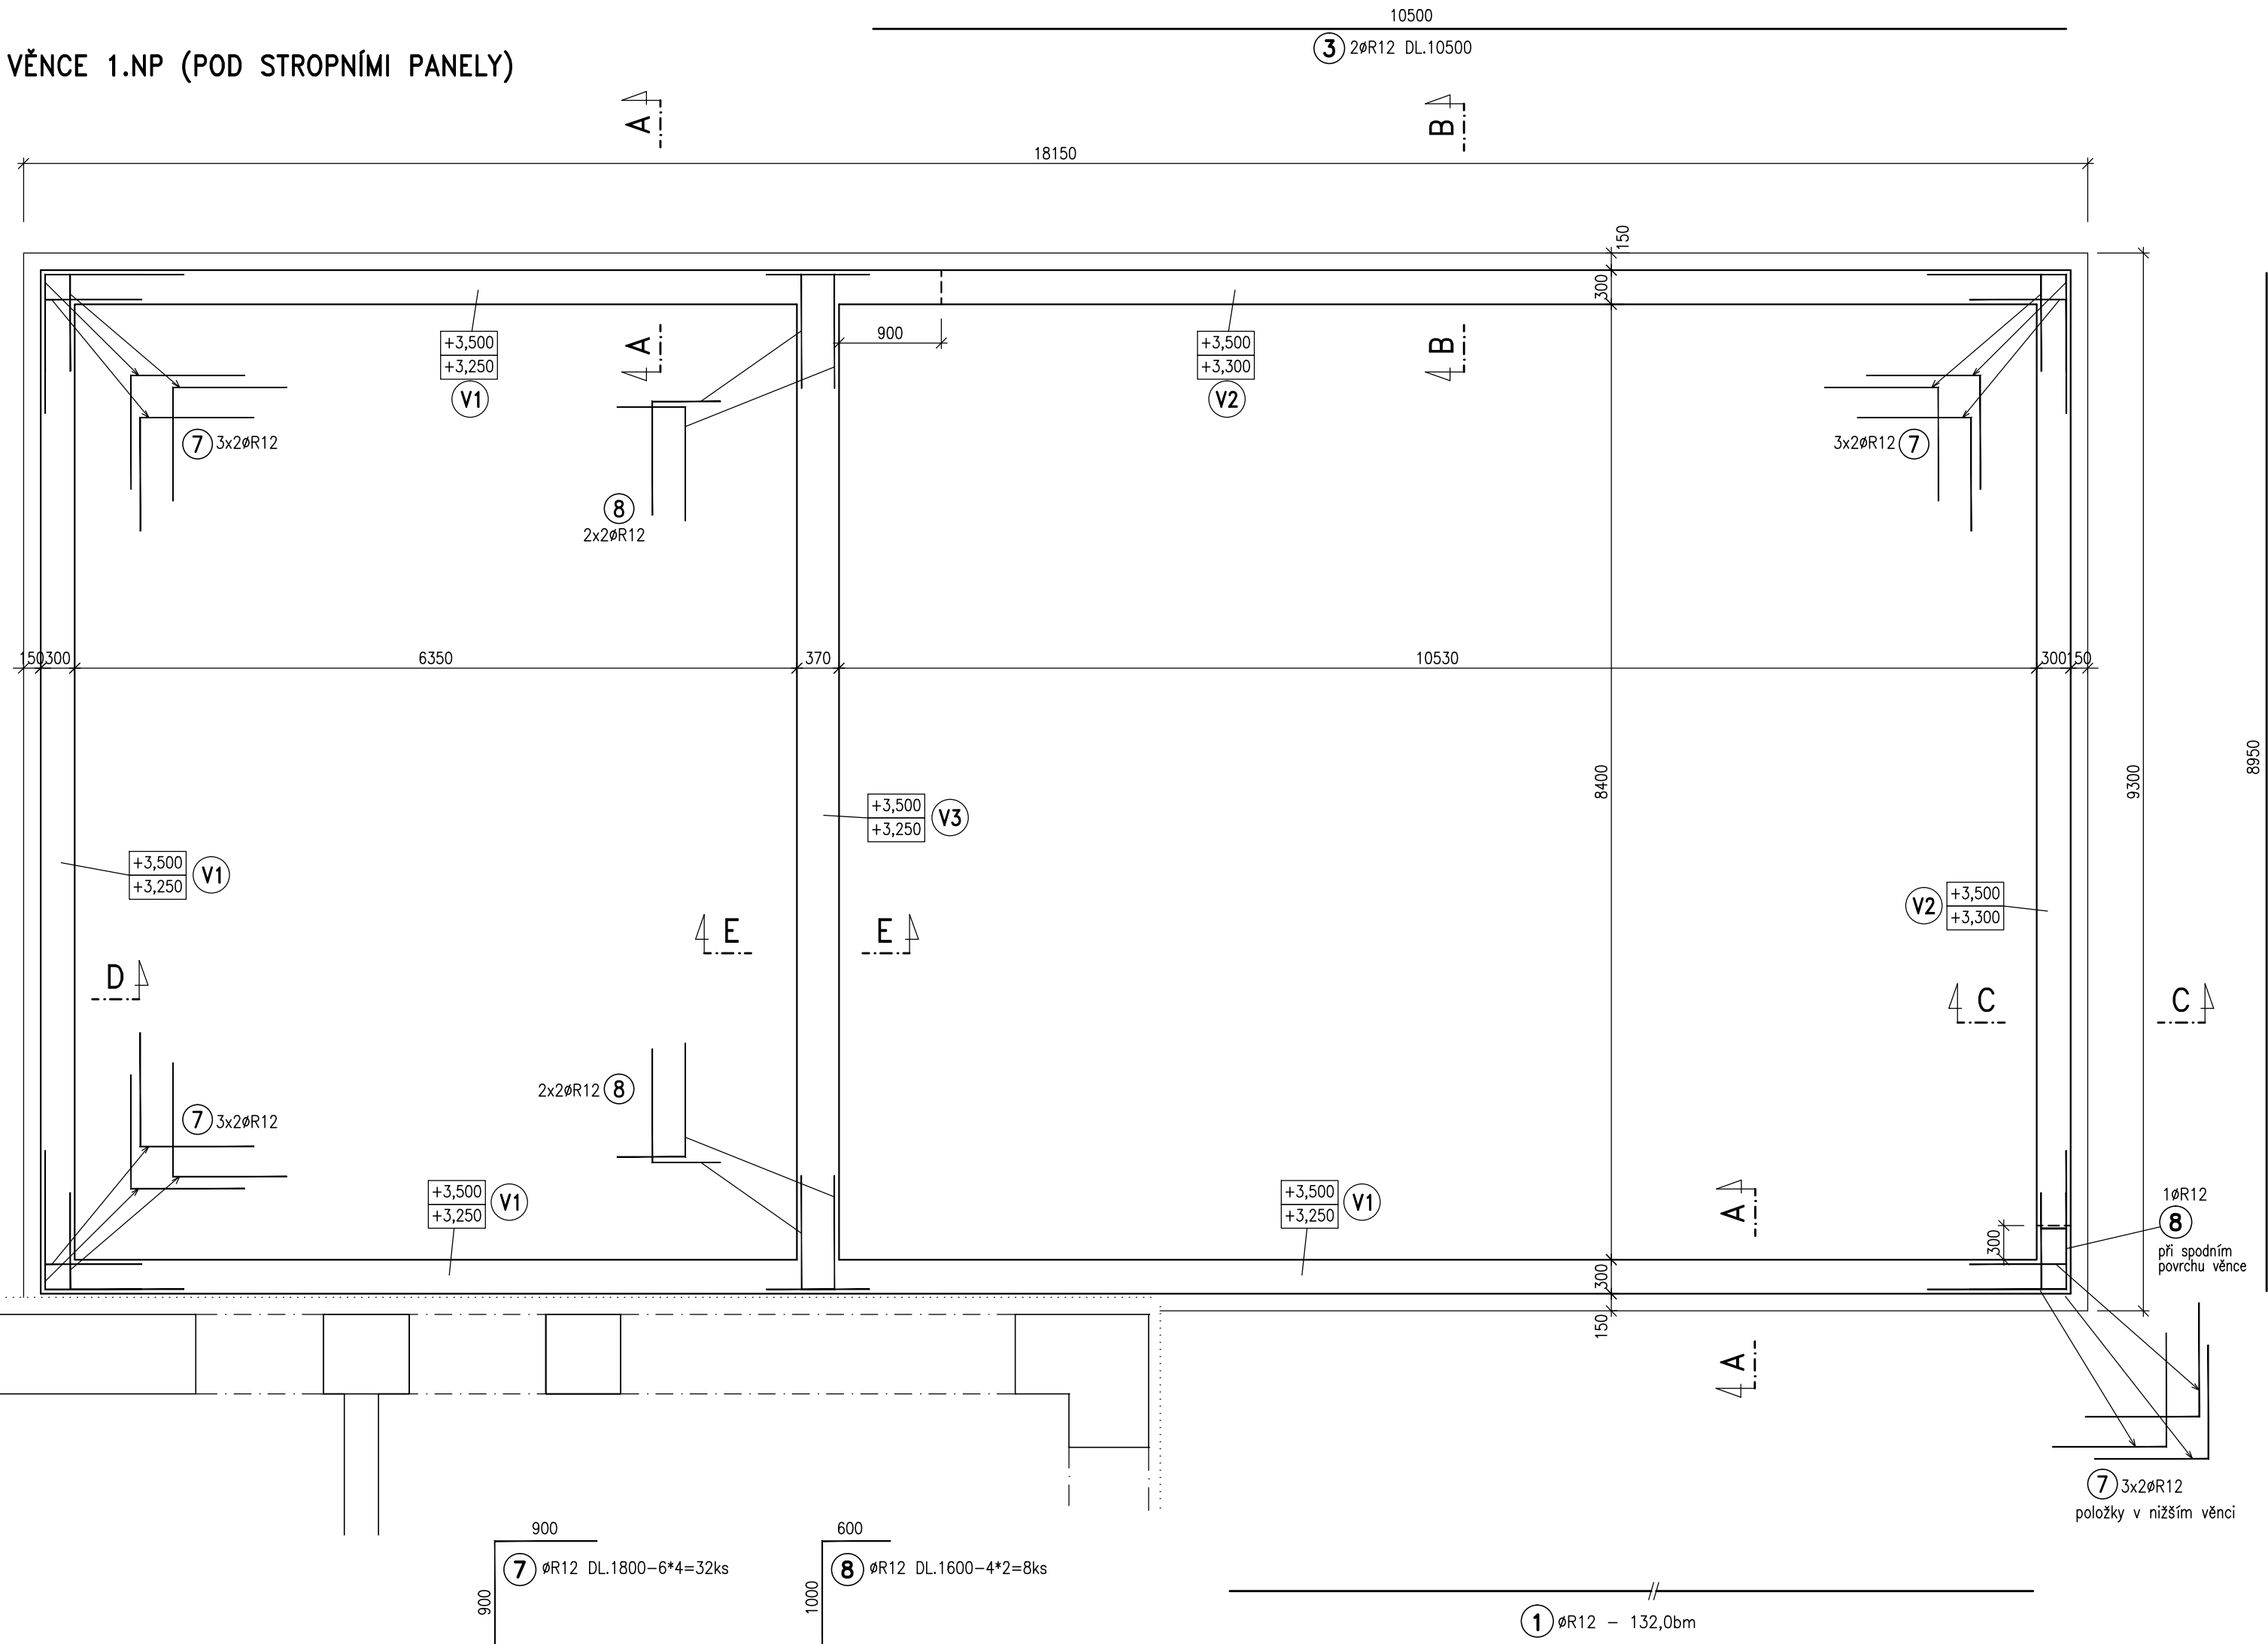

ŘEZ A-A M1:20

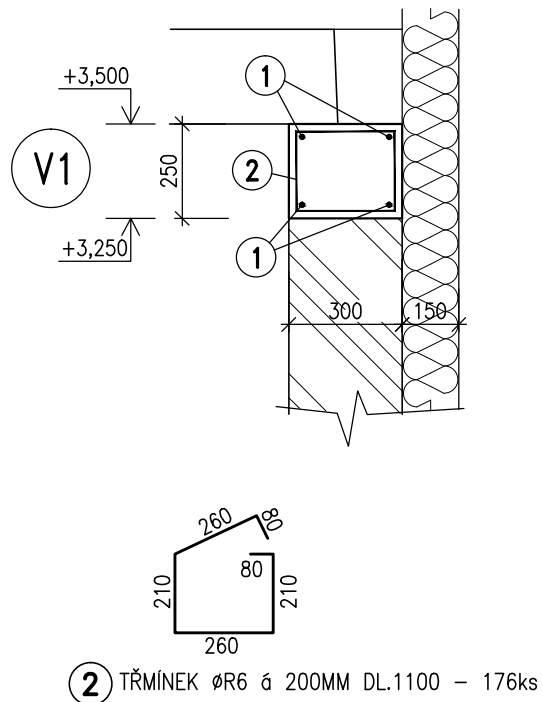


ŘEZ B-B M1:20

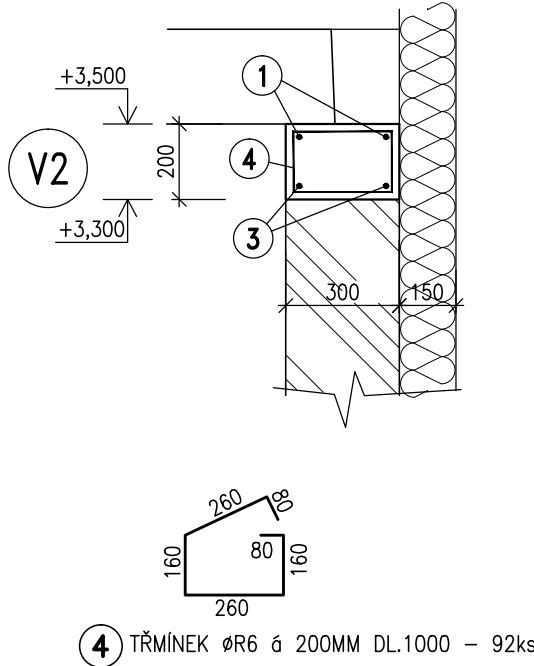


VÝPIS VÝZTUŽE

c.	profil	délka	ks	10505	
				R6	R12
1	R12	132.0km			132.000
2	R6	1100	176	193.600	
3	R12	10500	2		21.000
4	R6	1000	92	92.000	
5	R12	8950	12		107.400
6	R6	1240	43	53.320	
7	R12	1800	24		43.200
8	R12	1600	8		12.800
9	R12	1740	1		1.740
Délka celkem				338.920 m	3318.140
Hmotnost 1 km				[kg/m]	0.222 0.888
Hmotnost				[kg]	75.239 282.508
Celkem				[kg]	357,747

ŘEZ C-C M1:20

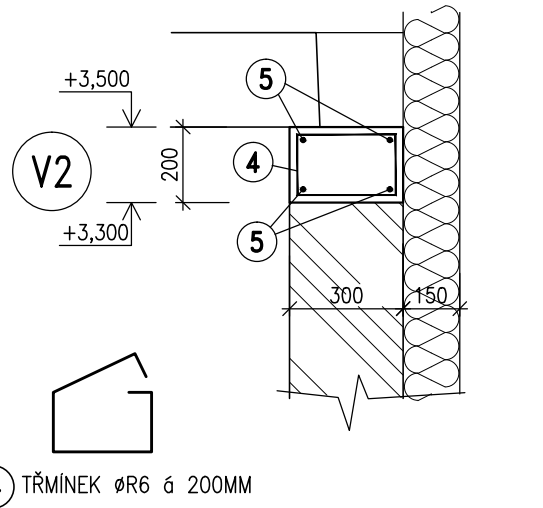

ŘEZ D-D M1:20

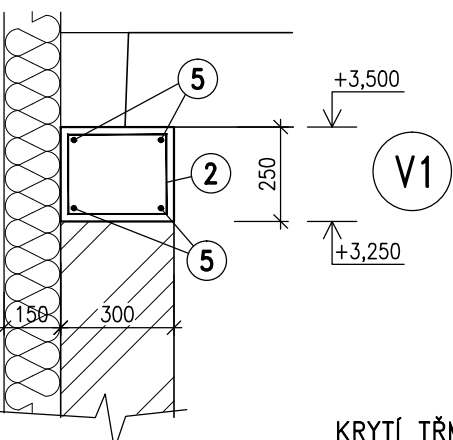


KRYTÍ TŘMÍNKŮ 20MM POKUD NENÍ OZNAČENO JINAK

OHÝBANÉ POLOŽKY KŮTOVÁNY VNĚJŠÍM ROZMĚREM

BETON C20/25 XC1
OCEL B500(10505)

ŘEZ E-E M1:20

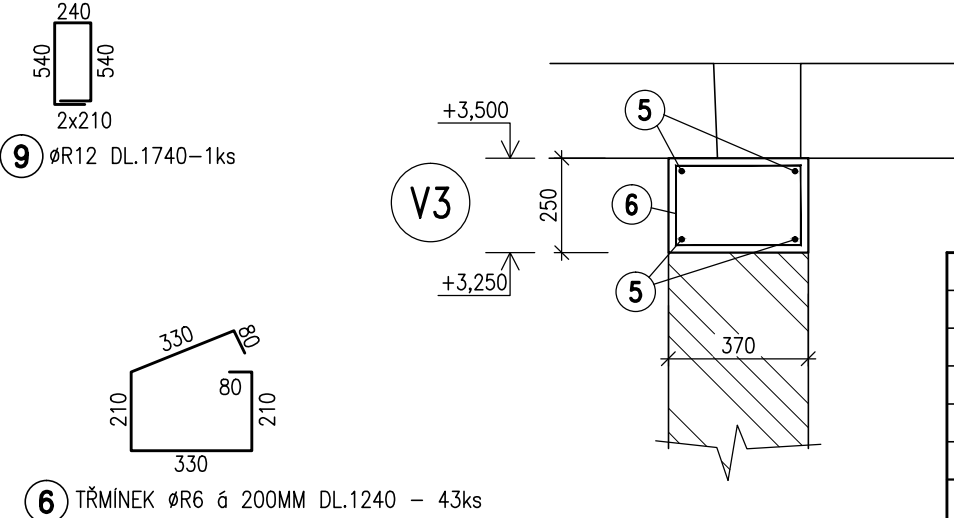

±0,000= 1.NP= 366,64= stávající podlaha hlavní chodby ZŠ Vikýřovice

Vypracoval Ing.Miloslav Hamala	Hlavní projektant Ing.Miloslav Hamala	Architekt Ing.arch.Pavel Heřmanský	Ing.Miloslav Hamala Železnovická 1486, 783 91 Uničov IČO : 609 85 062
Místo stavby : Vikýřovice			Formát : 8x A4
Kraj : Olomoucký			Datum : VI / 2019
Investor : Obec Vikýřovice, Petrovská 168, 788 13 Vikýřovice			Zak. č. : 2019
Akce : Přístavba ZŠ Vikýřovice			Část : Stavební
Ozn. výkr. : Dokumentace pro provedení stavby			Stupeň : DPS
Výztuž věnců pod stropními panely			Měřítko : 1:50 Číslo výkresu : D.1.2.2.