


Půdorys střechy

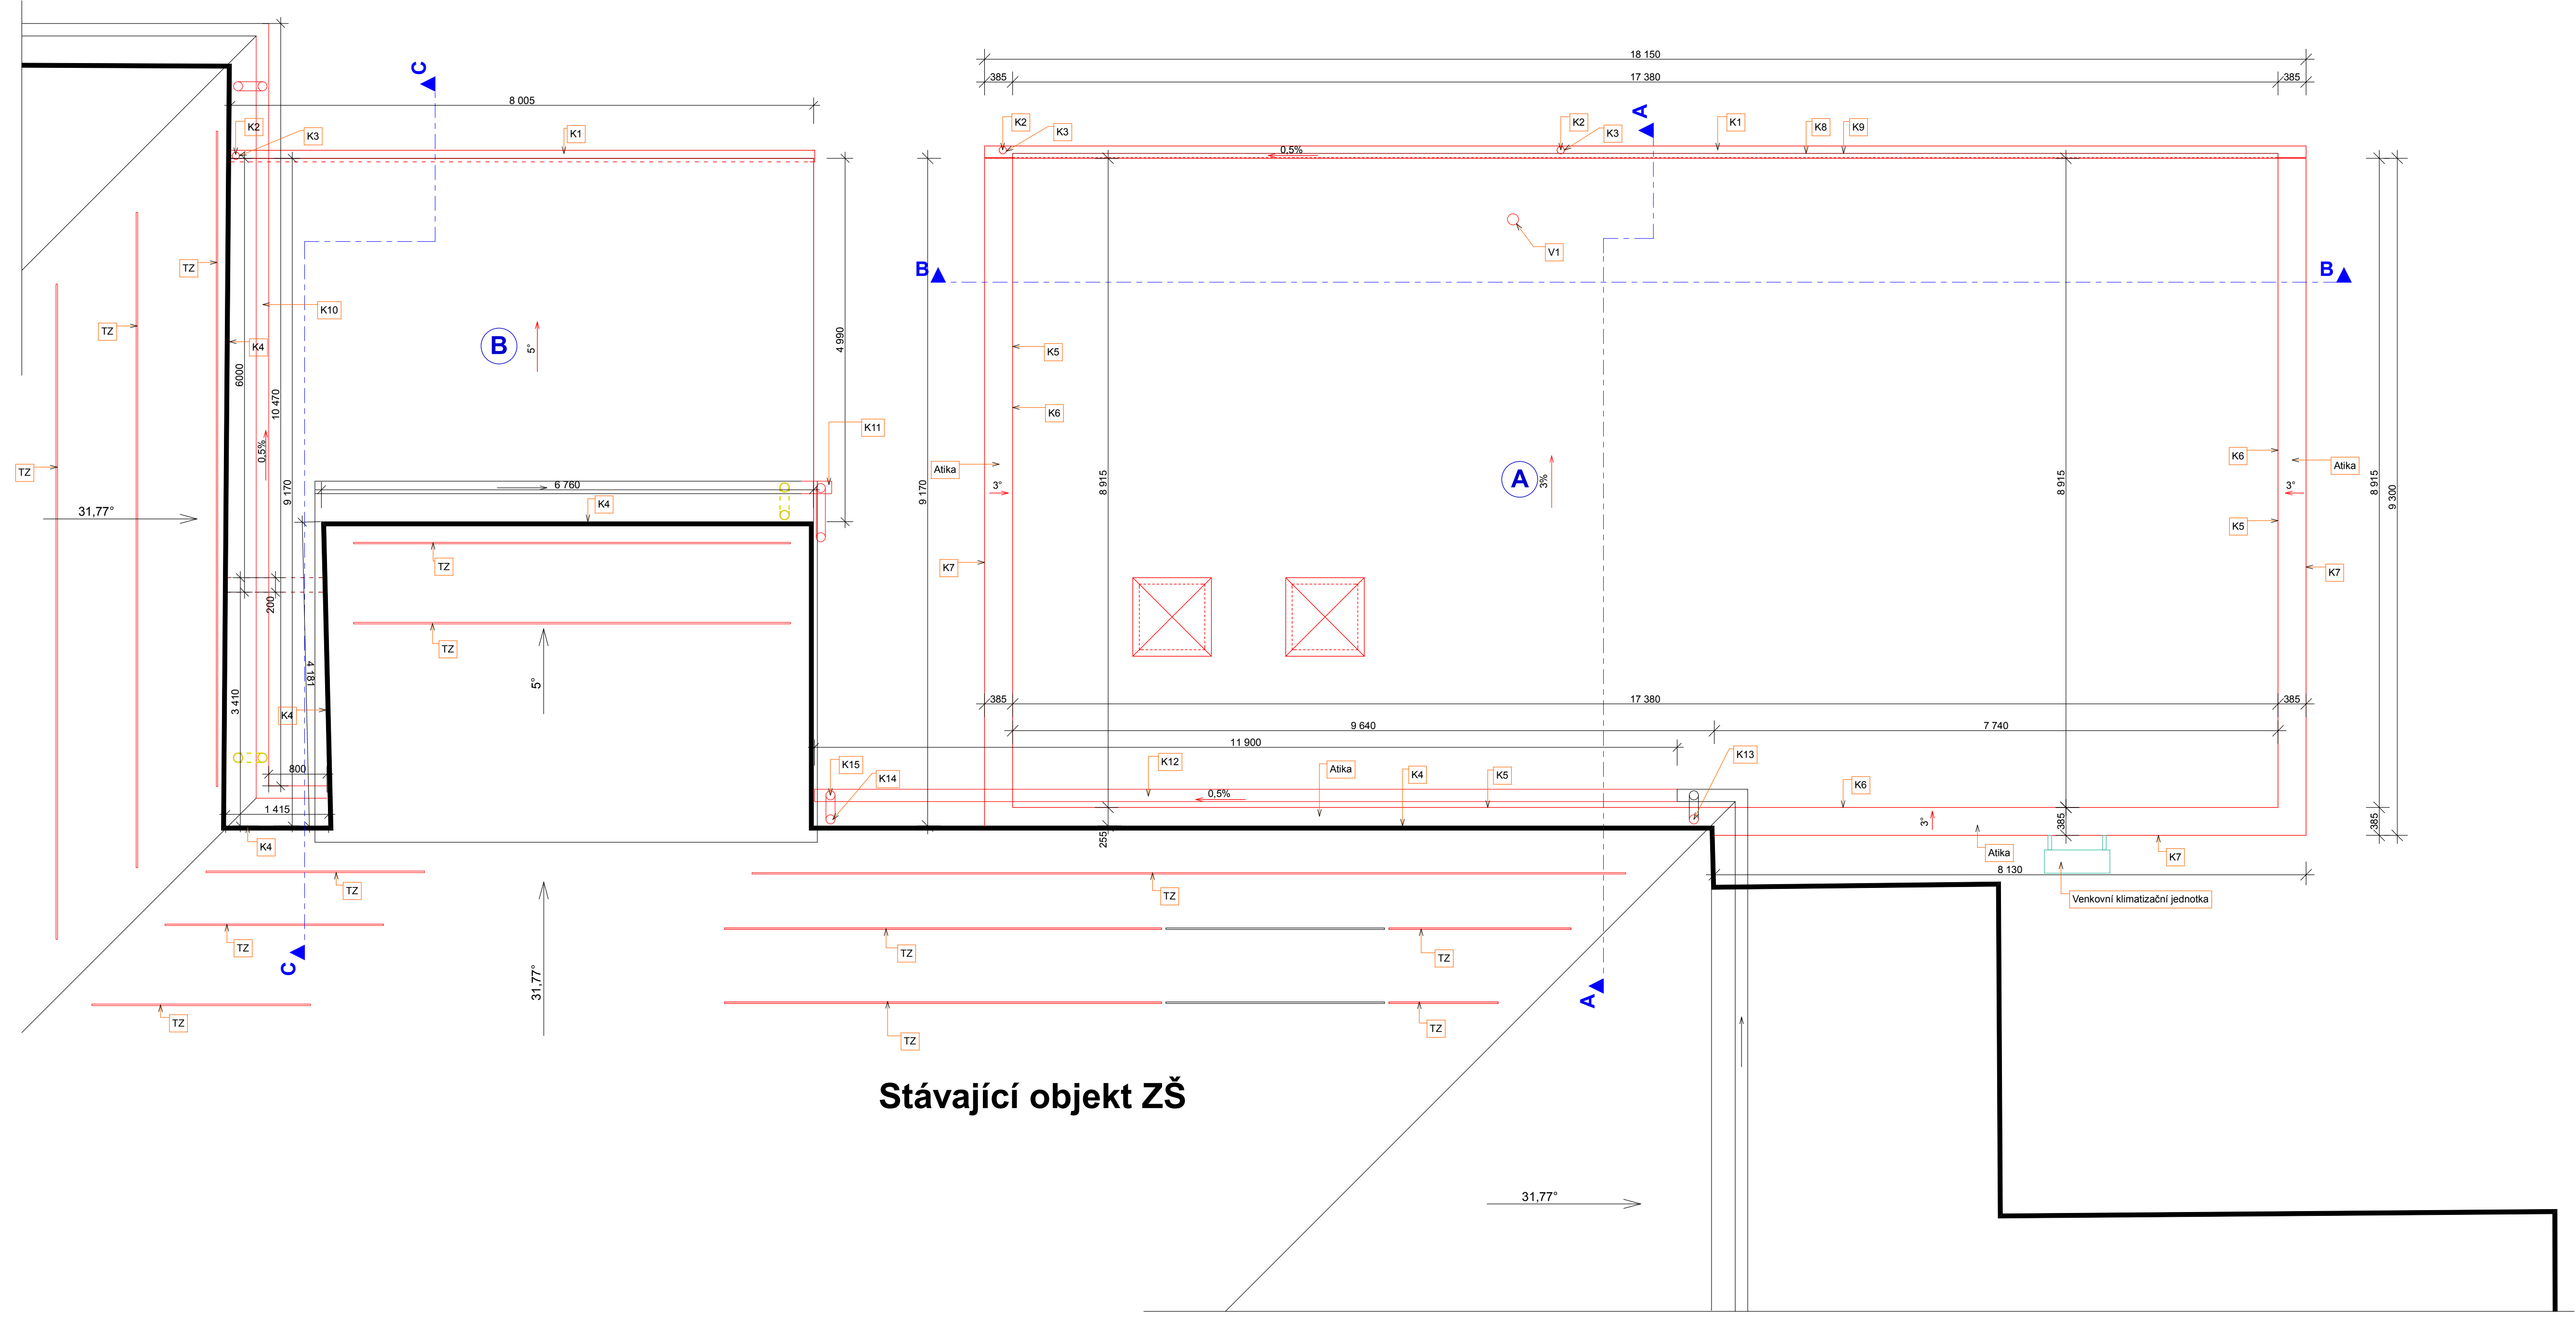

Stávající objekt ZŠ

DRUH KRYTINY:

- A** - hydroizolační fólie z PVC-P určená k mechanickému kotvení tl. 1,8mm, provedení skladby střechy klasifikace B_{100p} (B3) - odolnost proti vnějšímu působení požáru
- B** - plný polycarbonát UV, tl. 6mm, barva bronzová


Poznámka :
- střechu z hydroizolační fólie z PVC-P provádět v celém systému dle technologických postupů stanovených výrobcem dané krytiny
- střechu z plného polycarbonátu provádět v celém systému dle technologických postupů stanovených výrobcem dané krytiny (ploché EPDM těsnění šíře 60mm, přítláčná hliníková lišta, ukončovací U profil u okapu a viditelné boční strany)
- detaily klempířských prvku nutno provádět podle ČSN 733610, technologického předpisu TITANZINEK a typových detailů TITANZINEK
- krycí lištu (K4) ztuhlí plastem po vyrovnaném tmele - kontrola tmele 2x ročně
- bleskosvod je součástí projektu elektroinstalace

Klempířské výrobky:

- K1** - podkapový půlkruhový žlab d= 160mm, RŠ 330mm, TITANZINEK, ocelková délka 26,2m
- K2** - odpadní potrubí - svod kruhového průřezu d= 100mm, TITANZINEK, ocelková délka 10,6m
- K3** - žlabový kotlík závěsný, půlkulatý, TITANZINEK - celkem 3 ks
- K4** - krycí lišta, RŠ 200mm, TITANZINEK, ocelková délka 31,8m
- K5** - L vnitřní, RŠ 100mm, PVC fólový plech, ocelková délka 35,3m
- K6** - L vnější, RŠ 100mm, PVC fólový plech, ocelková délka 35,3m
- K7** - závěsná lišta, RŠ 250mm, PVC fólový plech, ocelková délka 26,6m
- K8** - L lišta, RŠ 100mm, PVC fólový plech, ocelková délka 17,4m
- K9** - okapnice, RŠ 250mm, PVC fólový plech, ocelková délka 17,4m
- K10** - poloha stávajícího svodu přeložena - odpadní potrubí, svod kruhového průřezu d= 125mm, RŠ 400mm, TITANZINEK - dl. 8,5m a změna spádování podokapního půlkruhového žlabu d= 170mm, RŠ 360mm, TITANZINEK - dl. 11,6m, nové háky - 14 ks, nové podbíli římsy z palubek tl. 19mm (plocha 7,2m²) + lazurovací lak v odstínu světlé hnědé dle stávajícího podbíli
- K11** - poloha stávajícího svodu přeložena a prodlouženo odpadní potrubí cca 0,5m, svod kruhového průřezu d= 125mm, RŠ 400mm, TITANZINEK - dl. 8,4m a prodloužení podokapního půlkruhového žlabu cca 0,5m, potrubí d= 170mm, RŠ 360mm, TITANZINEK
- K12** - změna spádování podokapního půlkruhového žlabu d= 170mm, RŠ 360mm, TITANZINEK - dl. 11,9m, nové háky - 12 ks, nové podbíli římsy z palubek tl. 19mm (plocha 7,6m²) + lazurovací lak světlé hnědé
- K13** - zkrácení stávajícího svodu průřezu d= 125mm, RŠ 400mm, TITANZINEK a úprava nádku na plochu střechy - dl. 0,8m
- K14** - odpadní potrubí - svod kruhového průřezu d= 125mm, TITANZINEK, ocelková délka 8,5m
- K15** - žlabový kotlík závěsný, půlkulatý, TITANZINEK - celkem 1 ks
- TZ** - dvourubkový zachytáč sněhový, ocelková délka 76m

Ostatní výrobky:

- V1** - manžeta DN 160mm(výška 150mm) - nasadit na potrubí + plastová větrací hlavice (nasadit na PVC potrubí)

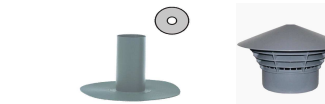

Pro stavbu mohou být navrženy jen takové výrobky, materiály a konstrukce, které splňují § 156, zákona č. 183/2006 Sb., o územním plánování a stavebním řádu (stavební zákon), ve znění pozdějších předpisů.

±0,000= 1.NP= 336,64= stávající podlaha hlavní chodby ZŠ Víkřovice

Vypracoval :	Hlavní projektant :	Architekt :	Ing. Petr Hejmanický PROJEKČNÍ KANCELÁŘ Laprovská 36, 757 01 Šumperk IČO : 447 69 413 tel. 583 224 254 E-mail : projekt@kancelar@atlas.cz
Místo stavby : Víkřovice			Formát : 10 x A4
Kraj : Olomoucký			Datum : VI / 2019
Investor : Obec Víkřovice, Petrovská 166, 788 13 Víkřovice			Zak. č. : 2018
Akce :			Část : Stavební
Přístavba ZŠ Víkřovice			Stupeň : DPS
Ozn. výř. : Dokumentace pro provedení stavby			Měřítko : Číslo výřezu :
Půdorys střechy			1:50 D.1.1.8.