




Řez A-A

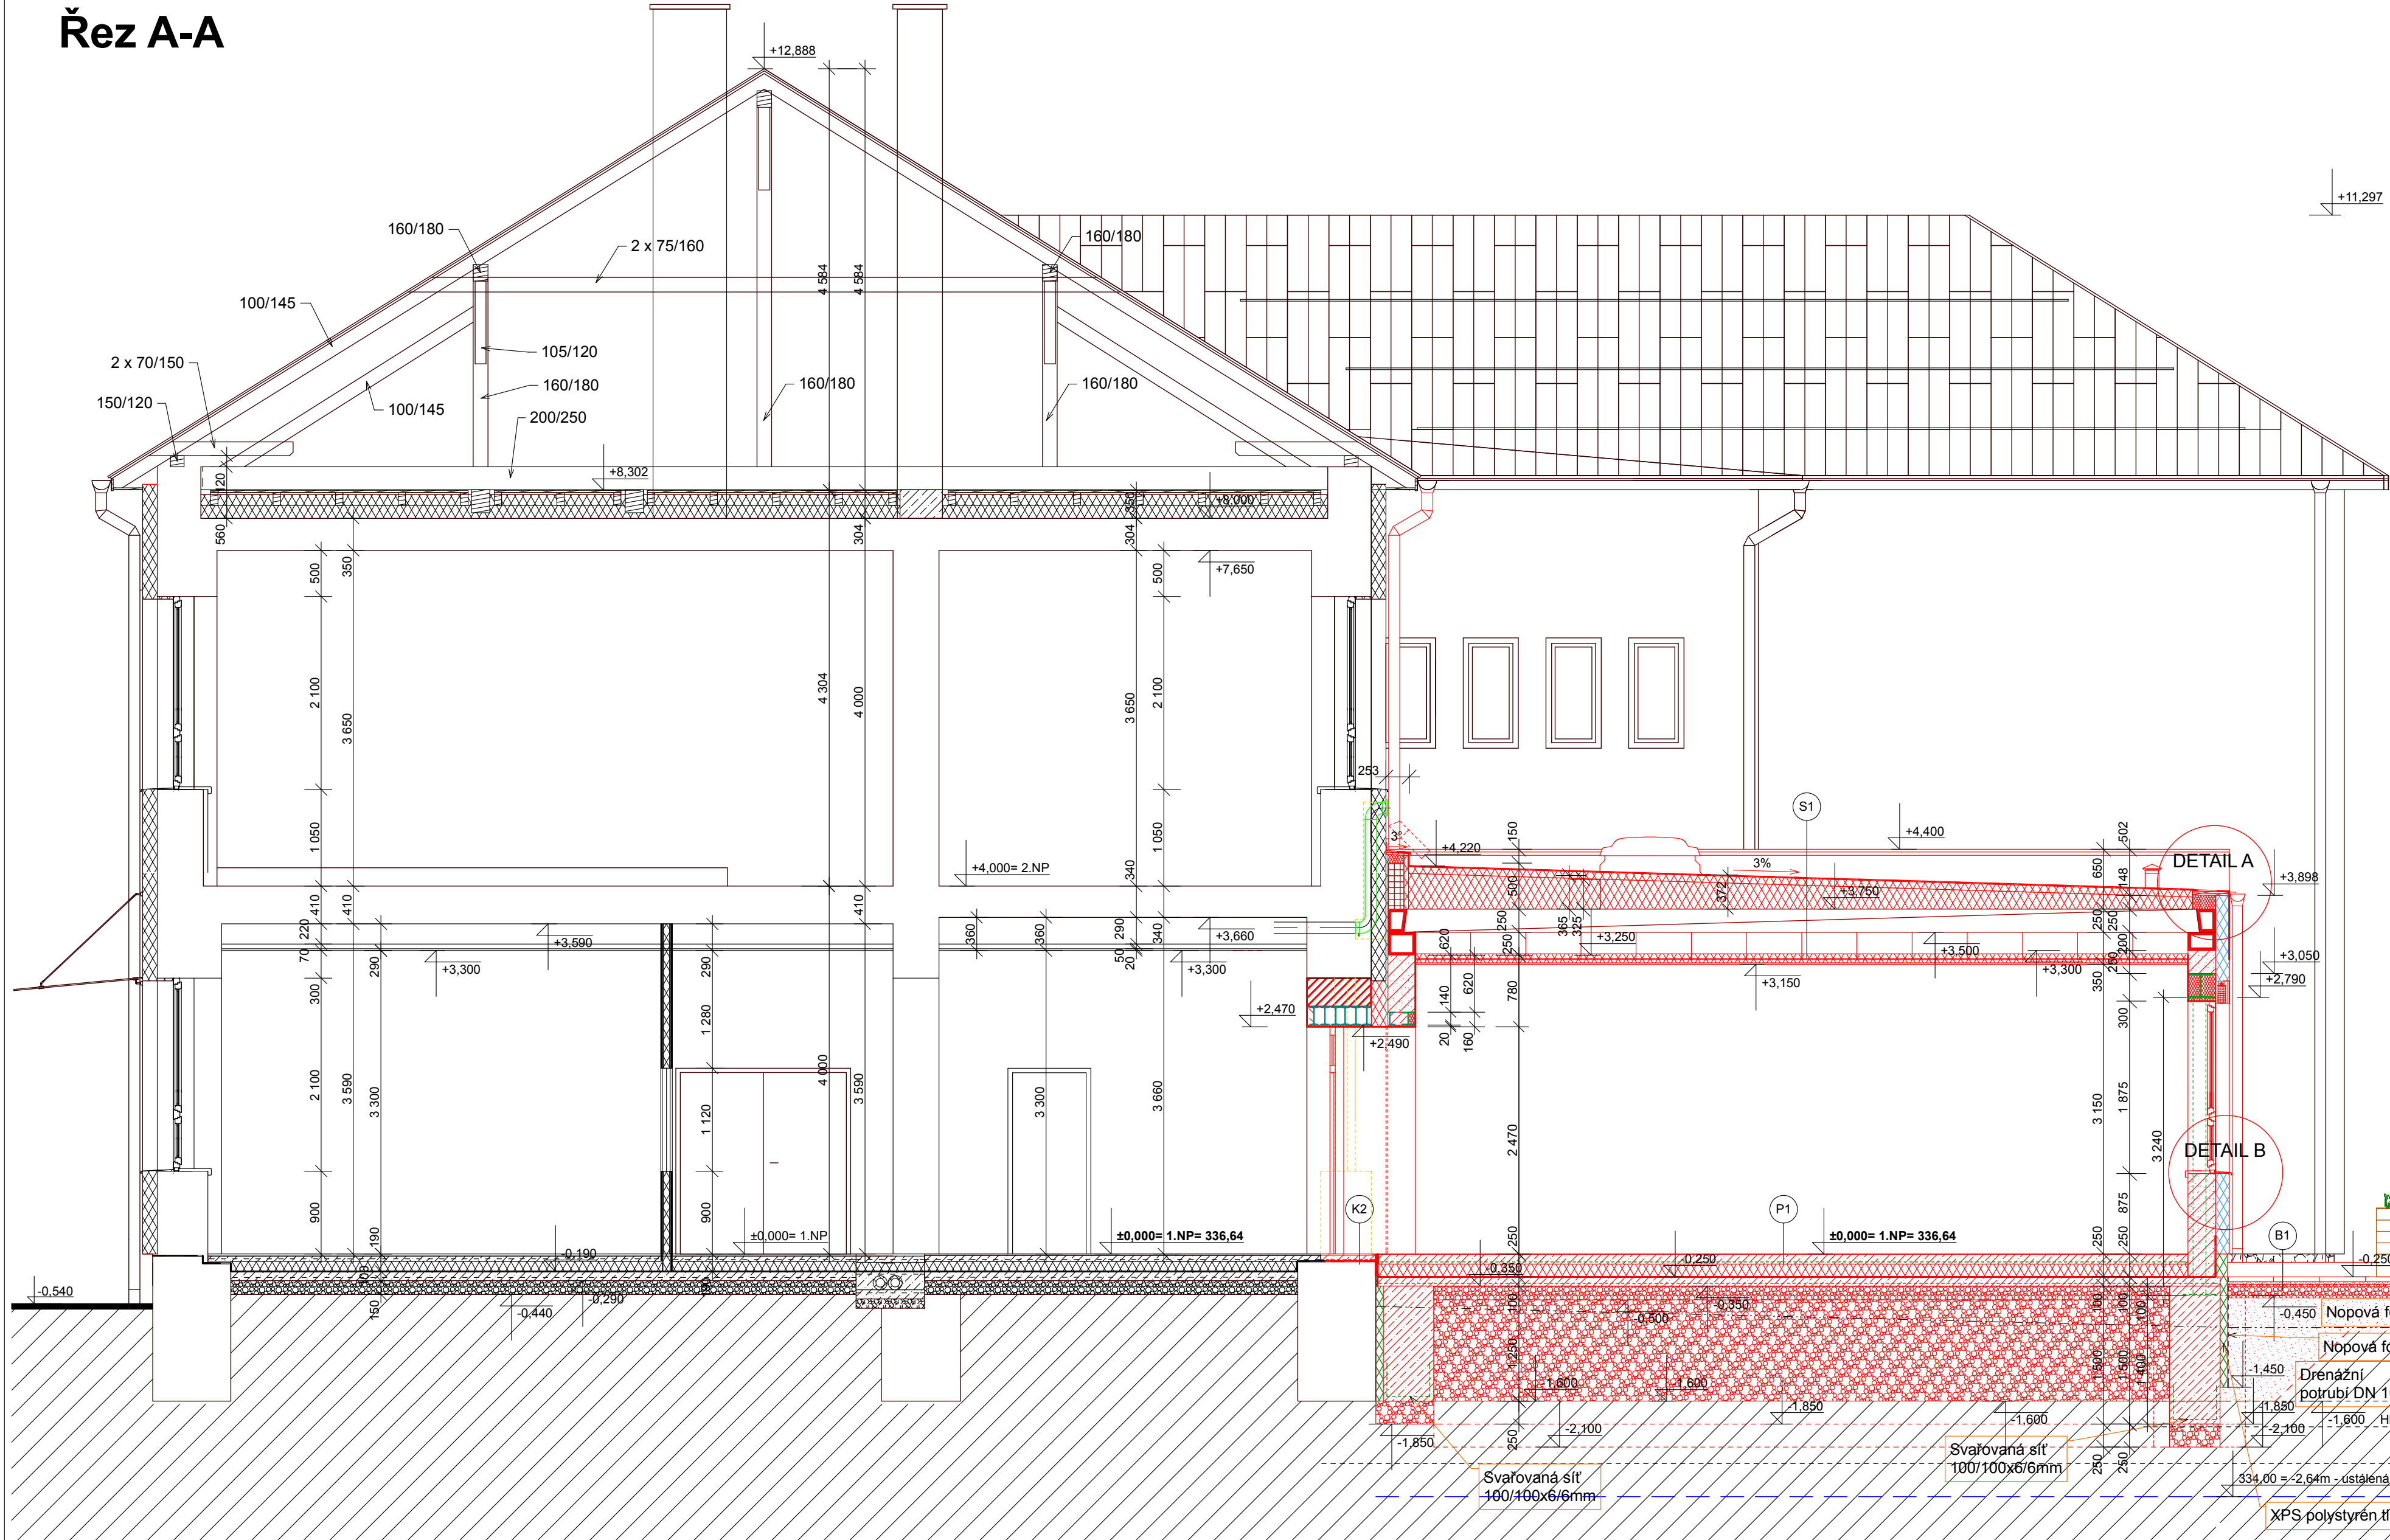

Řez C-C

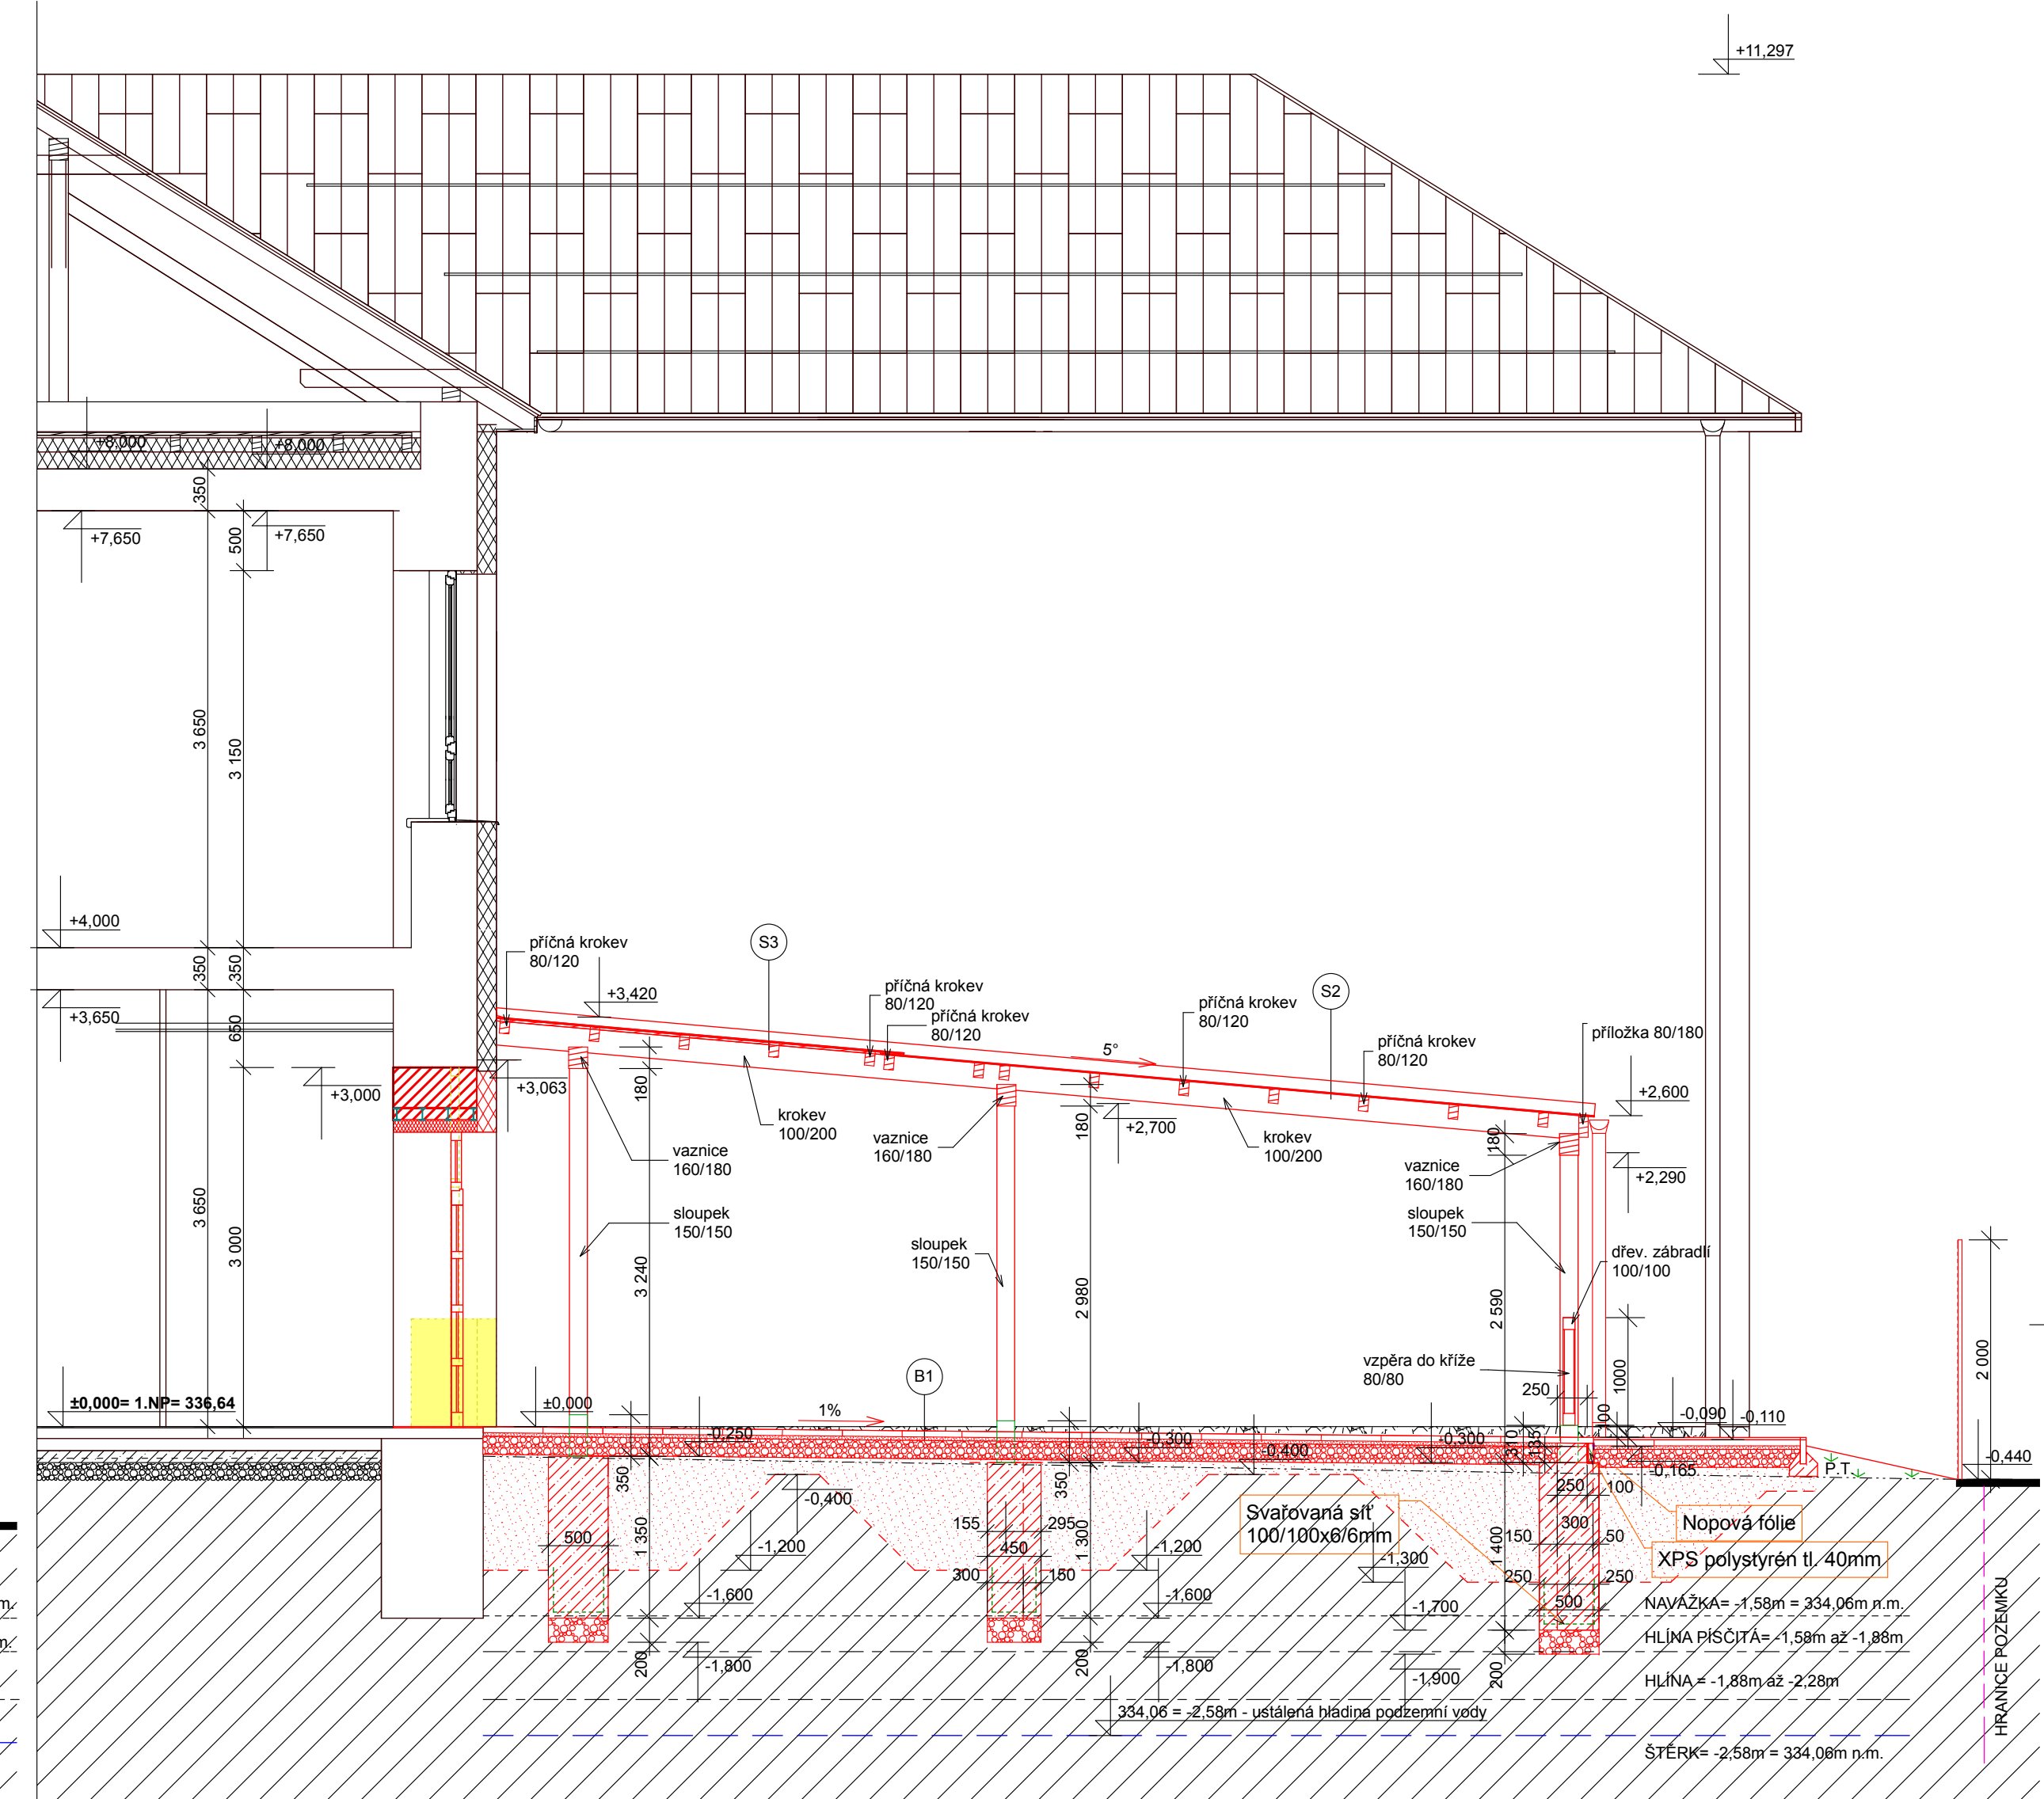

Řez B-B

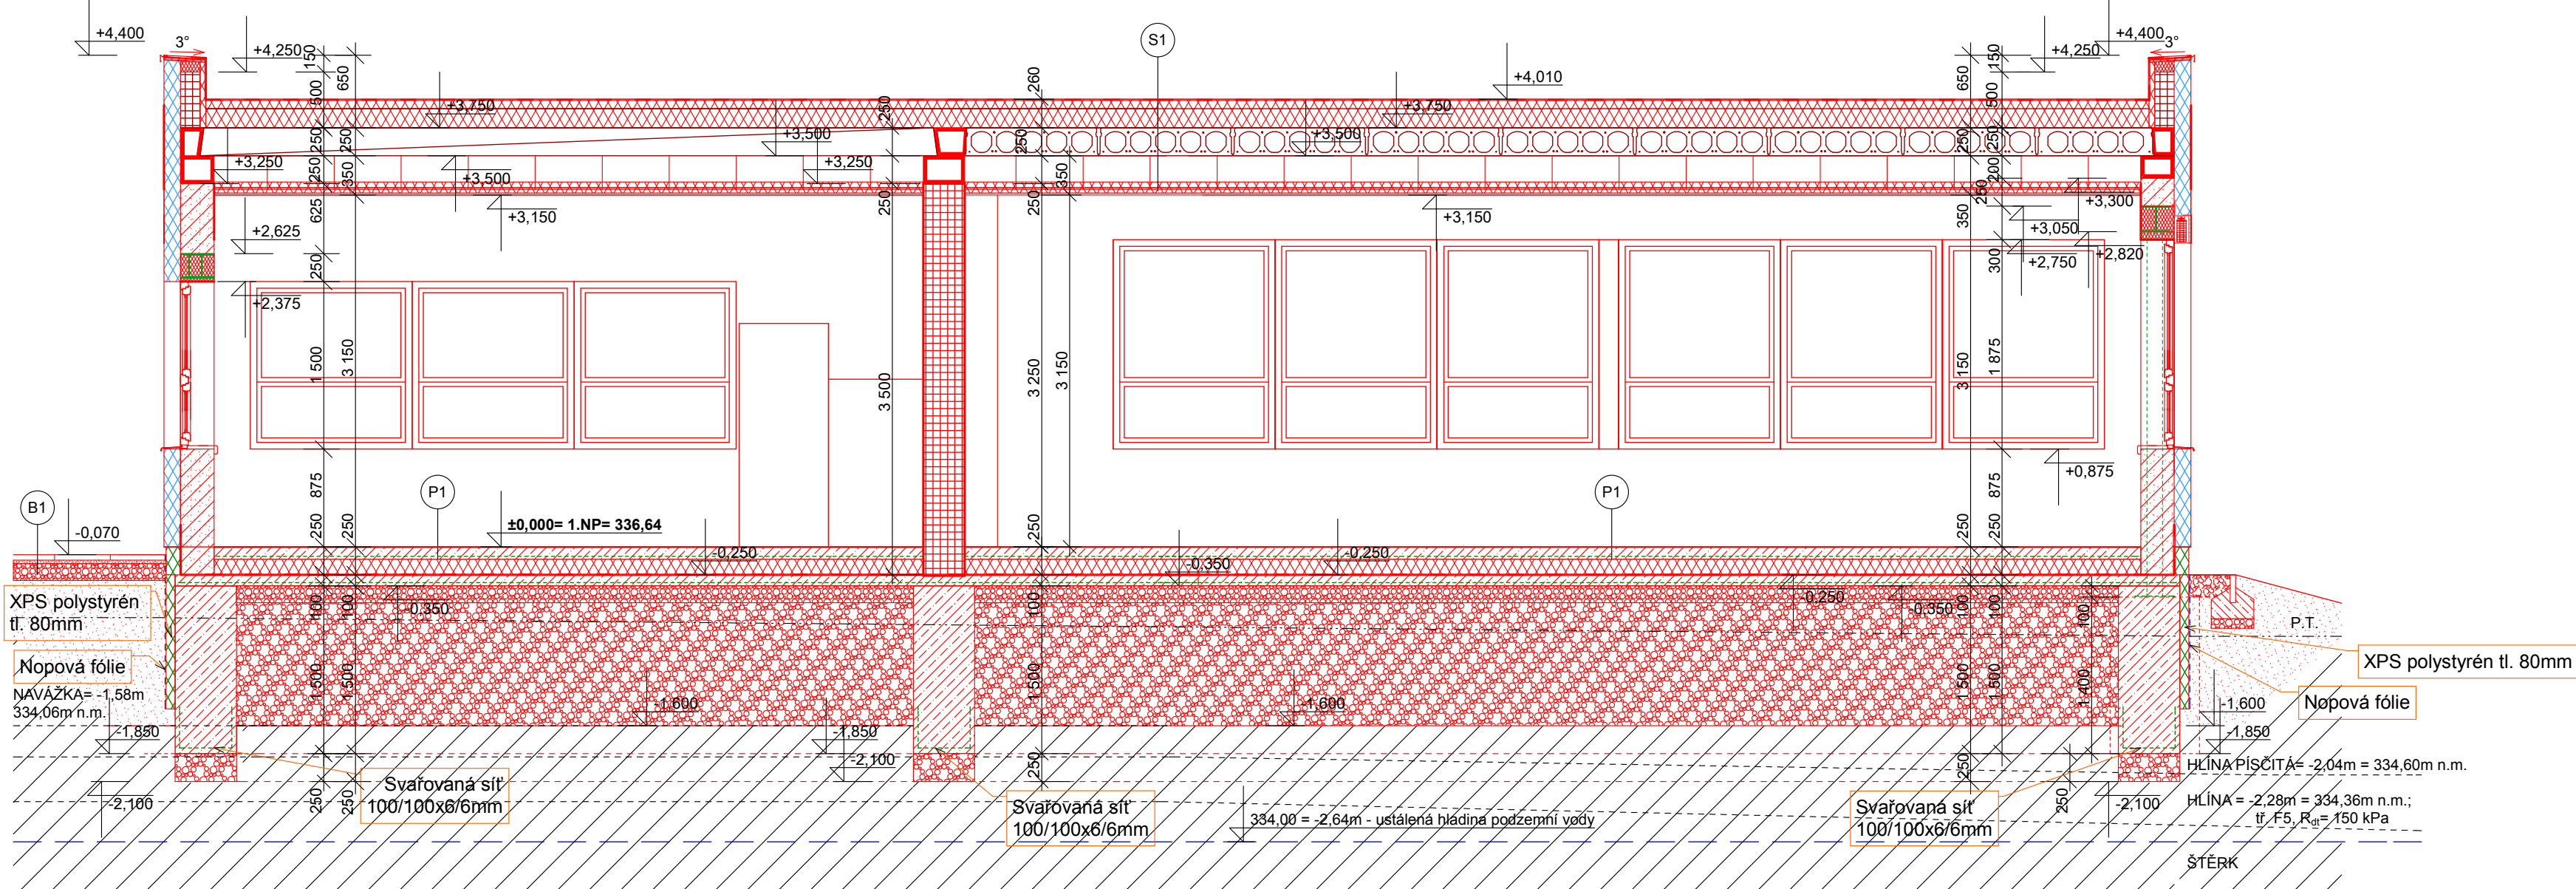

Skladba střešy, stropů, podlah:

- S1 - skladba střešy klasifikace B₁₀₀₀(S1) - odolnost proti vnějším působením počasí
- fólie z PVC-P učená k mechanickému kotvení,
 - hydroizolační vrstva tl. 1,5mm
 - sklovláknitá netkaná textilie (akvoakvintyl vlies),
 - separační vrstva
 - tepelná izolace, spádový polystyren EPS 100 S, min. spád 3%, tloušťka od 200mm - 470mm
 - polyuretanové lepidlo
 - pás z SBS modifikovaného asfaltu s jemnozrnným posypem, parolícíací, vodotěsnostící a provzdušňovací vrstva tl. 4mm
 - asfaltová, vodou loupělná emulze, přípravný nátěr podkladu
 - vyrovnávací vrstva, panelů cementových políkem cca 20mm
 - stropní panelová konstrukce H=250mm
 - akustický stropní materiál podroben do dvorců, rast 600x600mm, vložena akustická izolace 250mm (gurtová deska), nosná konstrukce z viditelných, šle bleskových kovových tělech a příčný profil širokých 15 mm
- S2 - plný polystyren UV, tl. 6mm, barva bronzová
- krokvě, vaznice z lepených dřevěných profilů
- S3 - plný polystyren UV, tl. 6mm, barva bronzová
- horní příložka z vodovzdorné překližky 8, 80mm, tl. 12mm - kotveno do krokvě
 - krokvě, vaznice z lepených dřevěných profilů

- P1 - PVC zakřivené tl. 34, protiskluzná povrchová úprava R10, tl. 2mm
- betonová mazanina se svařovanou sítí 4/150 x 4/150, tl. 80mm
 - stabilizovaný pěnový podlahový polystyren EPS 150 S Stabi tl. 40mm
 - vyrovnávací podlahy z klenčidlové plaky tl. 10mm
 - 2x modifikovaný asfaltový pás + ALP (včetně ochrany proti radonů) tl. 8mm
 - podkladní beton C16/20 K12 se svařovanou sítí 6/100 x 6/100 mm tl. 100 mm
 - zhuštěné drcené kamenné 0-32mm tl. 150 mm
 - drcené kamenné frakce 0-32mm - Btkofort, celková tl. 110mm, hustota po vytváření tl. 200mm, míra zhuštění E_{sd,2} > 45 MPa
 - překladní 300g/m²
 - rošty kerol

- K1 - ker. dlažba do tmele tl. 15 mm
- hydroizolační stěna
 - betonová mazanina se svařovanou sítí 4/150 x 4/150, tl. 80mm
 - pěnový podlahový polystyren EPS 150 S Stabi tl. 120mm
 - 1x modifikovaný asfaltový pás + ALP (společně se stávajícím pásem)
 - podkladní beton C12/15 se svařovanou sítí 6/100 x 6/100 mm tl. 100 mm
 - zhuštěné drcené kamenné 0-32mm tl. 150 mm
 - stávající podlahy
 - (vypravení podlahy z dlažby po provedení potrubí ZTI)

- K2 - ker. dlažba do tmele tl. 15 mm
- hydroizolační stěna
 - betonová mazanina se svařovanou sítí 4/150 x 4/150, tl. 100mm
 - 1x modifikovaný asfaltový pás + ALP (společně se stávajícím pásem)
 - výsypem podkladu, podlahy a zdiva cementovým potěrem tl. 30mm
 - stávající konstrukce podlahy a zdiva

- B1 - velkoplošná betonová dlažba tl. 50mm, první vykládky, barva přírodní
- kladecí vrstva - Btkofort frakce 4-8mm tl. 40mm
 - podkladní nosná vrstva - Btkofort frakce 16-32mm tl. 120mm
 - vyplavovaná a zhuštěná zemní píseň vložná Btkofortu netříděná tl. 300mm - náspový materiál, míra zhuštění E_{sd,2} > 30 MPa (nenormované) ušetrná, chovná

30,000= 1.NP= 336,64= stávající podlaha hlavní chodby ZŠ Vykřovice

Vypracoval	Hlavní projektant	Architekt	Ing. Petr Helmský PROJEKČNÍ KANCELÁŘ Laprovka 36, 272 01 Šumperk IČO: 247 58 415 E-mail: projekcni.kancelar@atlas.cz tel. 582 224 224
Ing. Petr Helmský	Ing. Petr Helmský	Ing. arch. Pavel Helmský	
Místo stavby: Vykřovice	Kraj: Olomoucký	Datum: Vln 2019	Formát: 10x A4
Investor: Obec Vykřovice, Petřovská 158, 788 13 Vykřovice	Zak. č.: 2018	Část: Stavební	Stupeň: DPS
Ozn. výkř.: Dokumentace pro provedení stavby	Měřítko:	Číslo výkřesu:	D.1.1.9.
Řezy A-A, B-B, C-C			