


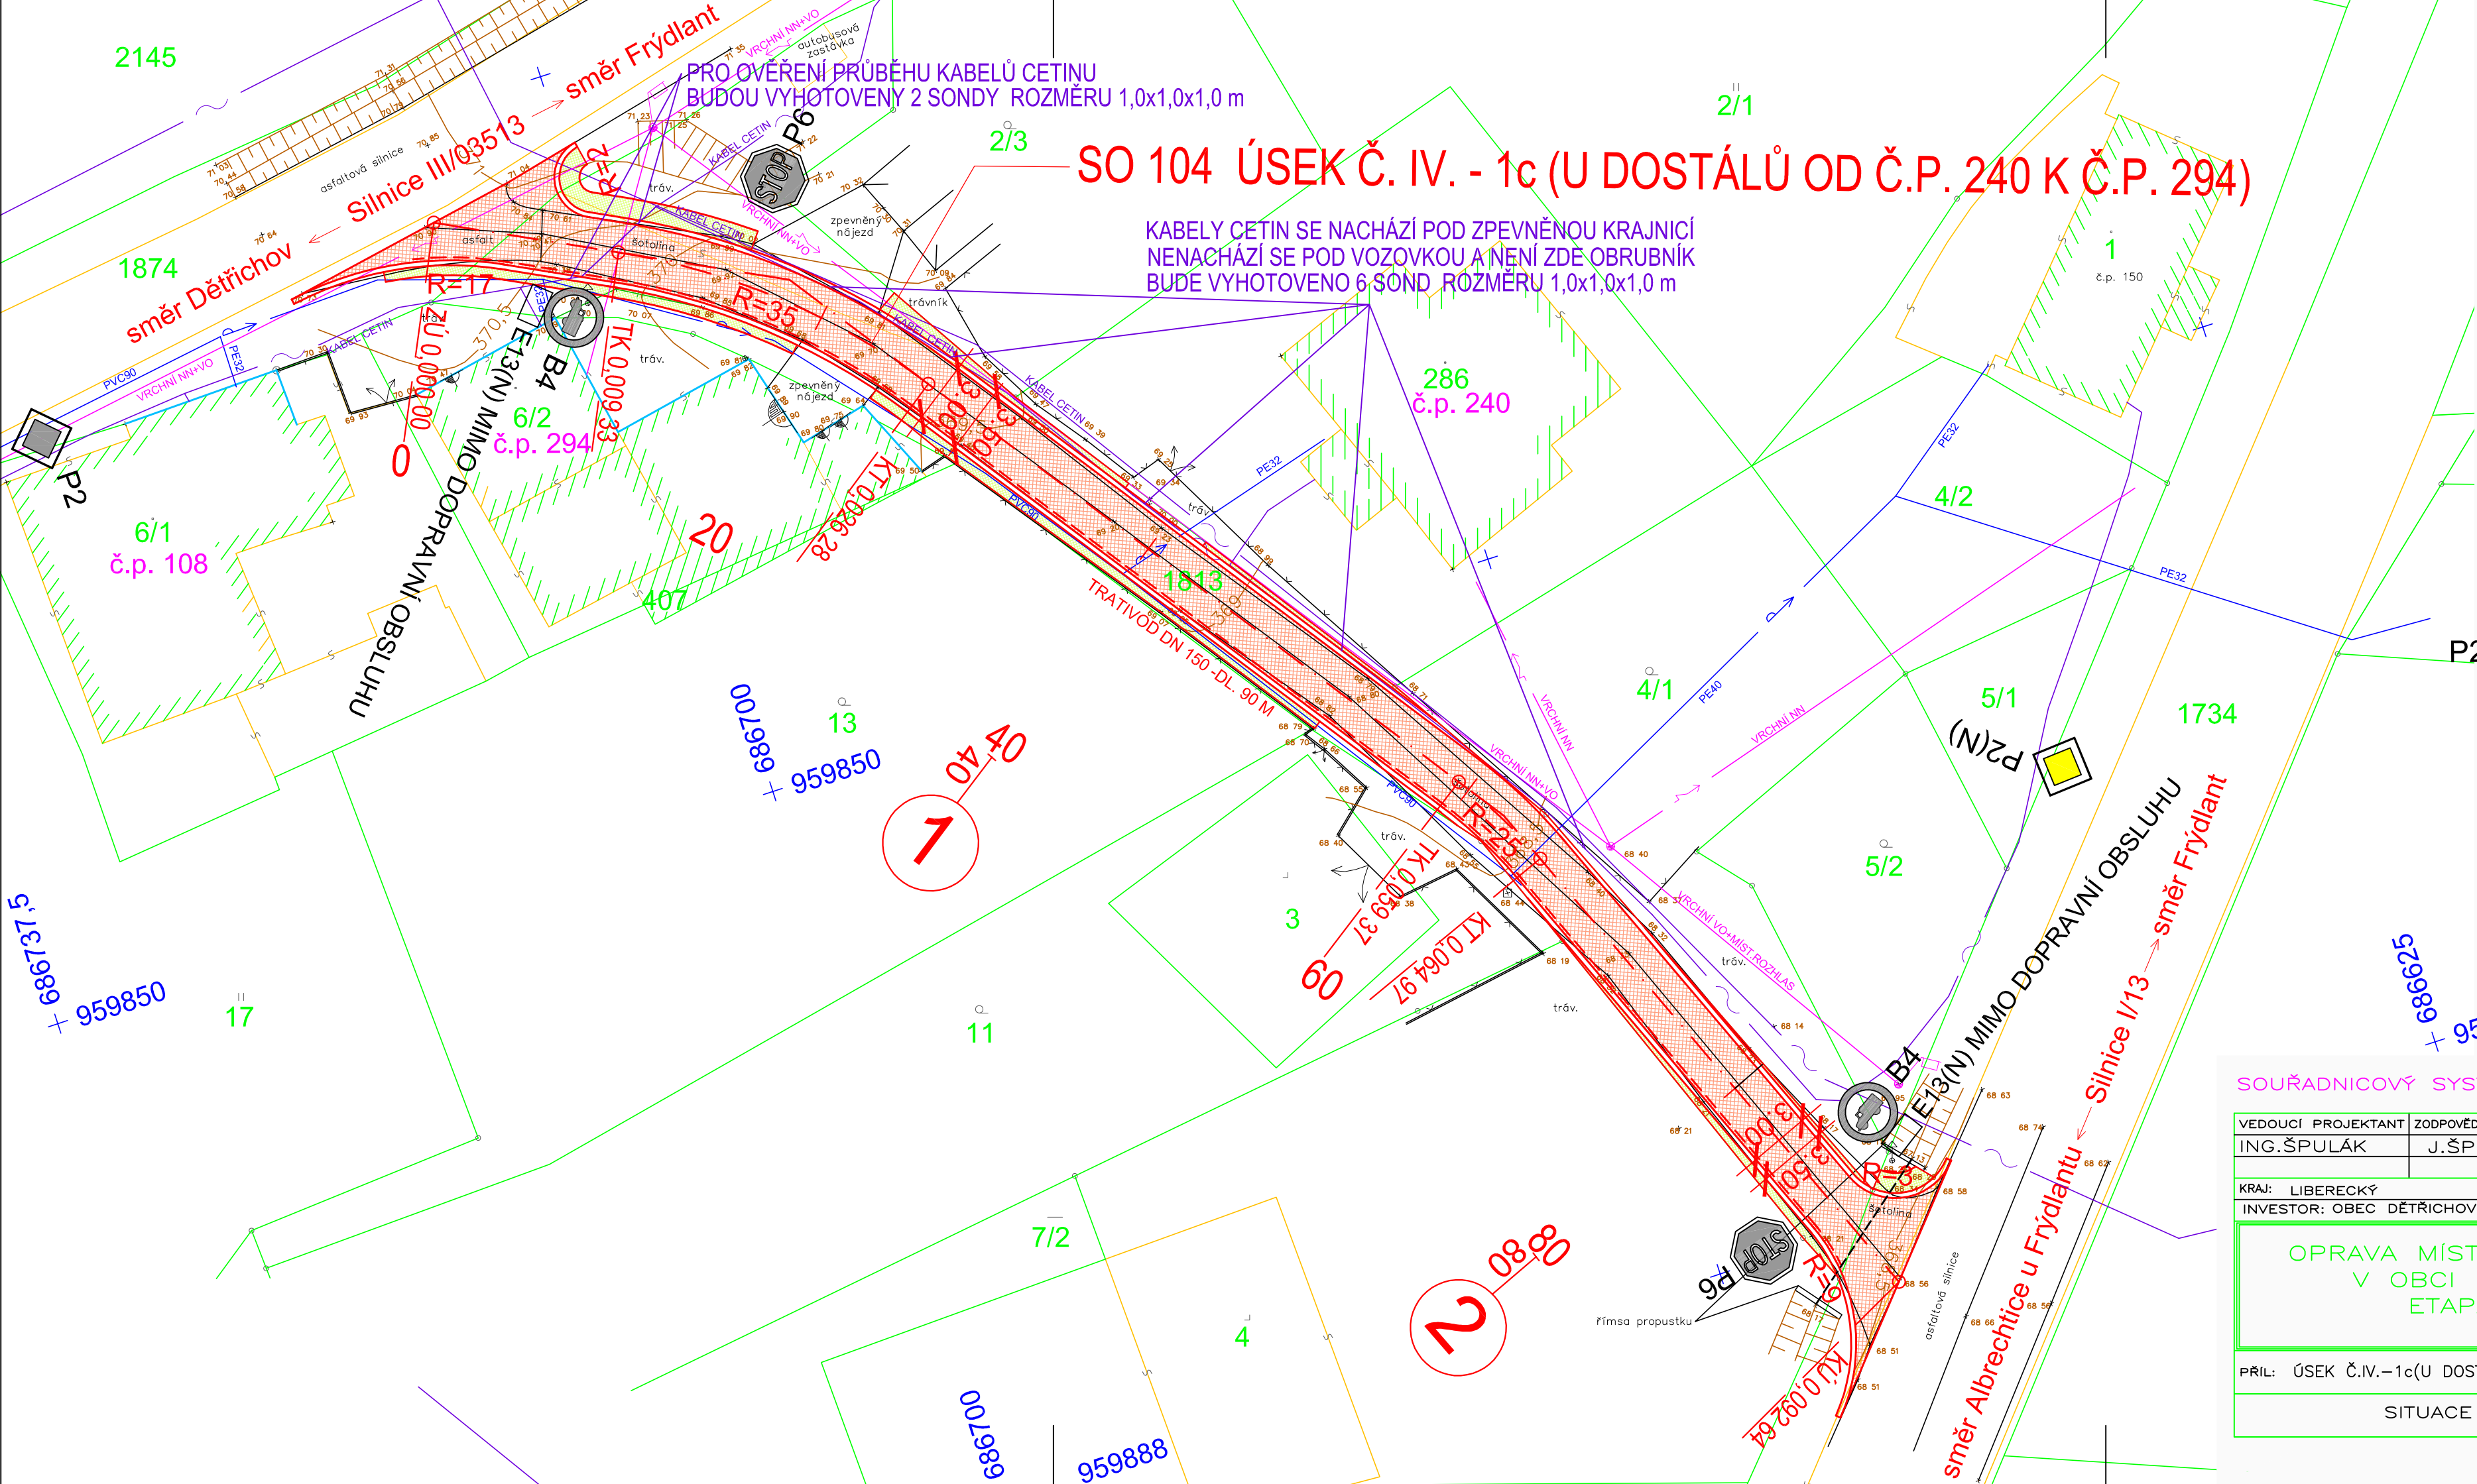

SO 104 ÚSEK Č. IV. - 1c (U DOSTÁLŮ OD Č.P. 240 K Č.P. 294)

PRO OVĚŘENÍ PRŮBĚHU KABELŮ CETINU
BUDOU VYHOTOVENY 2 SONDY ROZMĚRU 1,0x1,0x1,0 m

KABELY CETIN SE NACHÁZÍ POD ZPEVNĚNOU KRAJNICÍ
NENACHÁZÍ SE POD VOZOVKOU A NENÍ ZDE OBRUBNÍK
BUDE VYHOTOVENO 6 SOND ROZMĚRU 1,0x1,0x1,0 m

LEGENDA—NOVÝ STAV:

- VOZOVKA—PLNÁ KONSTRUKCE—PENETRAČNÍ MAKADAM
- ZELEŇ
- STÁVAJÍCÍ DOPRAVNÍ ZNAČENÍ
- NAVRŽENÉ DOPRAVNÍ ZNAČENÍ

LEGENDA—STÁV. STAV:

- polohopis
- drátěný plot
- dřevěný plot
- vrstevnice
- živý plot
- vstup
- brána
- dopravní značka
- svod
- dřevěný sloup elektro
- betonový sloup elektro
- nadzemní vedení NN ±EZ
- zemní vedení NN ±EZ
- vodovod FVS a.s.
- zaměřené a kótované, vnitřní STP CETIN

SO 104

SOUŘADNICOVÝ SYSTÉM : JTSK

VÝŠKOVÝ SYSTÉM : B.p.v.

VEDOUcí PROJEKTANT	ZODPOVĚDNÝ PROJEKTANT	VYPRACOVAL
ING.ŠPULÁK	J.ŠPULÁKOVÁ	J.ŠPULÁKOVÁ
KRAJ: LIBERECKÝ		
INVESTOR: OBEC DĚTŘICHOV		
OBEC: DĚTŘICHOV		
OPRAVA MÍSTNÍCH KOMUNIKACÍ V OBCI DĚTŘICHOV ETAPA Č. 2		
PŘÍL: ÚSEK Č.IV.–1c(U DOSTÁLŮ OD Č.P. 240 K Č.P. 294)		
SITUACE 1:250		

PAVEL ŠPULÁK	
projektová kancelář dopravních staveb	
Ing.P.Špulák,Pivoňková 494,	
463 03 Stráž nad Nisou	
485100580, 603372878, e-mail:spulak.lbc@volny.cz	
FORMÁT	3 A4
DATUM	07/2017
ÚČEL	DSP,ZDS
ČÍSLO ZAKÁZKY	001/09/2016
ARCH.ČÍSLO	
MĚŘITKO:	Č.VÝKRESU
1:250	2.