


SITUACE ČOV BĚLOTÍN 1:500

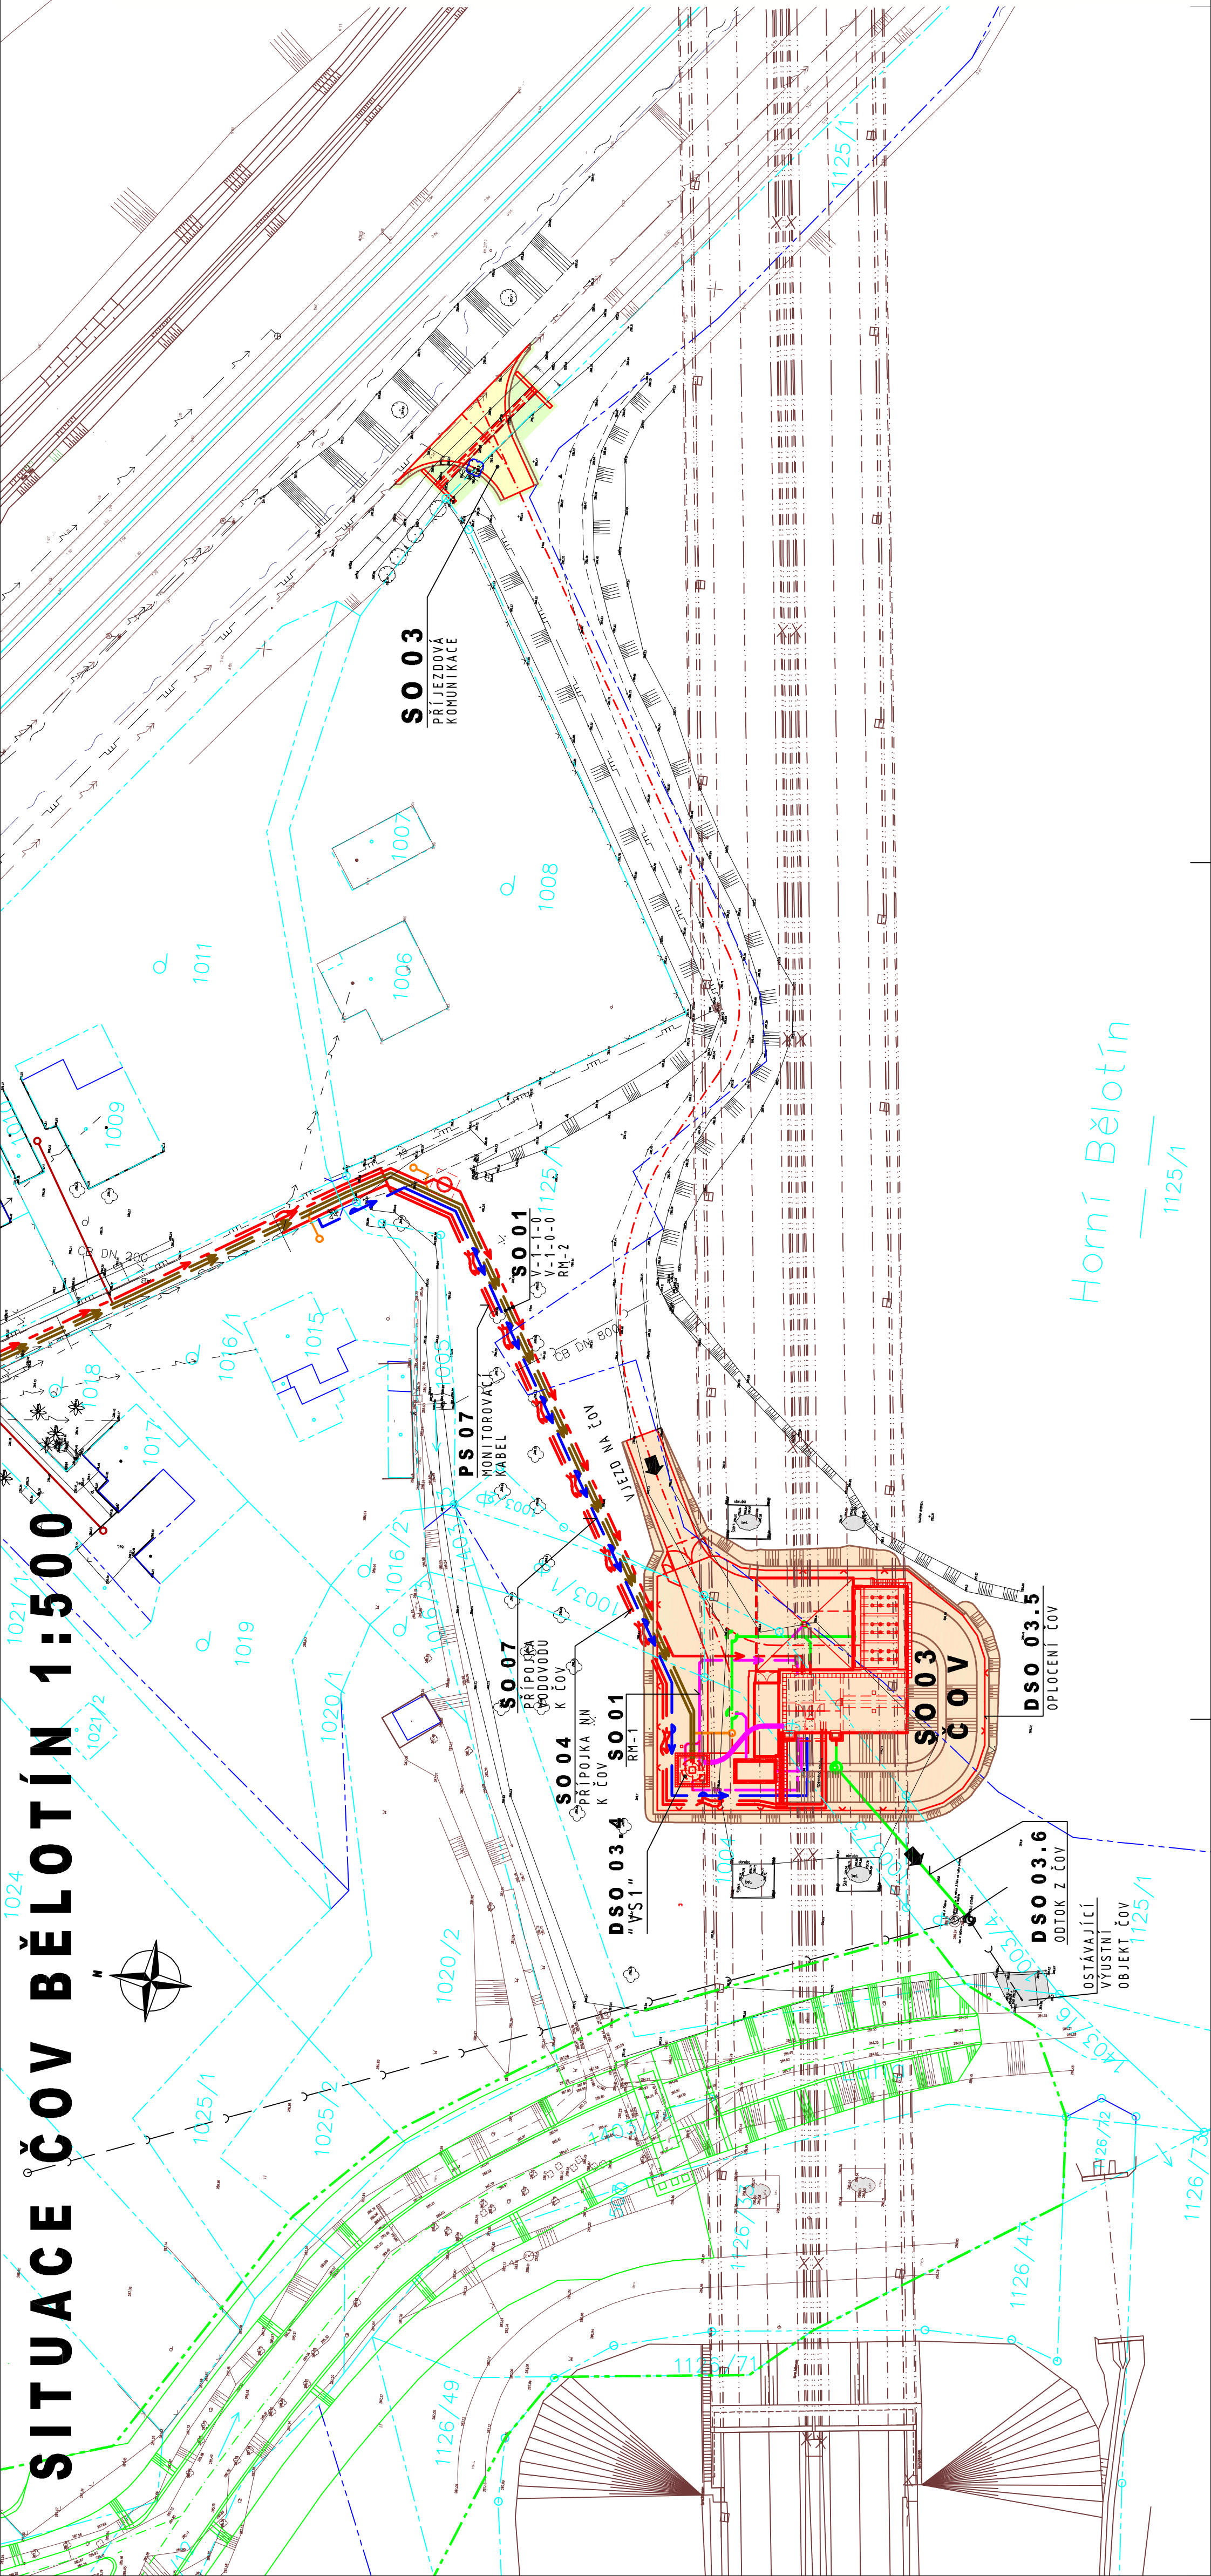

SEZNAM OBJEKTŮ:

- | | |
|-------|-----------------------------|
| SO 03 | ČOV |
| SO 01 | PODTLAKOVÁ KANALIZACE |
| SO 04 | PŘÍPOJKA NN K ČOV |
| SO 06 | PŘÍJEZDOVÁ KOMUNIKACE K ČOV |
| SO 07 | PŘÍPOJKA VODOVODU ČOV |

LEGENDA PLOCH:

- | | |
|---|-------------------------------------|
| NOVÉ OBJEKTY | OHUMOVÁNO A OŠETŘENO - VIZ. : SO 06 |
| PŘÍJEZDOVÁ KOMUNIKACE K ČOV
- VIZ. : SO 06 | STÁVAJÍCÍ OBJEKTY FUNKČNÍ |

LEGENDA HRANIC:

-
- Hranice pozemků
 Dálniční nadjezd nad areálem čov
 Budoucí úprava toku luha

LEGENDA STÁVAJÍCÍCH SÍTÍ

- [illegible]

LEGENDA NOVÝCH SÍTÍ - SOUČÁSTÍ P. D. ČOV

- | | |
|--|--|
| | NOVÁ GRAVIČAČNÍ KANALIZACE V ČOV - VIZ.: DSO 03-6 |
| | NOVÁ GRAVIČAČNÍ KANALIZACE V ČOV - VIZ.: DSO 03-3 |
| | NOVÁ GRAVIČAČNÍ KANALIZACE V ČOV - VIZ.: DSO 03-1 |
| | SACÍ POTRUBÍ Z PODTLAKOVÉ STANICE VS1 K VYVĚVÁN -
"RAD -L1" - VIZ.: DSO 03-6 |
| | POTRUBÍ ODFUKU DO DEZODORIZAČNÍHO FILTRU -
RÁD - I2" - VIZ.: DSO 03-6 |
| | POTRUBÍ Z PODTLAKOVÉ STANICE "VS2" NA ČOV -
RÁD "RM2" - VIZ.: SO 01 |
| | POTRUBÍ Z PODTLAKOVÉ STANICE "VS1" NA ČOV -
RÁD "RH1" - VIZ.: SO 01 |
| | POTRUBÍ PODTLAKOVÉ KANALIZACE Z OBCE DO
POTLAKOVÉ STANICE "VS1" V AREálu ČOV -
RÁD "V-1-0-0" A "V-1-1-0" - VIZ.: SO 01 |
| | PŘIPOJOVAČÍ POTRUBÍ PODTLAKOVÉ KANALIZACE -
VIZ.: SO 01 |
| | NOVÁ PŘÍPOJKA VODOVODU K ČOV - VIZ.: SO 07 |
| | MONITOROVAČÍ KABEL - VIZ.: PS 07 |
| | NOVÁ PŘÍPOJKA NN K ČOV - VIZ.: SO 04 |
| | NOVÝ NN KABEL - VIZ.: DSO 03-4 |
| | NOVÉ OPLOČENÍ ČOV - VIZ.: DSO 03-5 |

LEGENDA ZNAČEK

- | | | | |
|---|---------------------------|---|----------------------------------|
|  | VZROSTLÁ ZELEN |  | LESNÍ PŮDA S KROVINATÝM POROSTEM |
|  | KÁCENÍ VZROSTLÉ ZELENĚ |  | SVAH, SKÁLA A JINÁ NEPLODNÁ PŮDA |
|  | TRVALÉ ZATRAVNĚNÍ, PLOCHA |  | LESNÍ POROST |

-	-	-
revize	Popis revize	Datum revize

AQUA PROCON s.r.o.
Projektová a inženýrská spoločnosť
Palackého 17, 12 612 00 Brno
tel.: +420 541 426 011
E-mail: info@aquaprocon.cz
www.aquaprocon.cz

<i>edující projektu</i>	Ing. Jan Poláček
<i>edující dílčího projektu</i>	
<i>odborný projektant</i>	Ing. Petr Maxa
<i>vyraboval</i>	Ing. Petr Maxa
<i>kontroloval</i>	Ing. Josef Šebek, MBA

<i>investor</i>	Obec Bělátn
<i>objednatel</i>	Obec Bělátn

Formát	1A4	Měřítko	1:500	Stupeň	DPS	Datum	01/2017	Zakázkové číslo	1445016-21
--------	-----	---------	-------	--------	-----	-------	---------	-----------------	------------

BĚLOTÍN - KANALIZACE A ČOV

3 - PROJEKTOVÁ DOKUMENTACE

Príloha	Číslo prílohy	Revízia
KATASTRÁLNI SITUACE ČOV	3.C.11	0