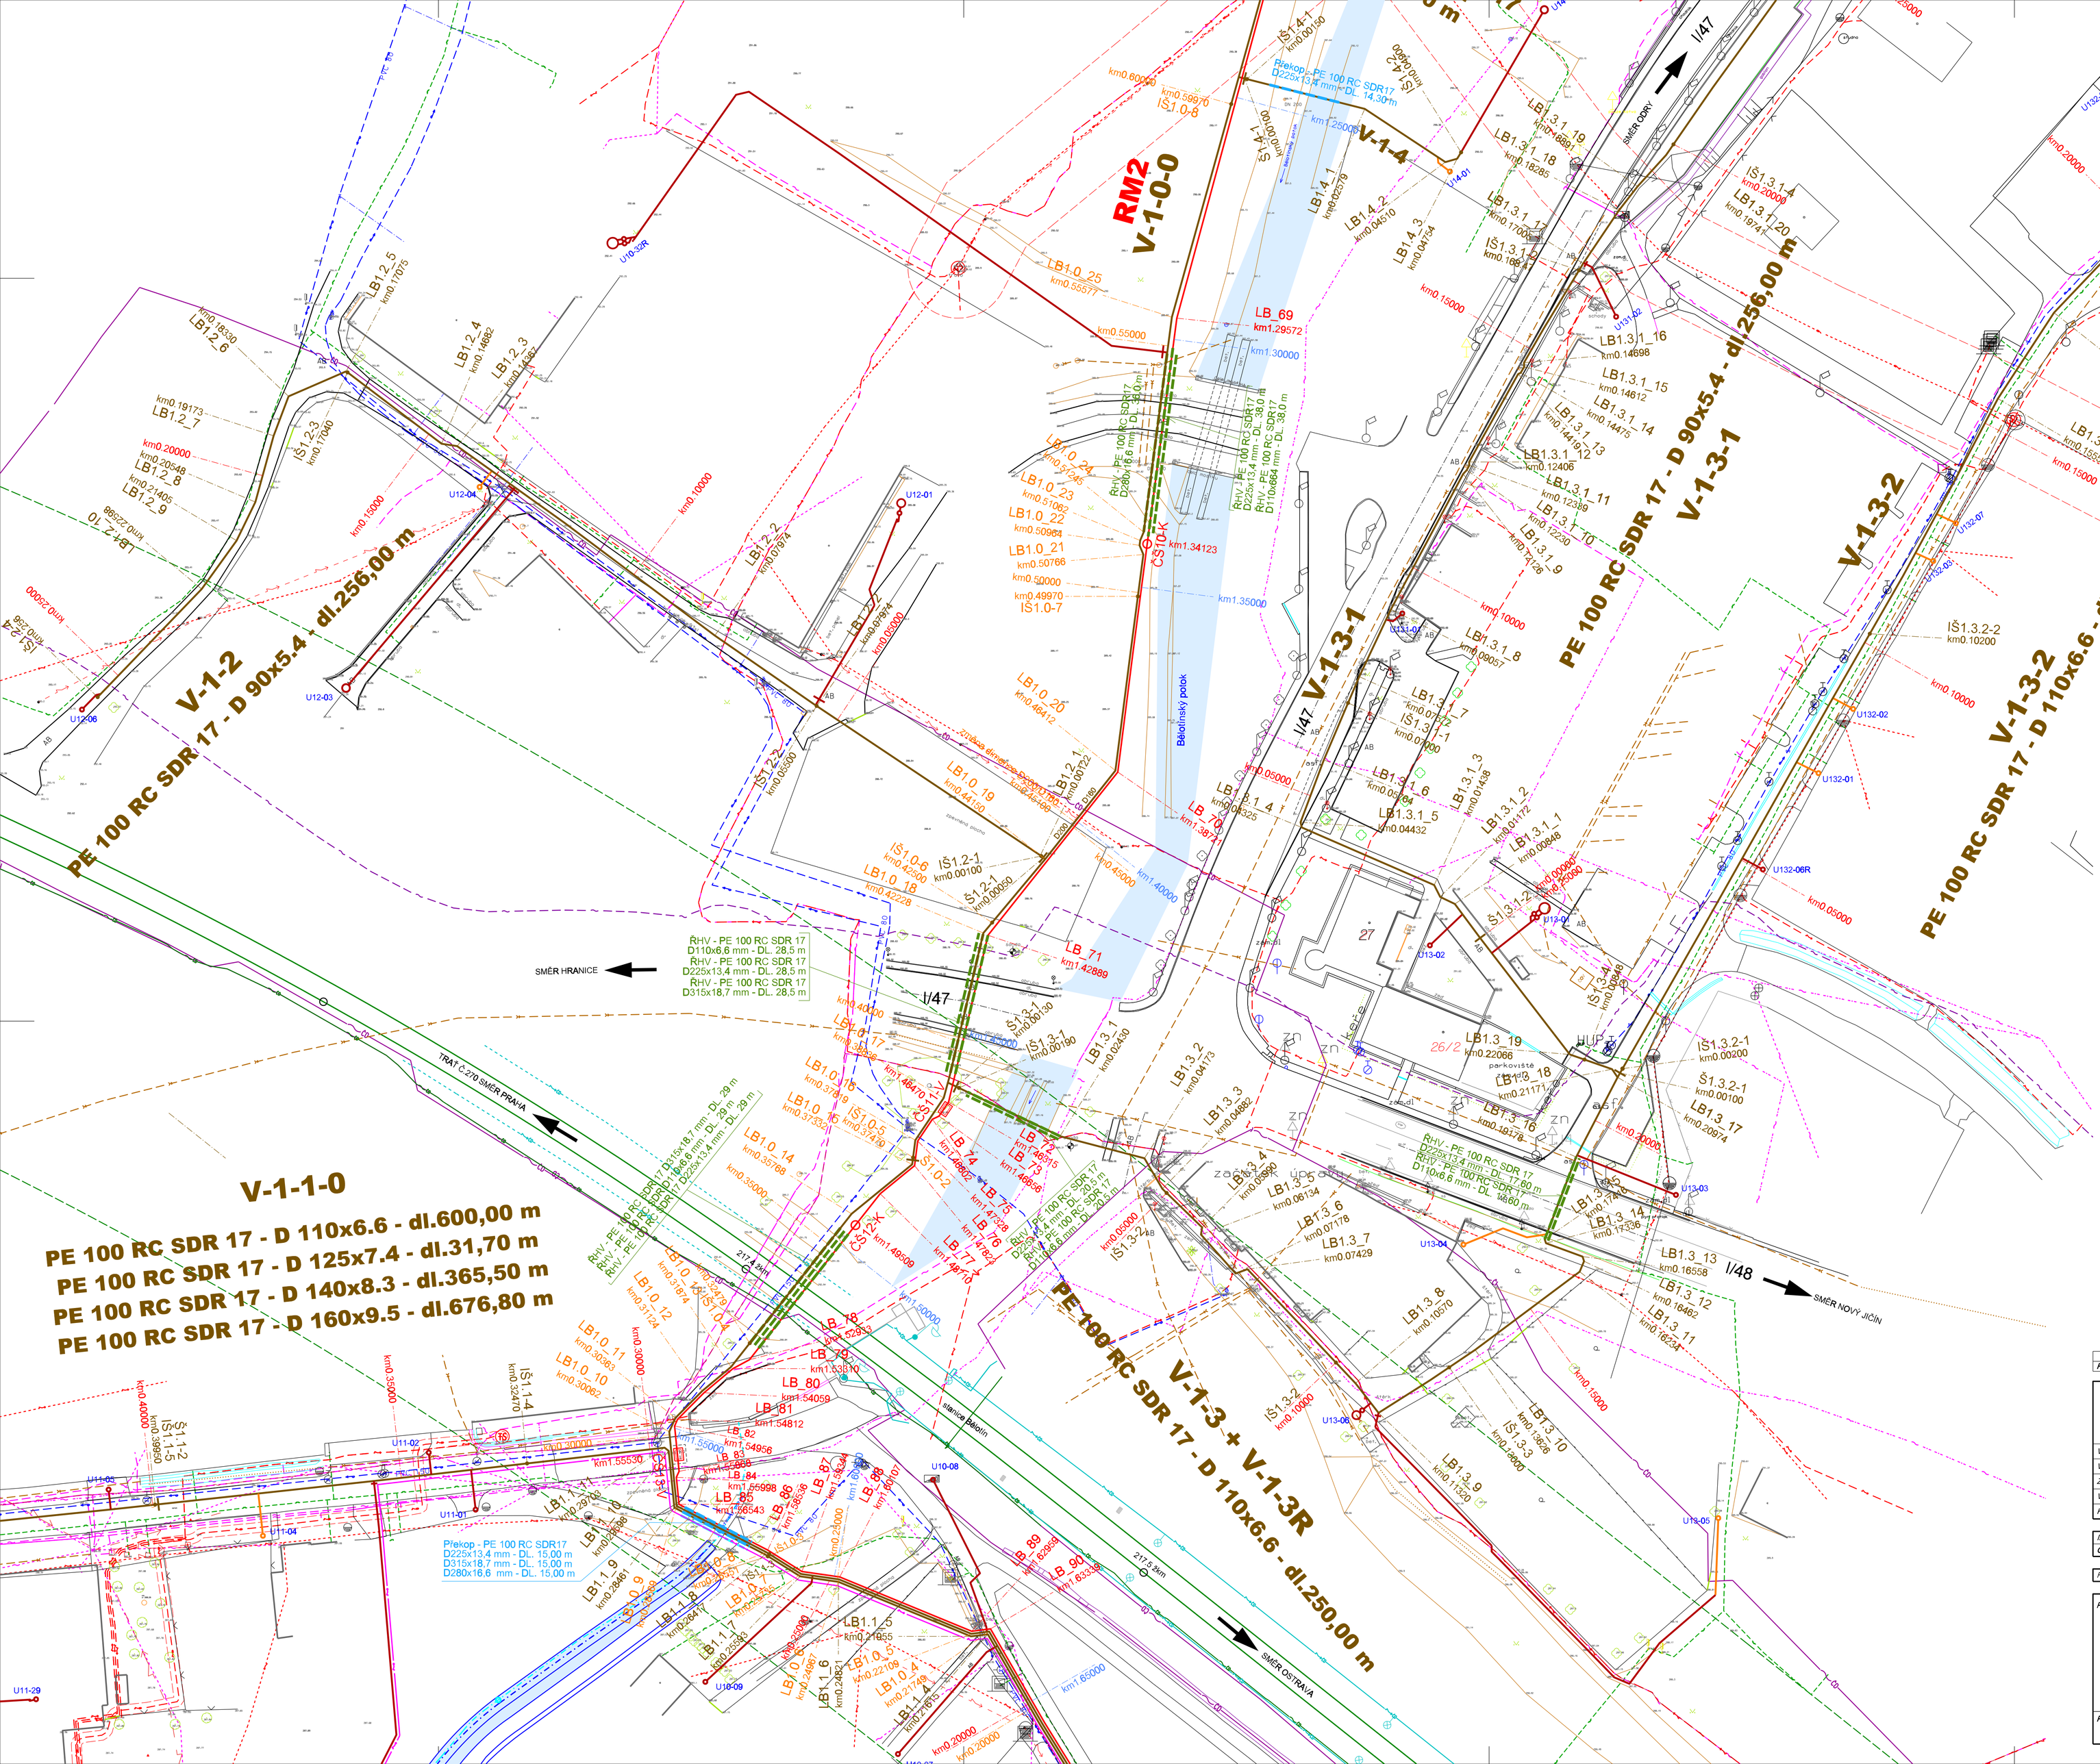

LEGENDA - stávající sítě

- KANALIZACE DEŠŤOVÁ
- VODOVOD
- VODOVOD - PŘÍPOJKA
- PLYNOVOD STL
- PLYNOVOD VTL
- VEDENÍ NN NADZEMNÍ
- VEDENÍ NN PODZEMNÍ
- VEDENÍ VN NADZEMNÍ
- VEDENÍ VN PODZEMNÍ
- VEDENÍ VVN NADZEMNÍ (ČEZ)
- VEDENÍ VVN NADZEMNÍ (ČEPS)
- SDĚLOVACÍ VEDENÍ NADZEMNÍ (CETIN)
- SDĚLOVACÍ VEDENÍ PODZEMNÍ (CETIN)
- VEDENÍ NN NADZEMNÍ (SŽDC)
- VEDENÍ NN PODZEMNÍ (SŽDC)
- SDĚLOVACÍ VEDENÍ PODZEMNÍ (SŽDC)
- SDĚLOVACÍ VEDENÍ PODZEMNÍ (ČD TELEMATIKA)

OCHRANNÁ PÁSMA

- OCHRANNÉ PÁSMO ČD
- OCHRANNÉ PÁSMO VN
- OCHRANNÉ PÁSMO VVN (ČEZ)
- OCHRANNÉ PÁSMO VVN (ČEPS)

LEGENDA - nově navržené sítě

- HLAVNÍ ŘAD PODTLAKOVÉ KANALIZACE
- VEDLEJŠÍ ŘAD PODTLAKOVÉ KANALIZACE D90
- VEDLEJŠÍ ŘAD PODTLAKOVÉ KANALIZACE D75
- VÝTLAK
- NÁVRH ÚPRAVY VODNÍHO TOKU "Luha a Bělotínský potok v Bělotíně f.km 15,530–16,110 a f.km 0,000–0,150" - INVESTICE POVODÍ ODRY
- ŽELEZNIČNÍ TRAŤ
- 217,5 2km

Revize	Popis revize	Datum revize
–	–	–

AQUA PROCON

AQUA PROCON s.r.o.
Projektová a inženýrská společnost
Palackého tř. 12, 612 00 Brno
tel.: +420 541 426 011
E-mail: info@aquaprocon.cz
www.aquaprocon.cz

Vedoucí projektu	Ing. Jan Polášek
Vedoucí dílčího projektu	
Zodpovědný projektant	Ing. Jan Polášek
Vypracoval	Ing. Zuzana Czechaczková
Kontroloval	Ing. Jan Polášek

Investor	Obec Bělotín
Objednatel	Obec Bělotín

Formát	15A4	Měřítko	1:500	Stupeň	DPS	Datum	01/2017	Zakázkové číslo	1445016-21

Popis: BĚLOTÍN - KANALIZACE A ČOV

3 - PROJEKTOVÁ DOKUMENTACE

Soupravná

Příloha	Číslo přílohy	Revize
SITUACE STAVBY - 4. ČÁST	3.C.5	1