


Podélný profil řad V-1-2

MÉRITKO 1:500 / 1:100

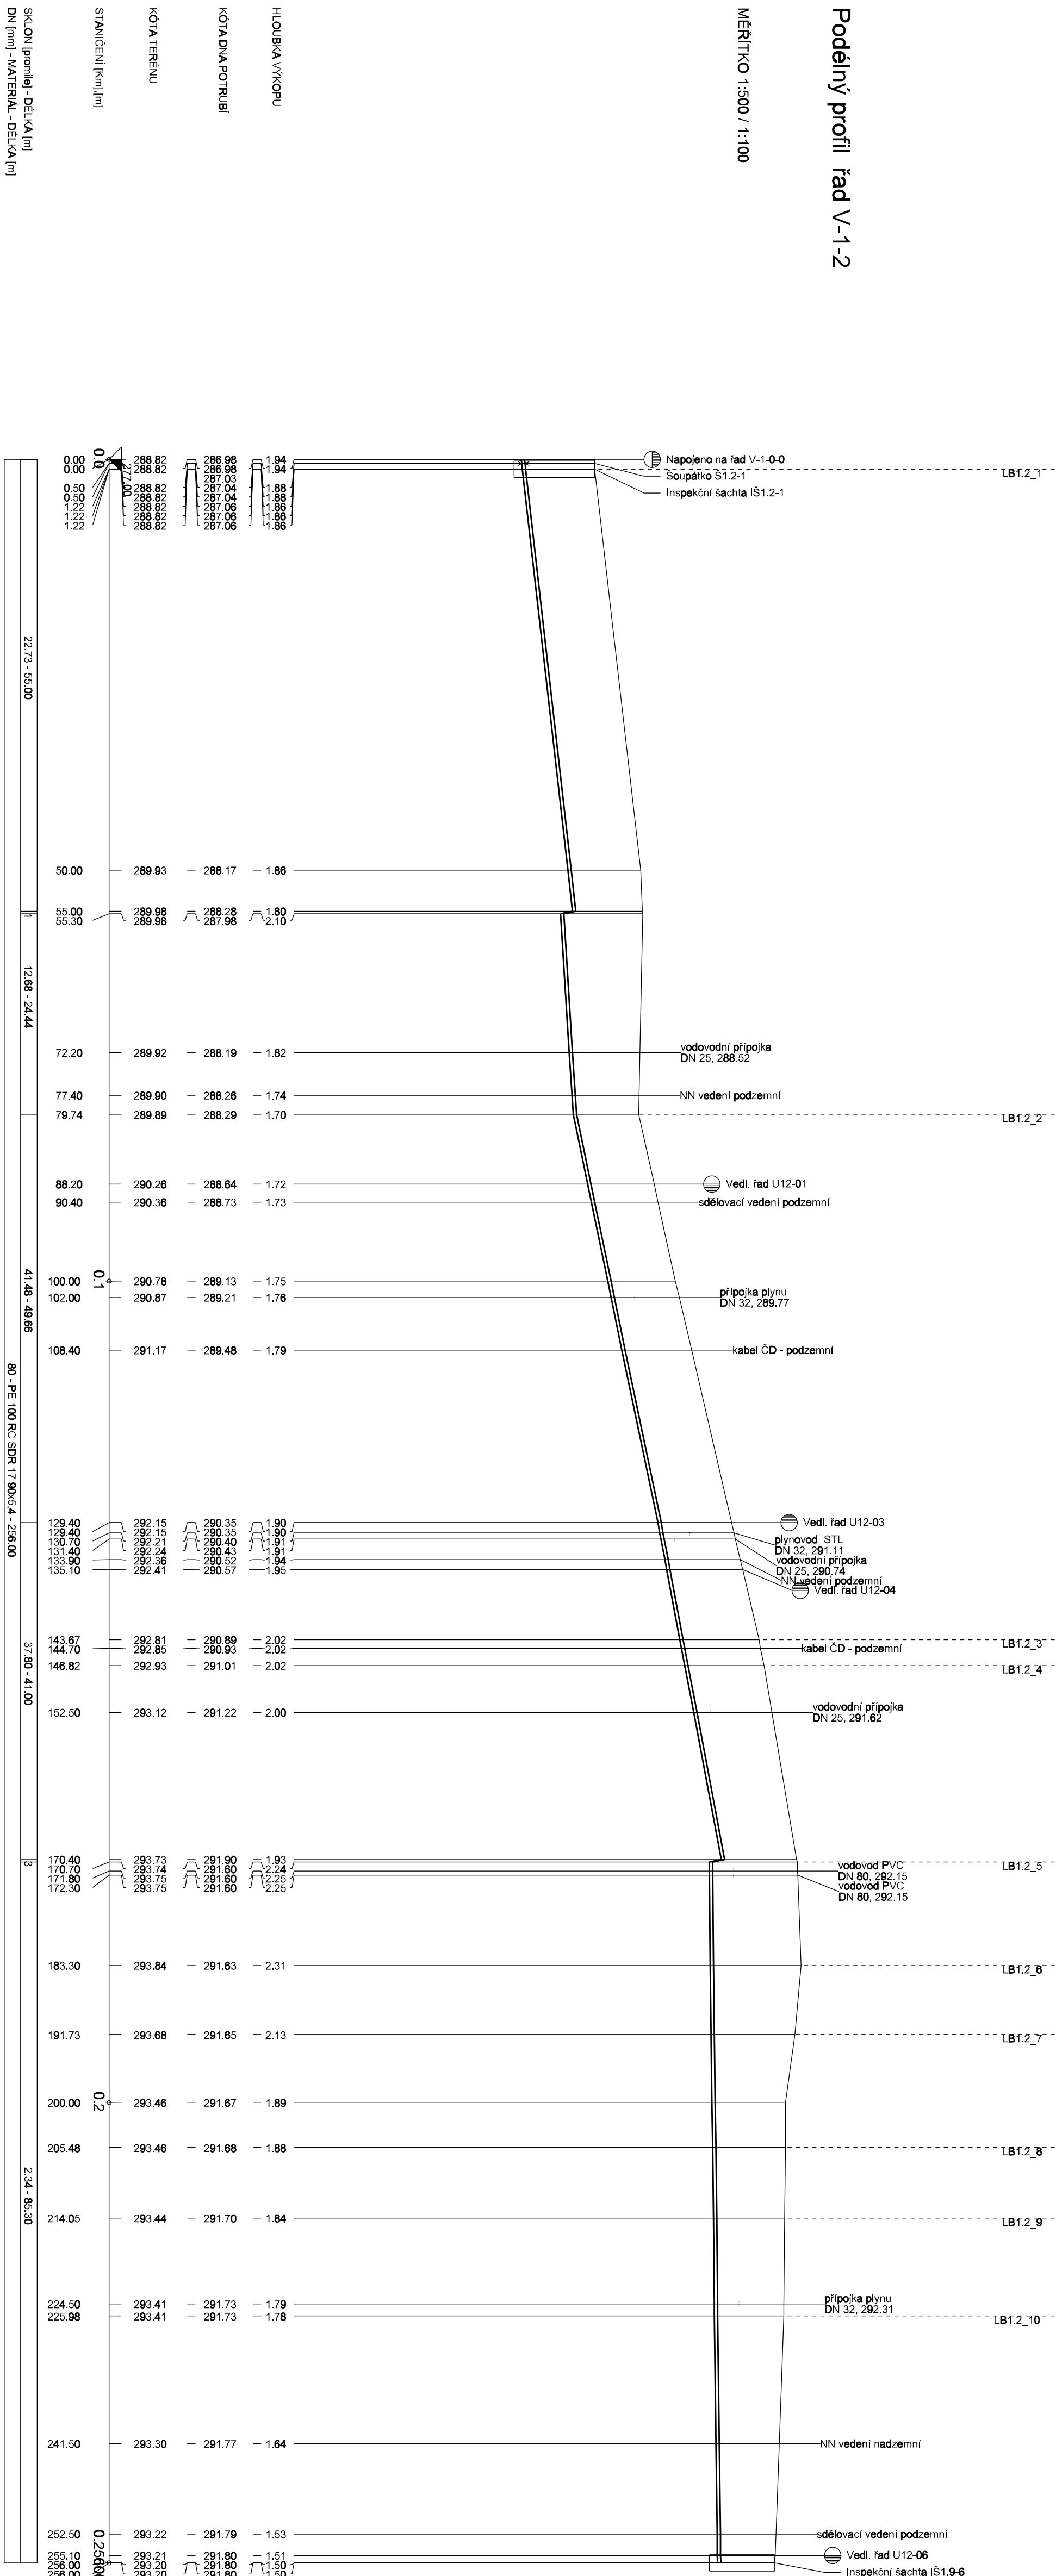

<i>Reiže</i>	<i>Papis reiže</i>	<i>Datūm reiže</i>



AQUA PROCON
Projektová a inženýrská společnost
Palackého tř. 12, 612 00 Brno
tel.: +420 541 426 011
E-mail: info@aquaprocon.cz
www.aquaprocon.cz

www.aquaprocon.cz

Vedoucí projektu	Ing. Jan Poláček
Vedoucí dílčeho projektu	
Zodpovědný projektant	Ing. Jan Poláček
Vypracoval	Ing. Zuzana Czernáčková
Kontroloval	Ing. Josef Šebek, MBA

<i>Investor</i>	<i>Obiect/rați</i>
Obec Băloiu	Obec Băloiu

Formát	4A4	Měřítko	1:500/100	Stupeň	DPS	Datum	01/2017	Zakazkové číslo	1445016-21
--------	-----	---------	-----------	--------	-----	-------	---------	-----------------	------------

BĚLOTÍN - KANALIZACE A ČOV

<i>Platina</i>	<i>Souprava</i>
PODELNÝ PROFIL - ŘAD V-1-2	Číslo přílohy 3.D.1.1.13
	Revize 0