


Podélný profil řad V-1-9

MĚŘITKO 1:500 / 1:100

SKLON [promile] - DÉLKA [m]
DN [mm] - MATERIÁL - DÉLKA [m]

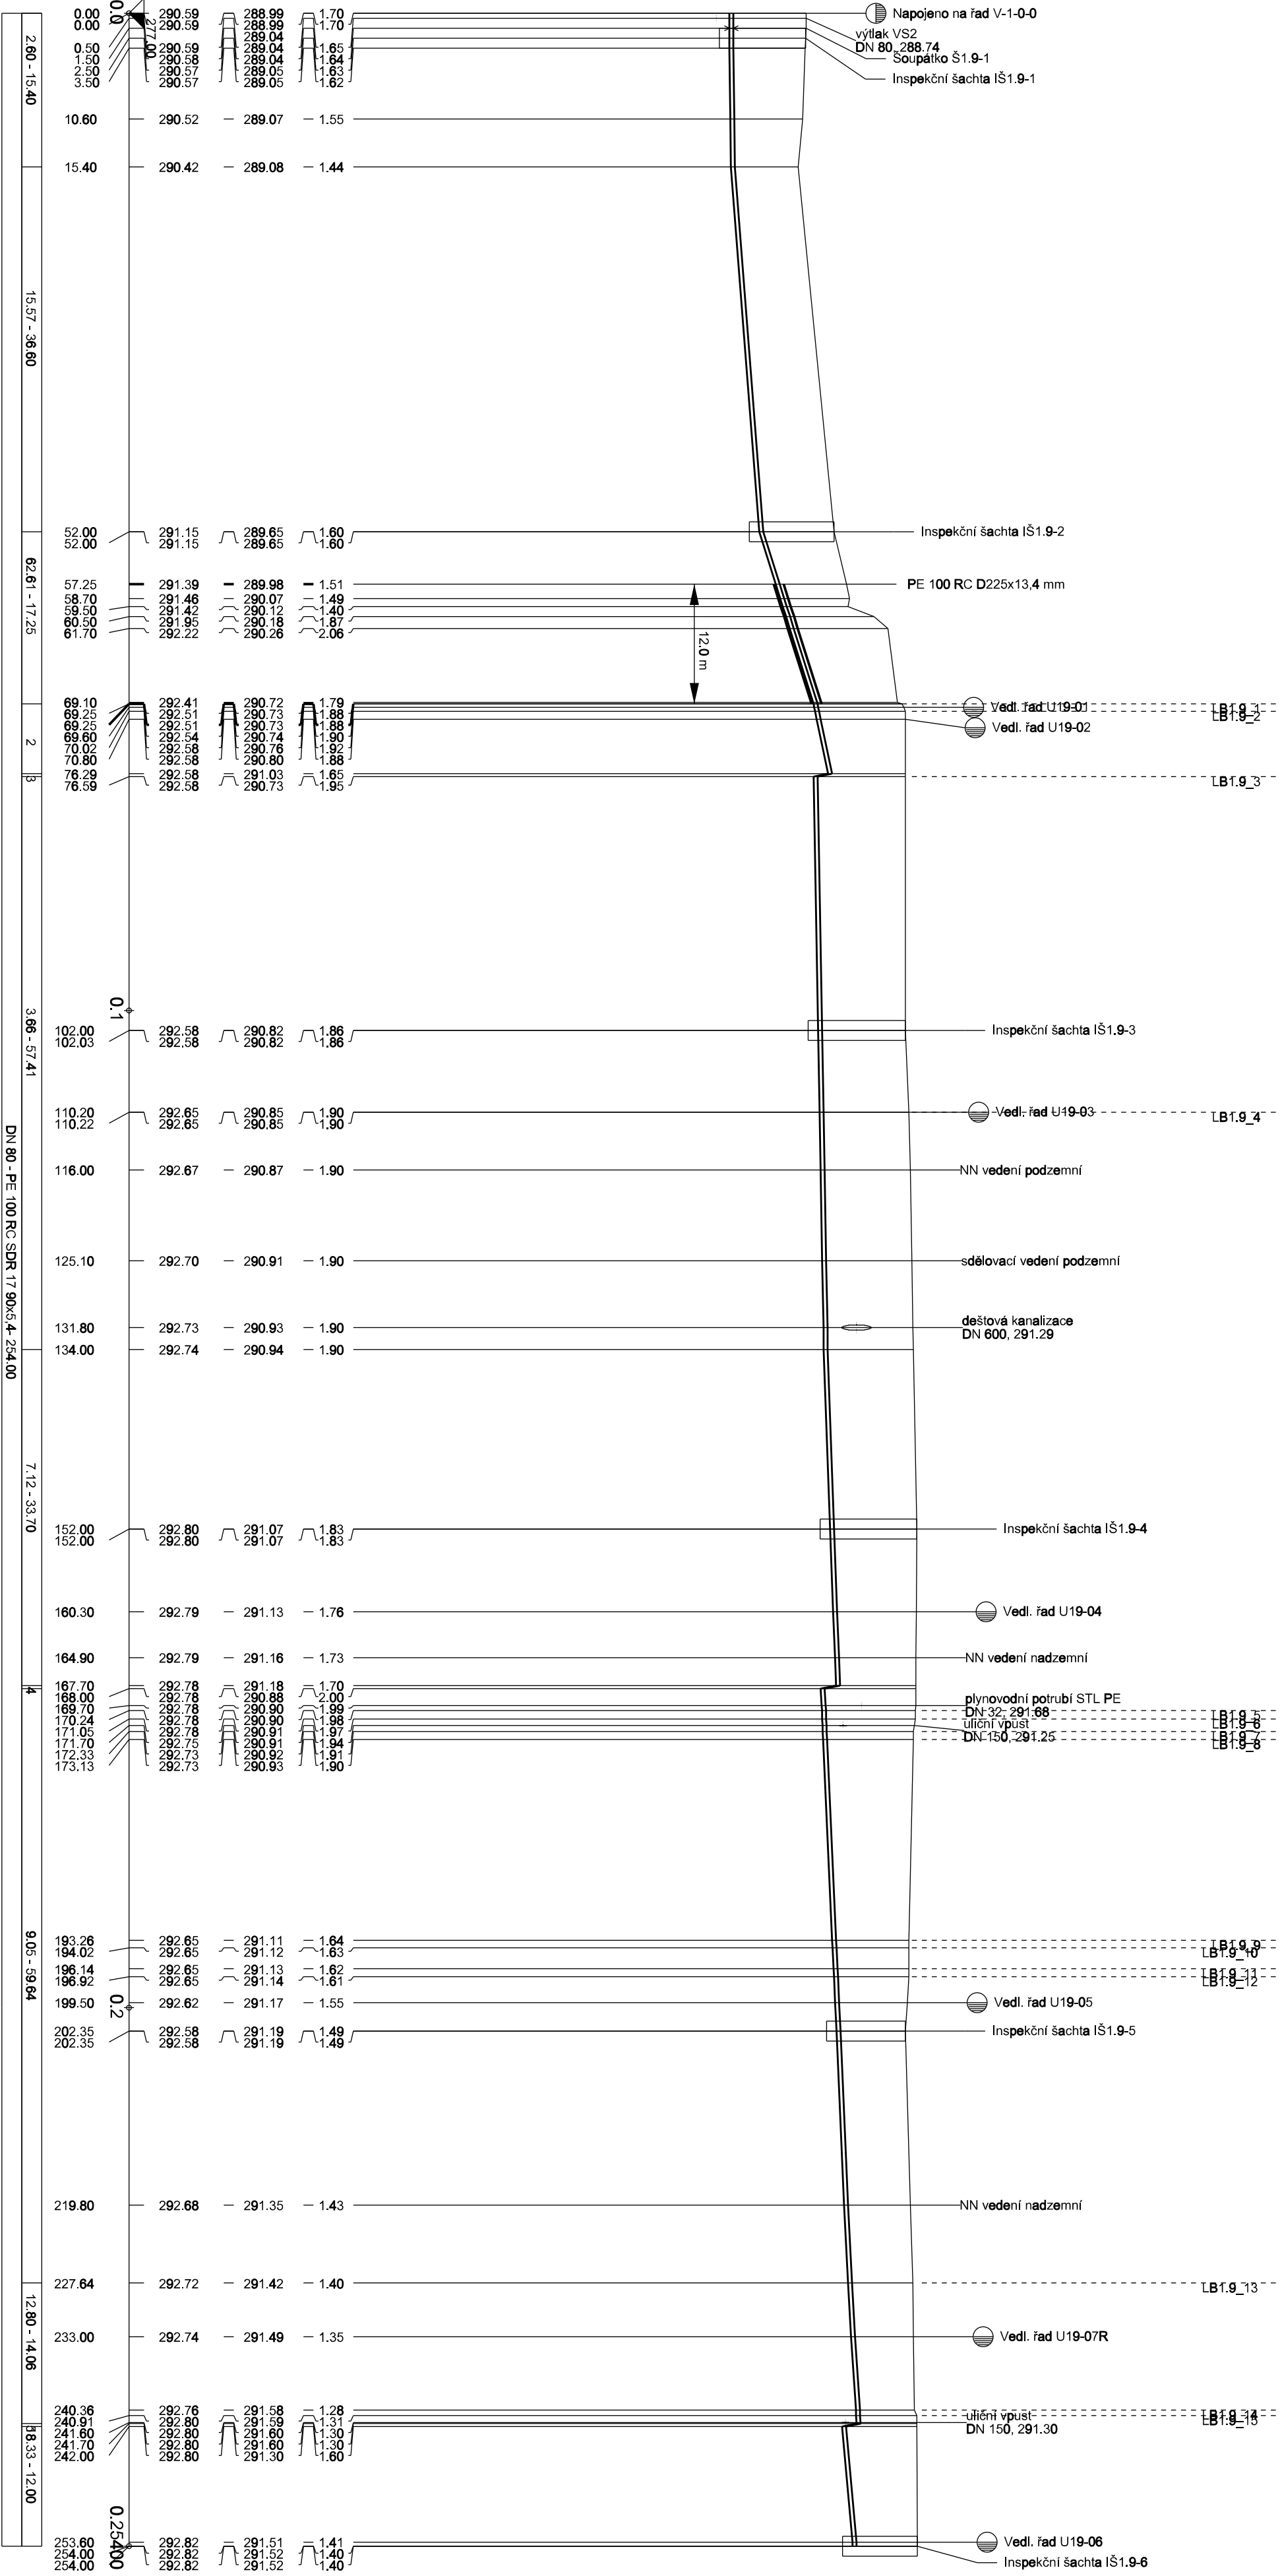

AQUA PROCON S.R.O.
Projektová a inženýrská společnost
Palackého tř. 12, 612 00 Brno
tel.: +420 541 426 011
E-mail: info@aquaprocon.cz
www.aquaprocon.cz

Vedoucí projektu Ing. Jan Poláček

Vedoucí dílčích projektů

Zodpovědný projektant Ing. Jan Poláček

Výpracoval Ing. Zuzana Czecháčková

Kontroloval Ing. Josef Šebek, MBA

Investor Obec Běloutín

Objednatel Obec Běloutín

Formál 4A4 Měřítko 1:500/100 Stupeň DPS Datum 01/2017 Základové číslo 1445016-21

BĚLOTÍN - KANALIZACE A ČOV

3 - PROJEKTOVÁ DOKUMENTACE
3.D.1 - DOKUMENTACE STAVEBNÍHO NEBO INŽENÝRSKÉHO OBJEKTU
3.D.1.1 - SO 01 PODTLAKOVÁ KANALIZACE

Průběh PODELNÝ PROFIL - ŘAD V-1-9

Číslo přílohy 3.D.1.1.18

Revize 0