KATASTRY
DÍLČÍ ROZRACH
VIZÁL OBJEKTŮ A VRCHOL. BODŮ
ÚZNAČNÝ VRCHOLOVÝCH BODŮ

MĚŘÍTKA 1:500/100

LEGENDA TYPŮ ČAR
PŮVODNÍ TERÉN
POTRUBÍ

STOKA V-1-0-0
1. část

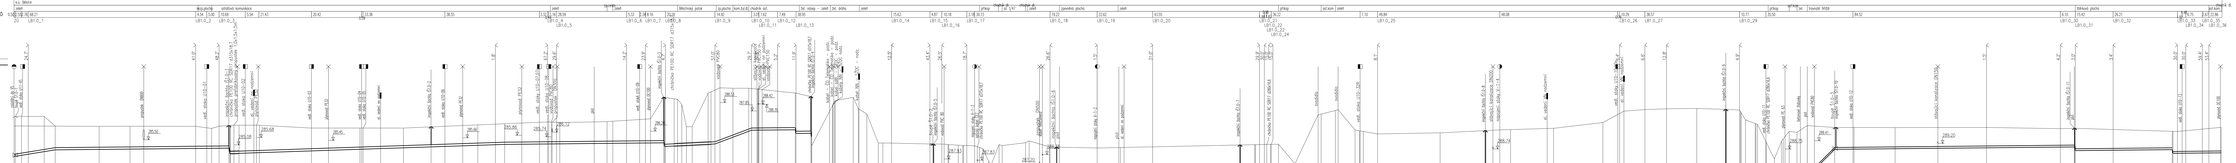

| | | |