

Podélný profil řadu V-2-12-0

MĚŘÍTKO 1:500 / 1:100

KÓTA UPRAVENÉHO TERÉNU

HLOUBKA VÝKOPU


KÓTA DŇA POTRUBÍ

KÓTA TERÉNU

STANIČENÍ [Km],[m]

SKLON [promile] - DÉLKA [m]

DN [mm] - MATERIÁL - DÉLKA [m]

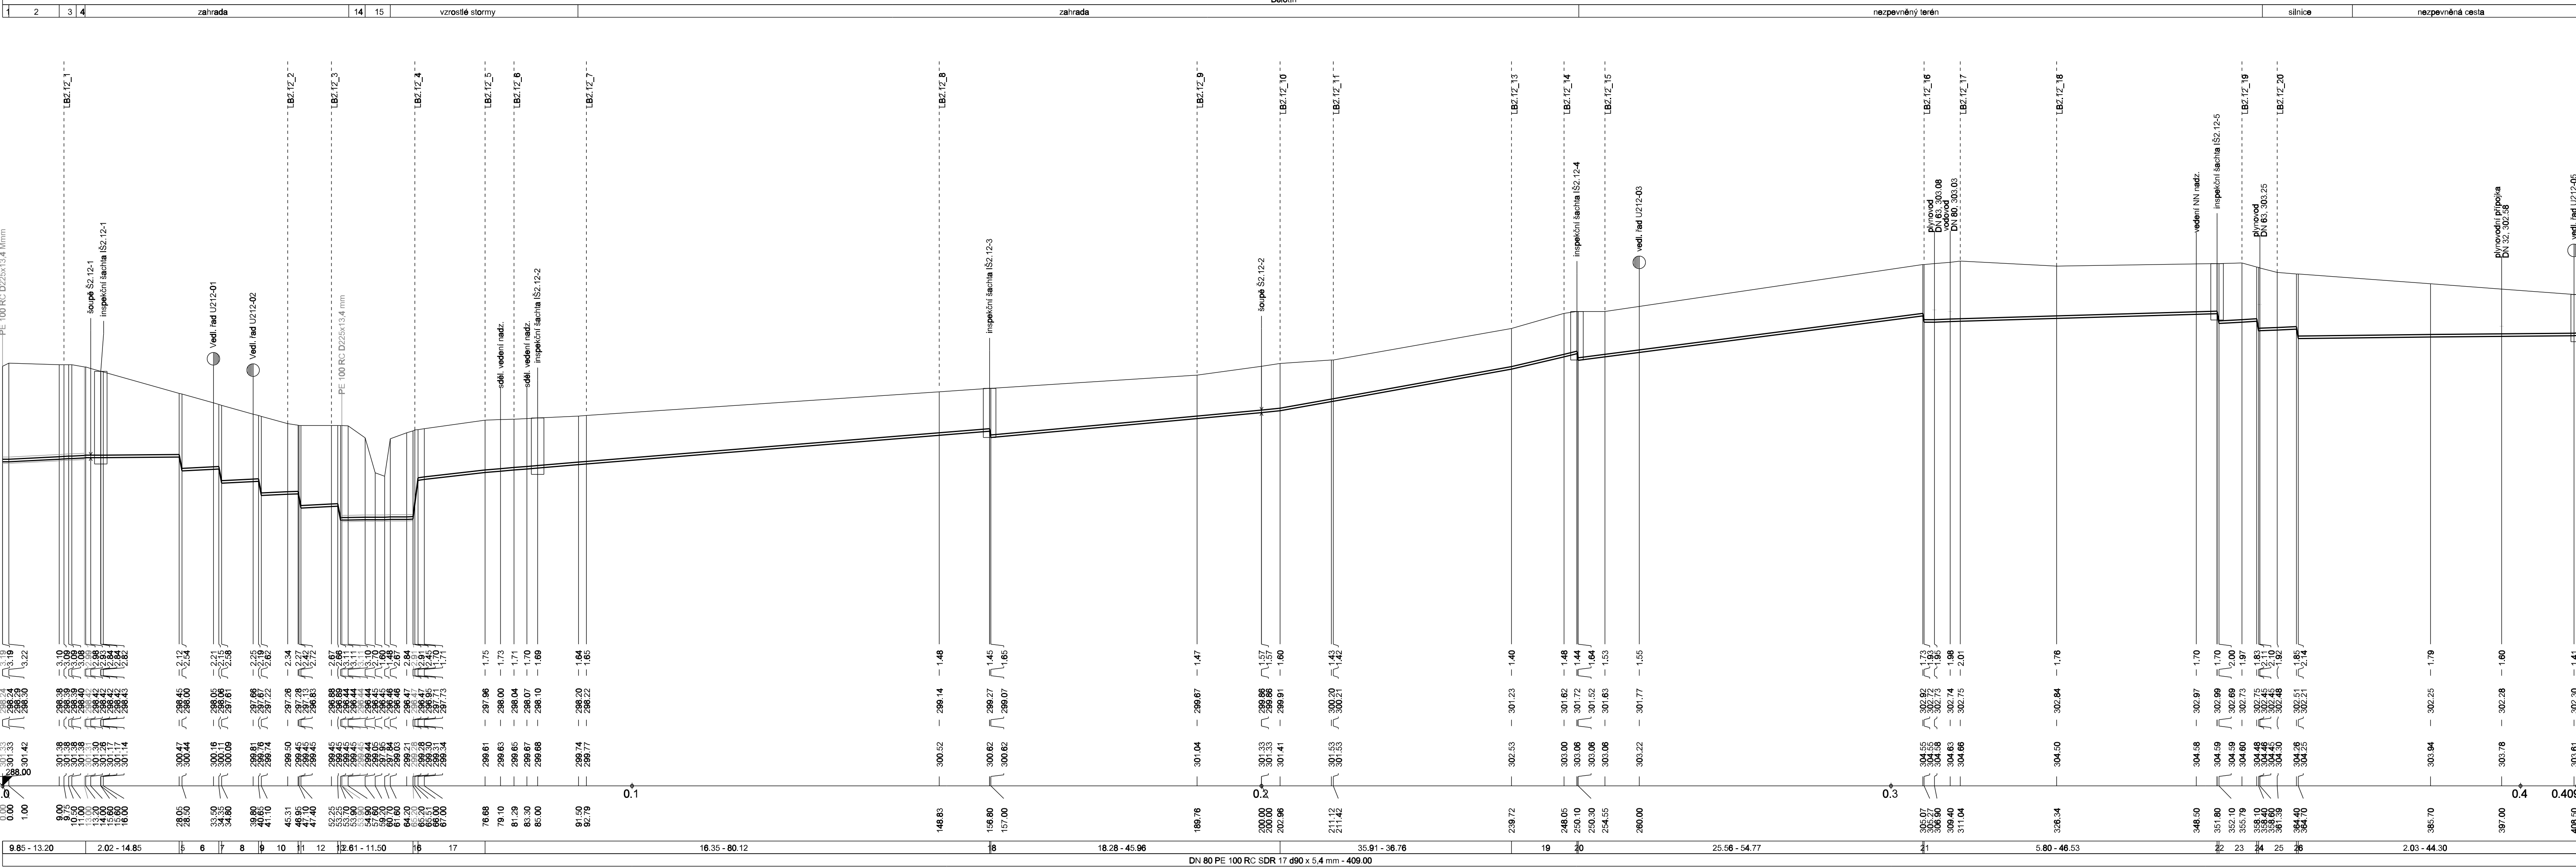

- LEGENDA:
- 1) krajnice
 - 2) silnice I/47
 - 3) chodník - zám.dl.
 - 4) tráva
 - 5) 2,02 - 0,45
 - 6) 10,26 - 5,85
 - 7) 10,26 - 5,85
 - 8) 10,26 - 5,85
 - 9) 10,26 - 0,45
 - 10) 10,26 - 5,85
 - 11) 10,26 - 0,45
 - 12) 10,26 - 5,85
 - 13) 10,26 - 0,45
 - 14) tráva
 - 15) Selský potok
 - 16) 150,00 - 0,80
 - 17) 23,41 - 10,68
 - 18) 16,36 - 0,20
 - 19) 47,21 - 10,38
 - 20) 47,21 - 0,20
 - 21) 25,56 - 0,20
 - 22) 10,00 - 0,30
 - 23) 10,00 - 0,30
 - 24) 10,00 - 0,30
 - 25) 10,00 - 0,30
 - 26) 10,00 - 0,30

Revize

Popis revize

Datum revize

AQUA PROCON s.r.o.
Projektová a inženýrská společnost
Palackého tř. 12, 612 00 Brno
tel.: +420 541 428 011
E-mail: info@aquaprocon.cz
www.aquaprocon.cz

Vedoucí projektu

Ing. Jan Polášek

Vedoucí dílčího projektu

Zodpovědný projektant

Ing. Jan Polášek

Vypracoval

Ing. Zuzana Czechaczková

Kontroloval

Ing. Josef Šebek, MBA

Investor

Obec Bělotín

Objednatel

Obec Bělotín

Formát

6A4

Měřítko

1:500/100

Stupeň

DPS

Datum

01/2017

Zadákové číslo

1445016-21

Průřez

BĚLOTÍN - KANALIZACE A ČOV

3 - PROJEKTOVÁ DOKUMENTACE

3.D.1 - DOKUMENTACE STAVEBNÍHO NEBO INŽENÝRSKÉHO OBJEKTU

3.D.1.1 - SO 01 PODTLAKOVÁ KANALIZACE

Průřez

PODÉLNÝ PROFIL ŘAD V-2-12-0

Číslo přílohy

3.D.1.1.29

Suprava

Revize

0