


ÚZEMÍ
POVRCH ÚZEMÍ


KŘÍŽENÍ ŽELEZNIČNÍ TRATI
TRAT': PŘEROV - PETROVICE U KARVINÉ
Žkm: 217,410

PODÉLNÝ ŘEZ PODCHODEM VÝTLAKU RM-2 TĚLESEM ŽEL. TRATÍ
MĚŘÍTKO 1:100 / 1:100

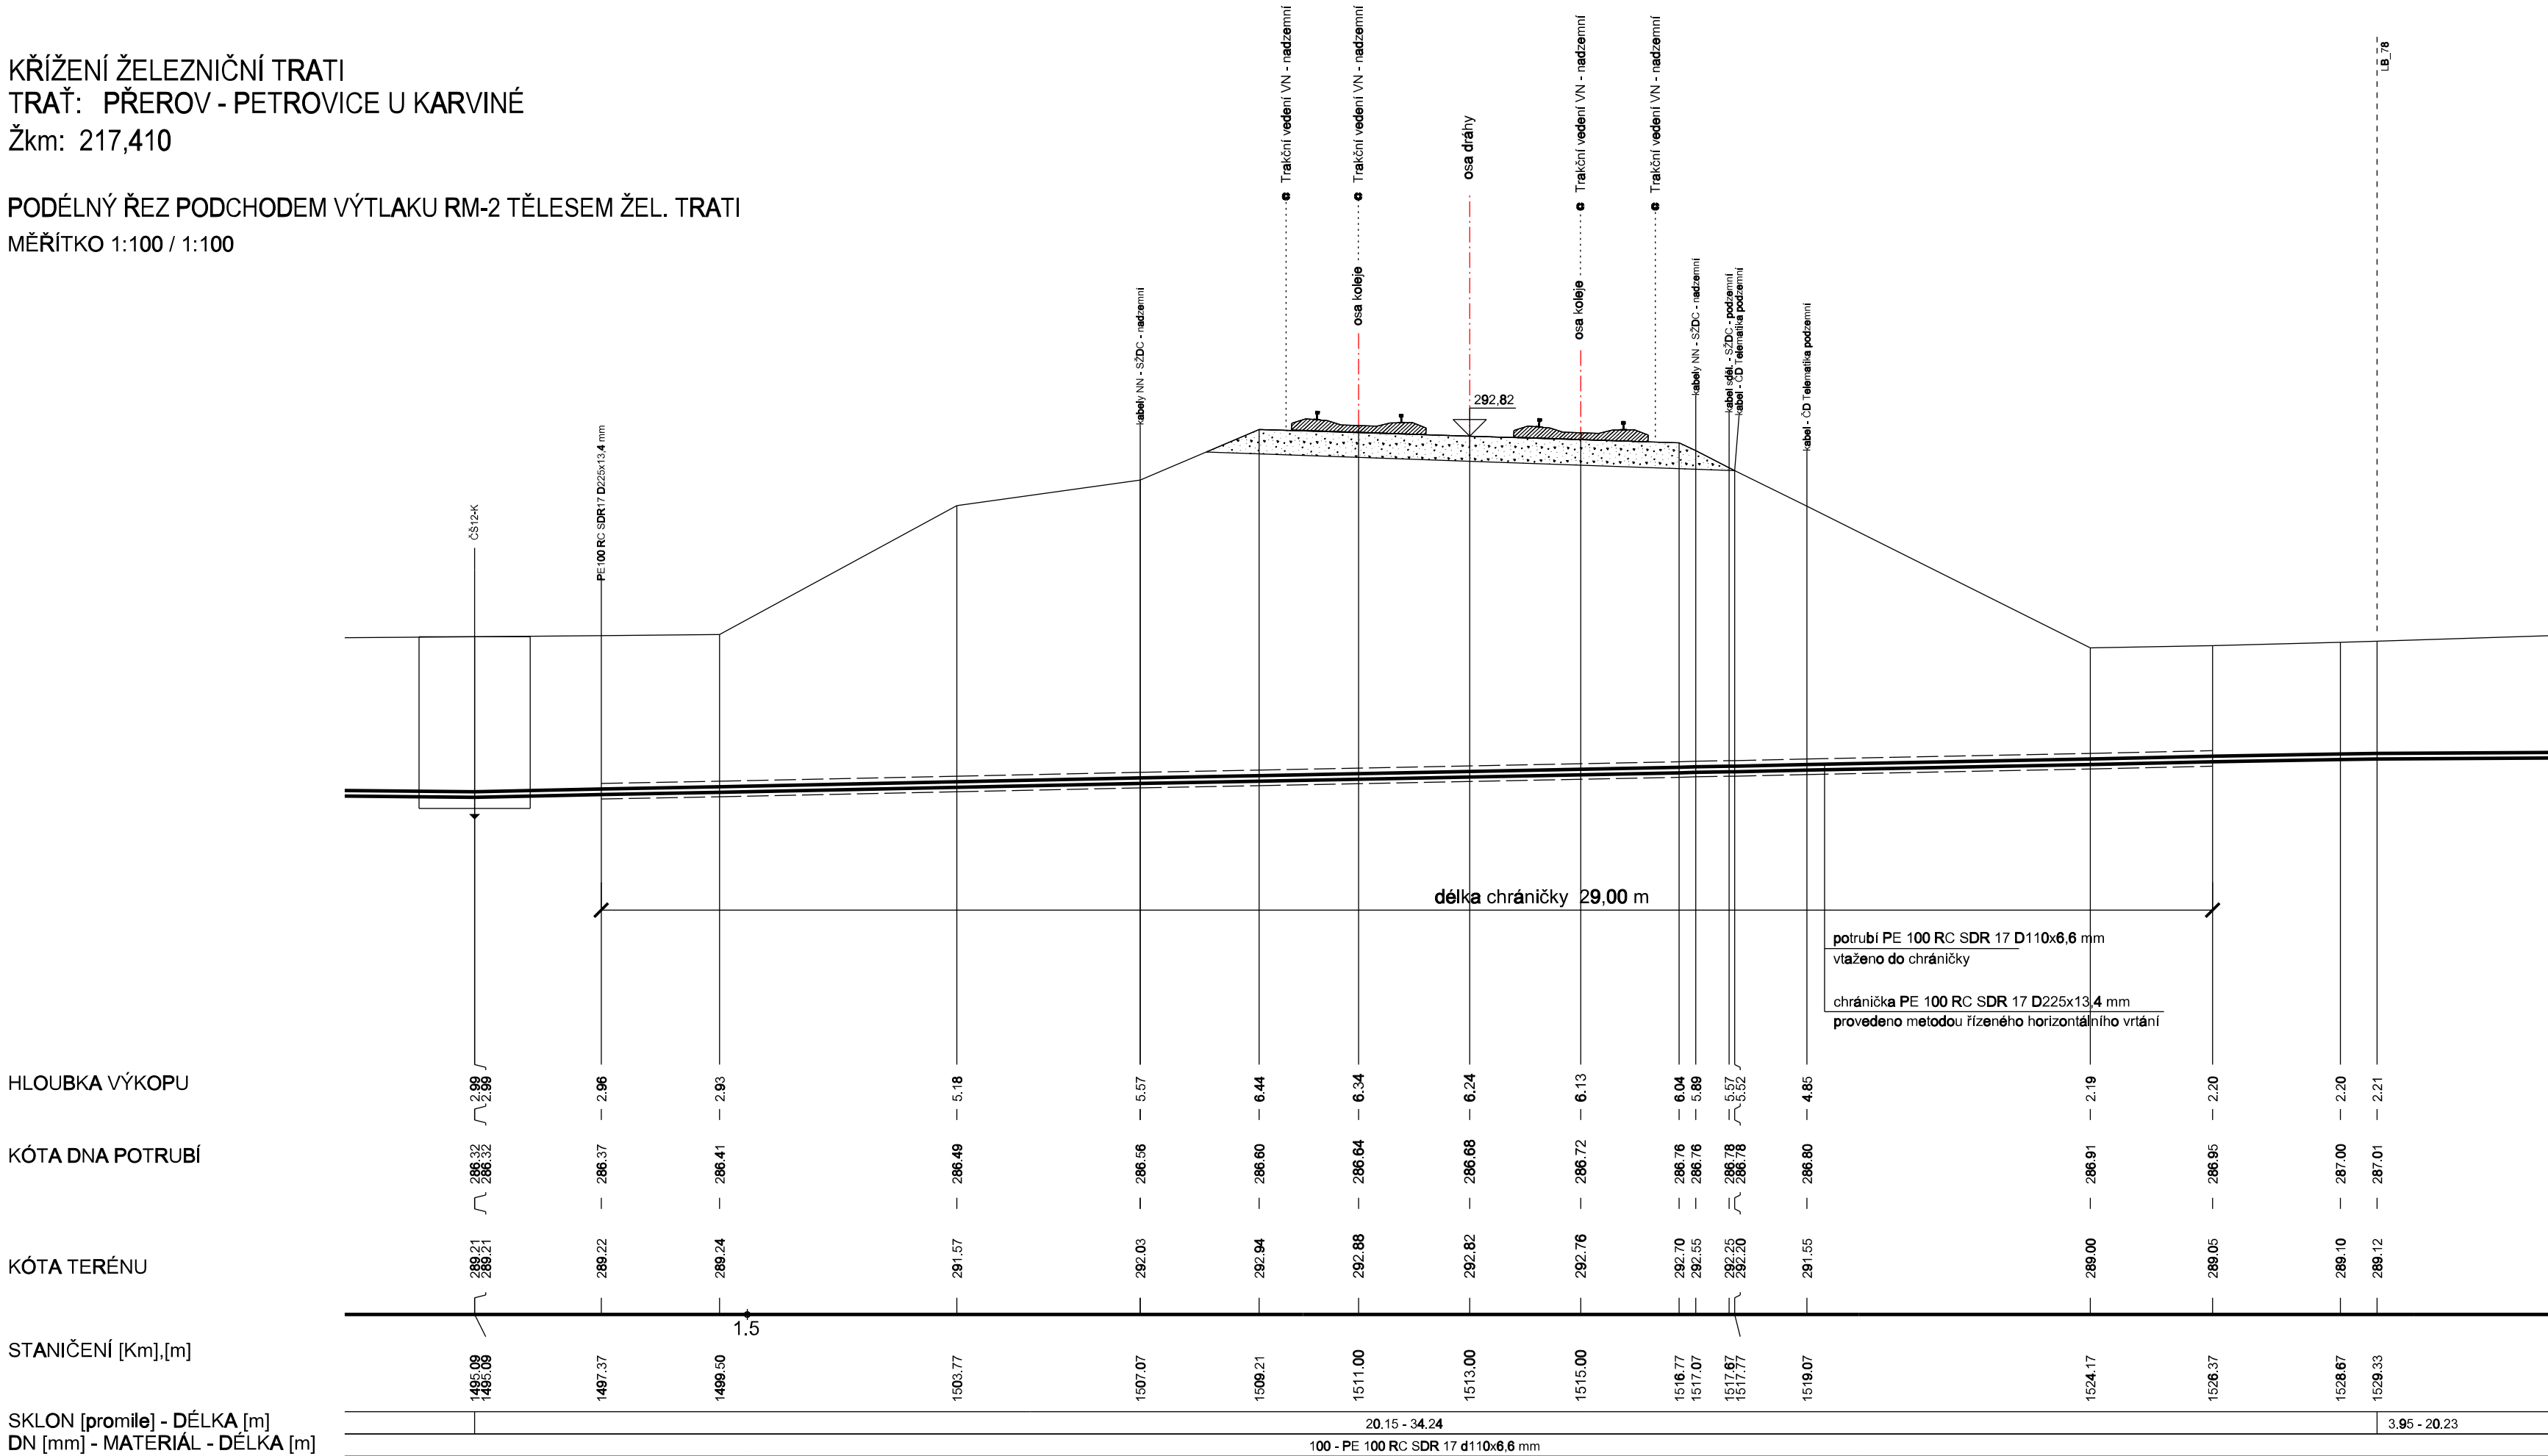

KŘÍŽENÍ ŽELEZNIČNÍ TRATI
TRAŤ: PŘEROV - PETROVICE U KARVINÉ
Žkm: 217,410

PŘÍČNÝ ŘEZ PODCHODEM V OSE KOLEJNÍ
MĚŘÍTKO 1:50

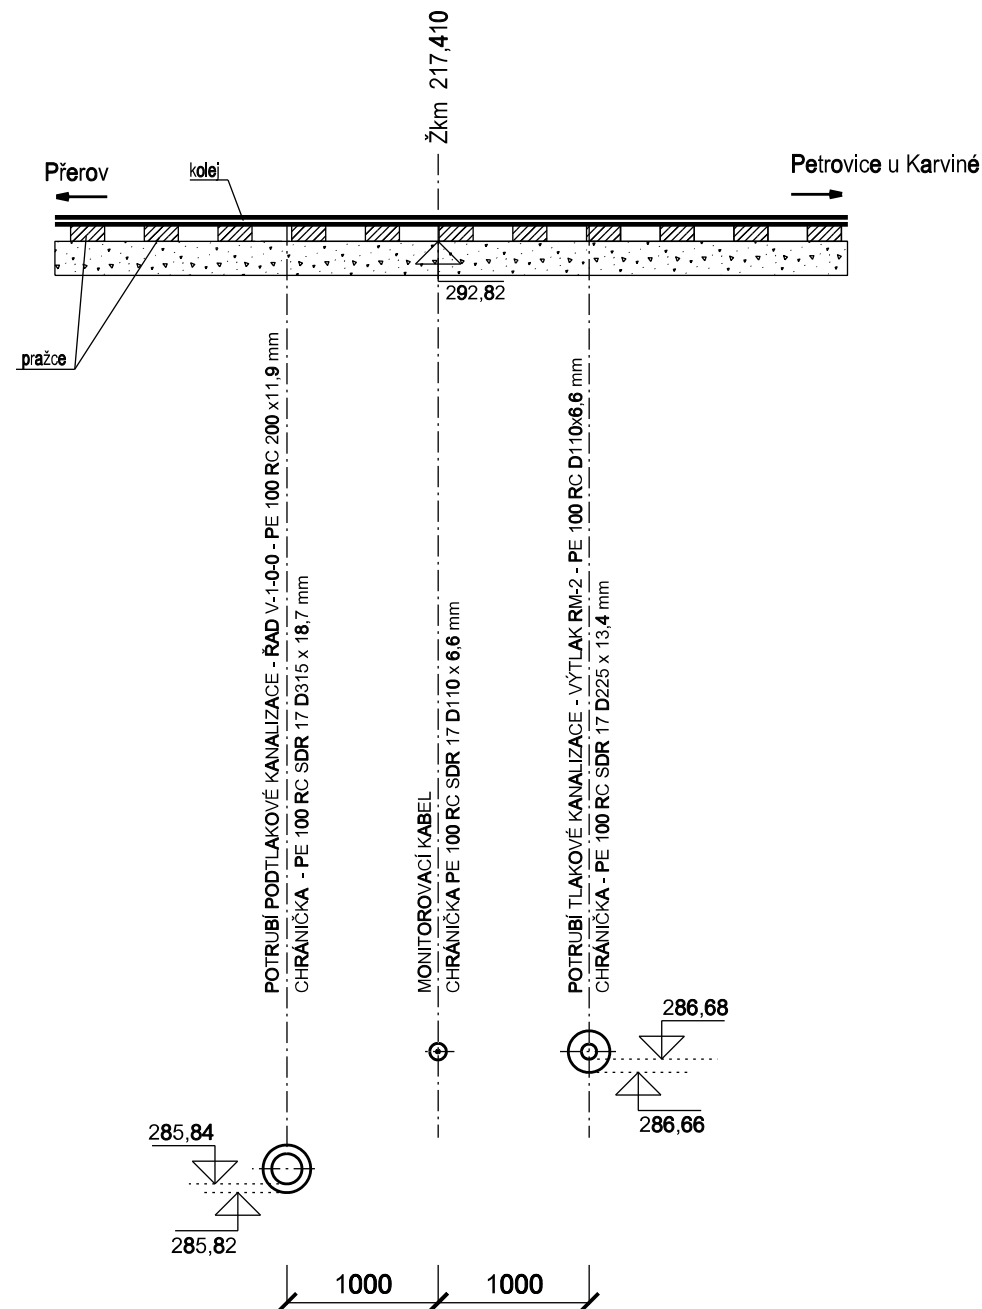


DETAIL ULOŽENÍ POTRUBÍ PODTLAKOVÉ KANALIZACE A VÝTLAKU V CHRÁNIČCE

Podtlaková kanalizace – řad V-1-0-0
Chránička PE 100 RC SDR 17 D315X18,7 mm – dl. 29,00 m

Výtlačk RM-2
Chránička PE 100 RC SDR 17 225x13,4 mm – dl. 29,00 m

– provedeno bezvýkopově metodou řízeného horizontálního vrtní

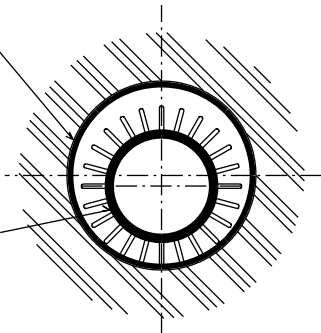

Potrubí podtlakové kanalizace nebo výtlaku

- nasunuto na kluzných objímkách RACI, na koncích chráničky budou objímky zdvojené.
Oba konce chráničky budou uzavřeny pryžovou manžetou.

<i>Revize</i>	<i>Popis revize</i>	<i>Datum revize</i>



AQUA PROCON s.r.o.
 Projektová a inženýrská společnost
 Palackého tř. 12, 612 00 Brno
 tel.: +420 541 426 011
 E-mail: info@aquaprocon.cz
www.aquaprocon.cz

Vedoucí projektu Ing. Jan Polášek

Vedoucí dílčího projektu

Zodpovědný projektant Ing. Jan Polášek

Vypracoval Šárka Jelínková

Kontroloval Ing. Josef Šebek, MBA

Investor Obec Bělátn

Objednatel **Obec Bělotín**

Formát	5A4	Měřítka	Stupeň	DPS	Datum	01/2017	Zakázkové číslo	1445016-21
--------	-----	---------	--------	-----	-------	---------	-----------------	------------

Projekt

BĚLOTÍN - KANALIZACE A ČOV

3 - PROJEKTOVÁ DOKUMENTACE

3.D.1 - DOKUMENTACE STAVEBNÍHO NEBO INŽENÝRSKÉHO OBJEKTU

3.D.1.1 - SO 01 PODTLAKOVÁ KANALIZACE

Příloha

KŘÍŽENÍ ŽELEZNIČNÍ TRATI V ŽKM 217,410 ŘADEM
V-1-0-0, VÝTLAKEM RM 1 A MONITOROVACÍM
KABELEM

Číslo přílohy

Souprava

Revize