




ÚZEMÍ
POVRCH ÚZEMÍ

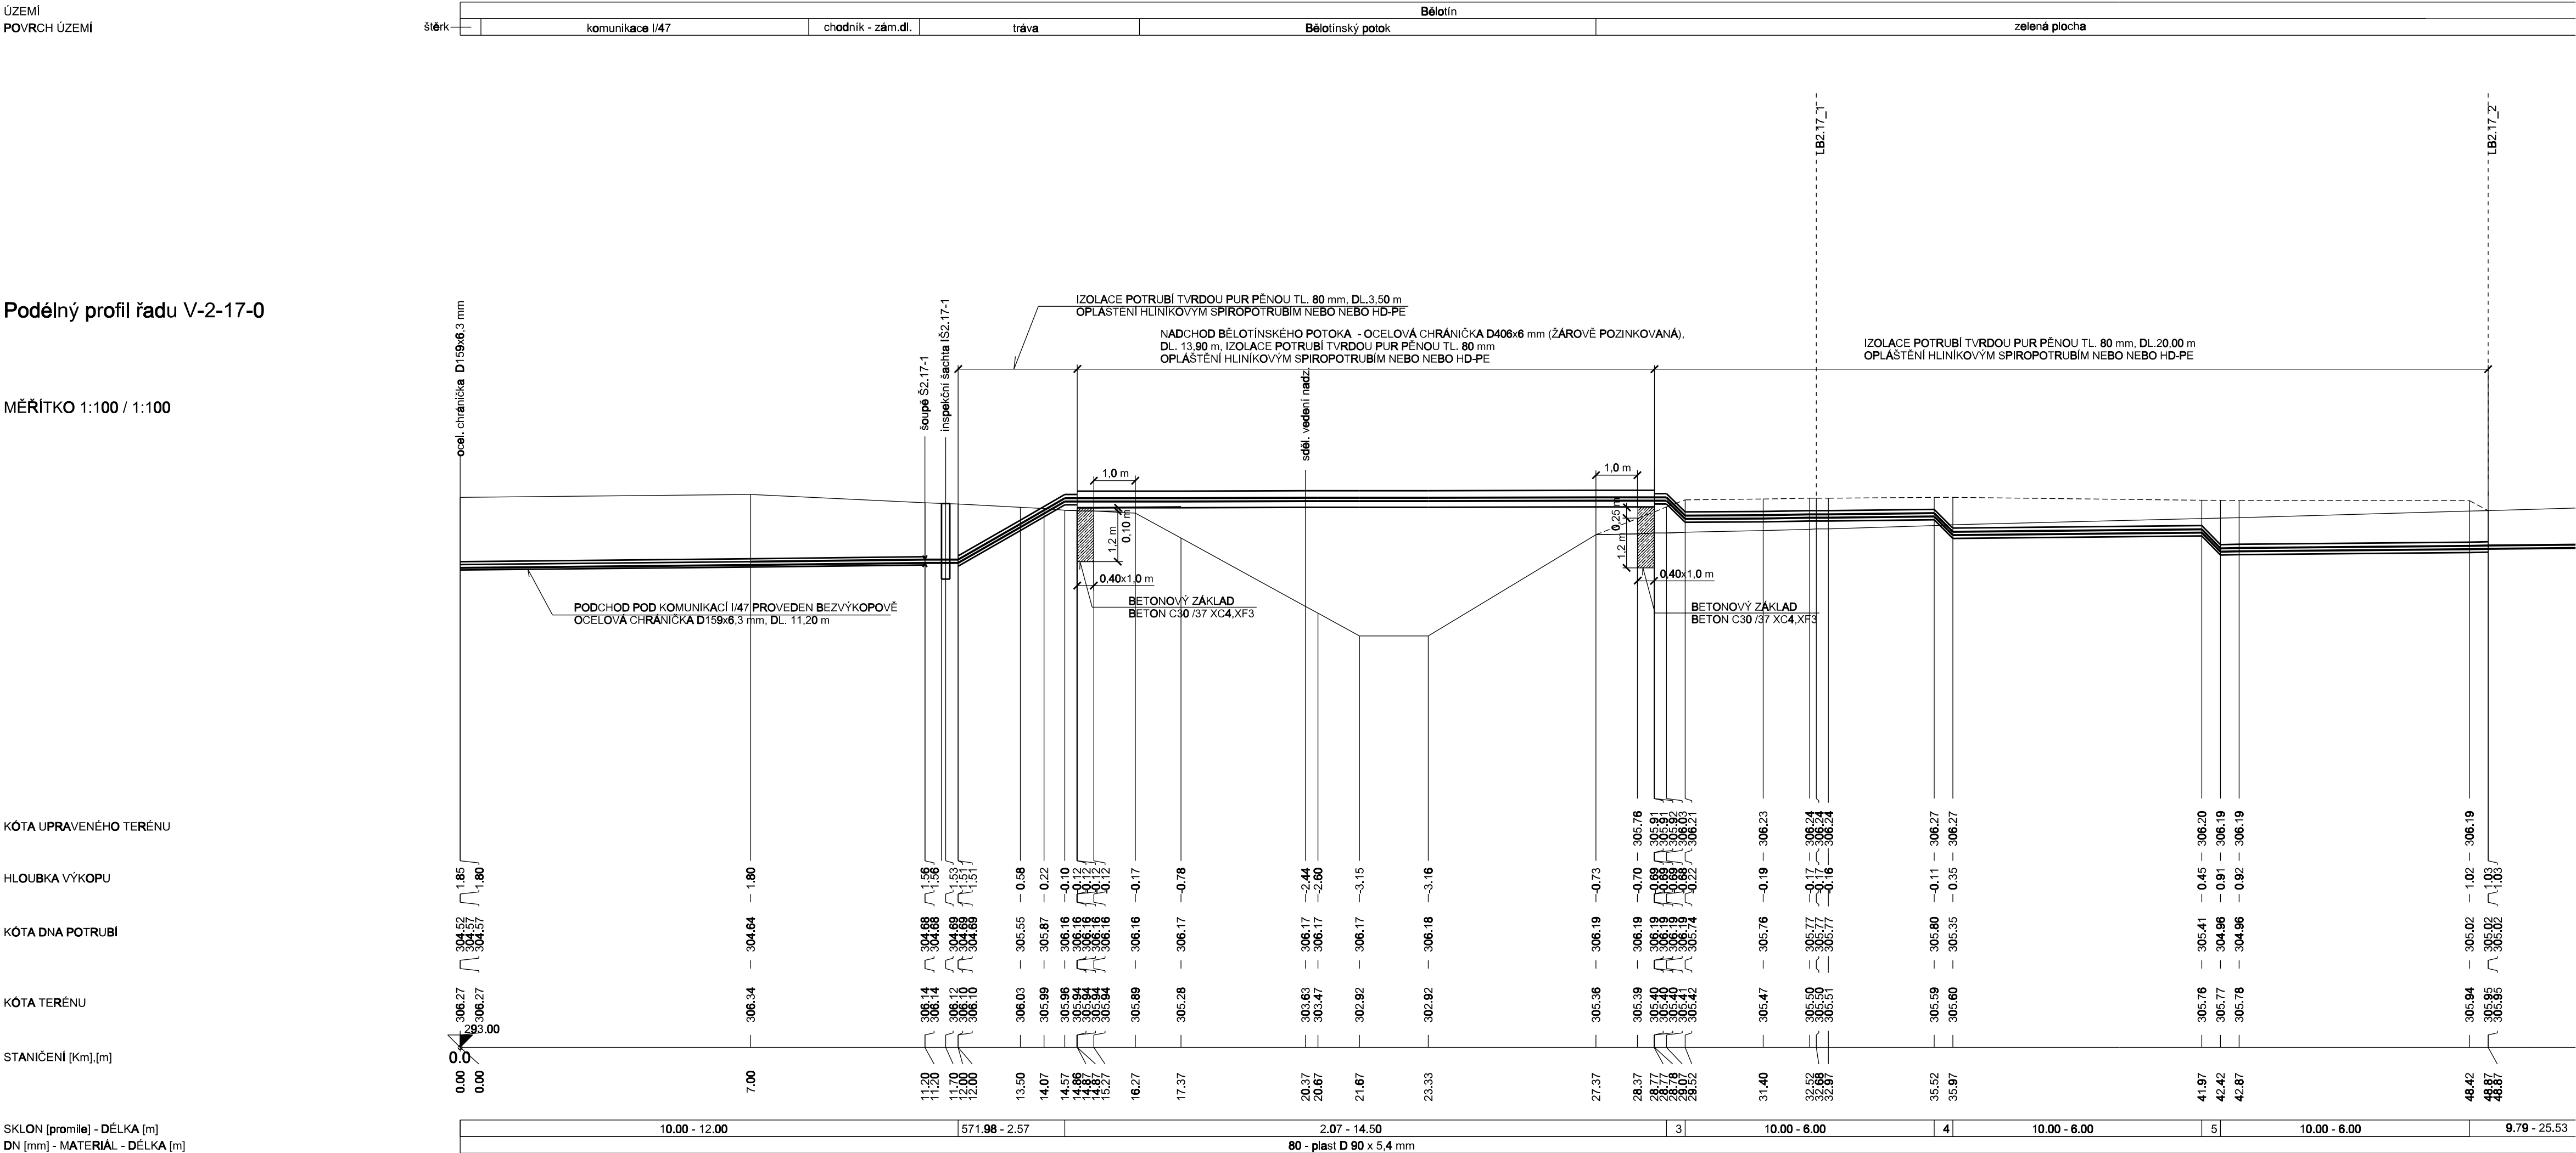

DETAIL CHRÁNIČKY NADCHODU BĚLOTÍNSKÉHO POTOKA

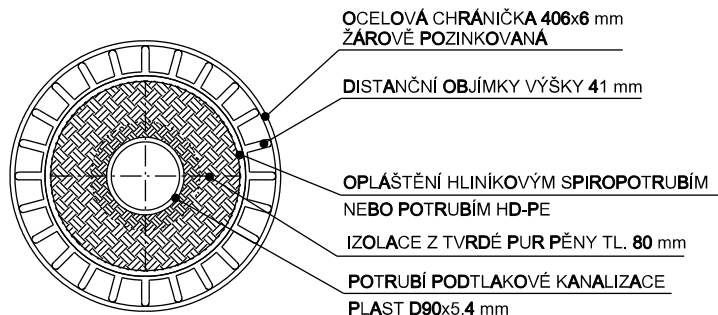

DETAIL IZOLACE KANALIZAČNÍHO POTRUBÍ

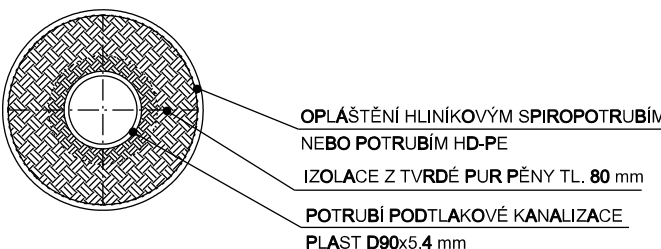

Poznámka:

- Hrdlo chráničky bude vodotěsně uzavřeno pryžovými chráničkami
- Chánička bude kotvena do betonového základu pomocí ocelových objímek (žárové pozinkovaných), kotvení bude na jedné straně pevné, na druhé straně kluzné

-	-	-
<i>Revize</i>	<i>Popis revize</i>	<i>Datum revize</i>



AQUA PROCON s.r.o.
 Projektová a inženýrská společnost
 Palackého tř. 12, 612 00 Brno
 tel.: +420 541 426 011
 E-mail: info@aquaprocon.cz
www.aquaprocon.cz

<i>Vedoucí projektu</i>	Ing. Jan Polášek
<i>Vedoucí dílčího projektu</i>	
<i>Zodpovědný projektant</i>	Ing. Jan Polášek
<i>Výpracoval</i>	Ing. Olga Kouřilová
<i>Kontroloval</i>	Ing. Josef Šebek, MBA

<i>Investor</i>	Obec Bělotín
<i>Objednatel</i>	Obec Bělotín

<i>Formát</i>	4A4	<i>Měřítko</i>	1:100/100	<i>Stupeň</i>	DPS	<i>Datum</i>	01/2017	<i>Zakázkové číslo</i>	1445016-21
---------------	------------	----------------	------------------	---------------	------------	--------------	----------------	------------------------	-------------------

<i>Projekt</i> BĚLOTÍN - KANALIZACE A ČOV		
3 - PROJEKTOVÁ DOKUMENTACE 3.D.1.1 - SO 01 PODTLAKOVÁ KANALIZACE		
<i>Souprava</i>		
<i>Příloha</i> KŘÍŽENÍ VODNÍHO TOKU - ŘAD V-2-17-0	<i>Číslo přílohy</i> 3.D.1.1 35	<i>Revize</i> 0