


LEGENDA:
1) povrch komunikace - asfalt
2) travnatá plocha
3) zelená plocha
4) travnatá plocha
5) travnatá plocha
6) stěrková plocha

Podélný profil řádu V-1-1-1

MĚŘÍTKO 1:500 / 1:100

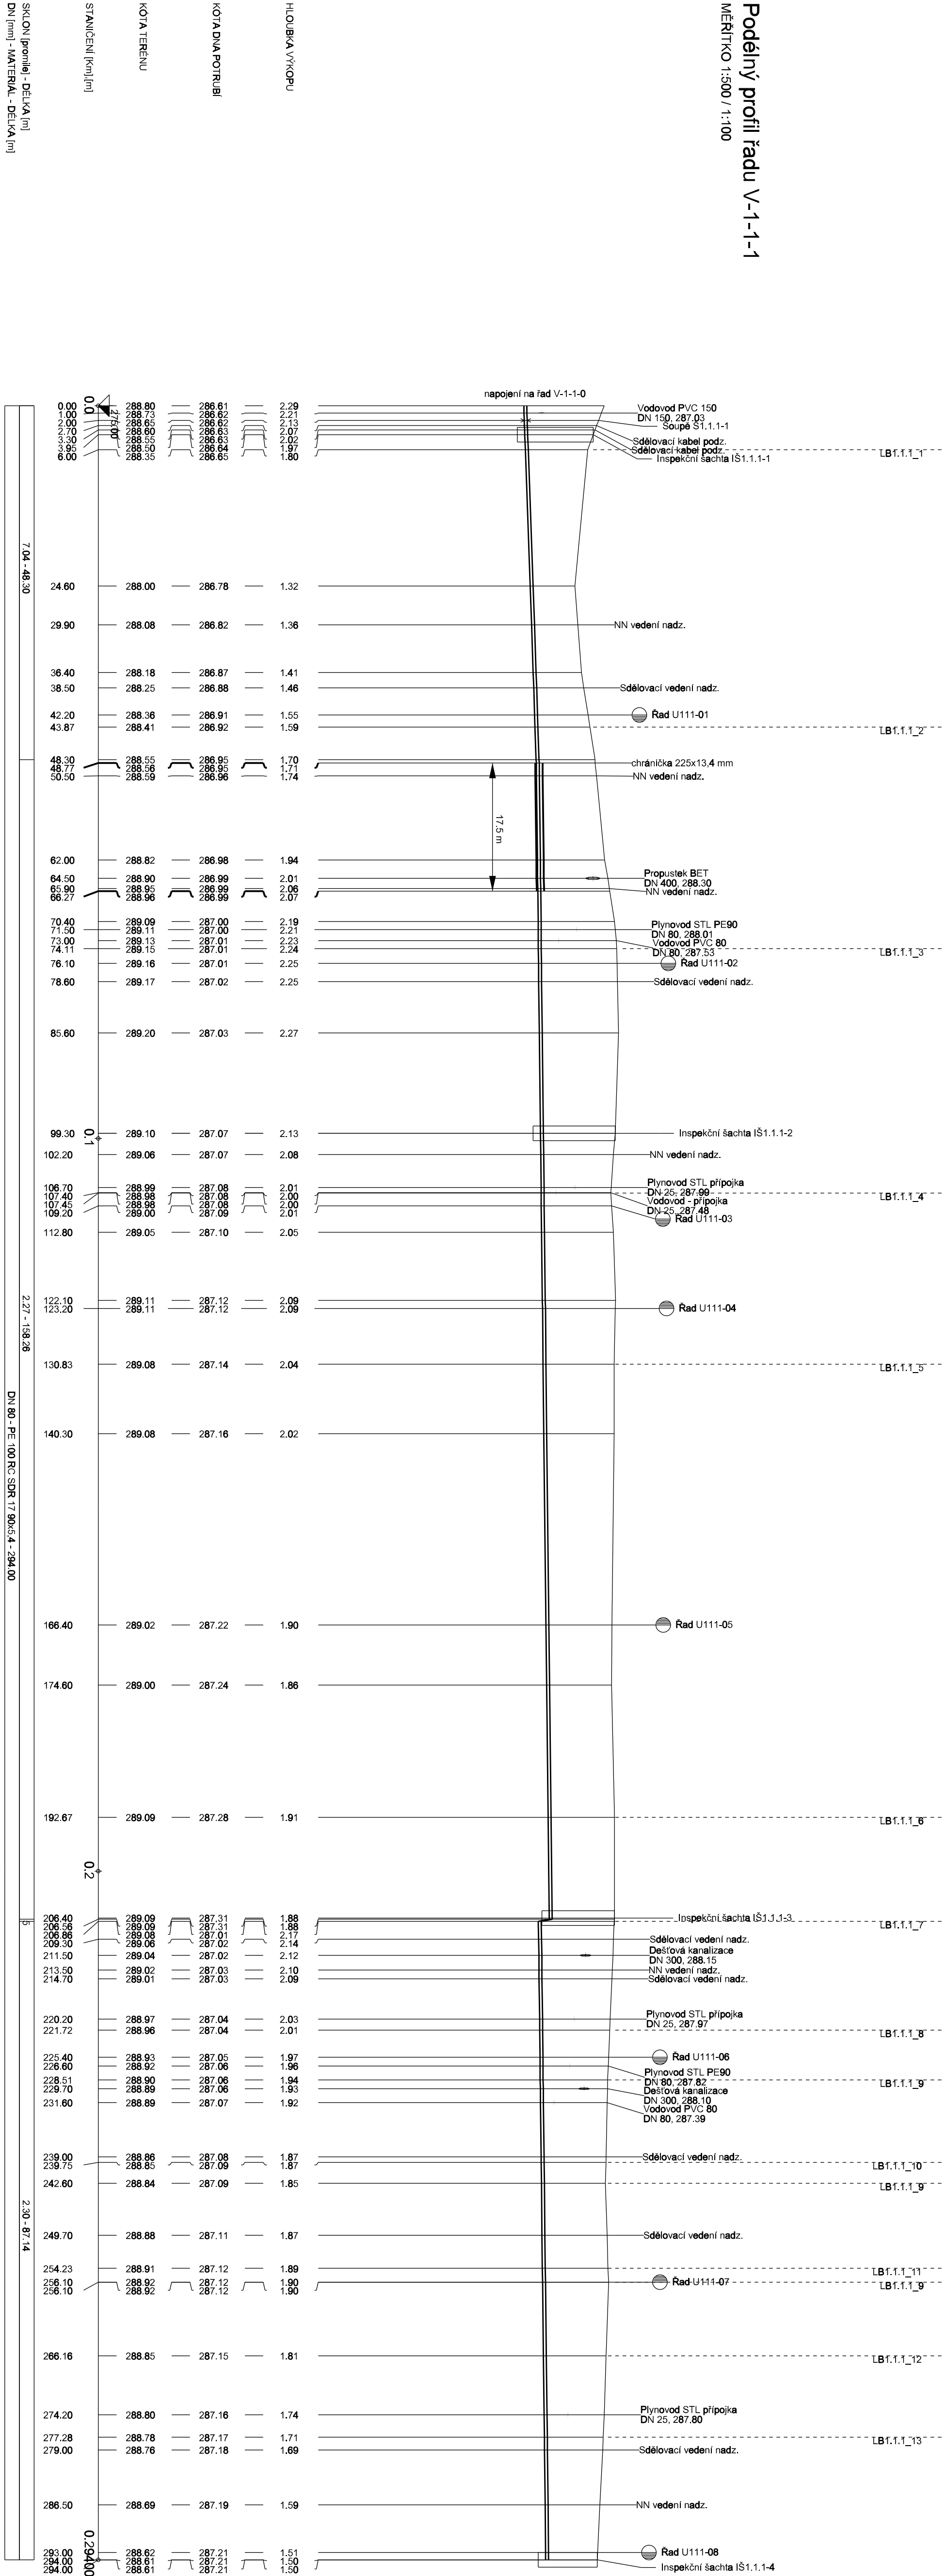

Revize

Popis revize

Datum revize

Vedoucí projektu

Ing. Jan Polášek

Vedoucí dílčích projektů

Zodpovědný projektant

Ing. Jan Polášek

Výpracoval

Ing. Zuzana Czechácková

Kontroloval

Ing. Josef Šebek, MBA

Investor

Obec Běloutín

Objednatel

Obec Běloutín

Formát

SA4

Měřítko

1:500/100

Skupení

DPS

Datum

01/2017

Zadávací číslo

1445016-21

Projekt

BĚLOTÍN - KANALIZACE A ČOV
3 - PROJEKTOVÁ DOKUMENTACE
3.D.1 - DOKUMENTACE STAVEBNÍHO NEBO INŽENÝRSKÉHO OBJEKTU
3.D.1.1 - SO 01 PODTLAKOVÁ KANALIZACE

Příloha

PODÉLNÝ PROFIL - ŘÁD V-1-1-1

Číslo přílohy

3.D.1.1.6

Revize

0

Skupina

AQUA PROCON S.r.o.
Projektová a inženýrská společnost
Palackého tř. 12, 612 00 Brno
tel.: +420 541 426 011
E-mail: info@aquaprocon.cz
www.aquaprocon.cz