Podélný profil řad V-1-1-2-0

MĚŘÍTKO 1:500 / 1:100

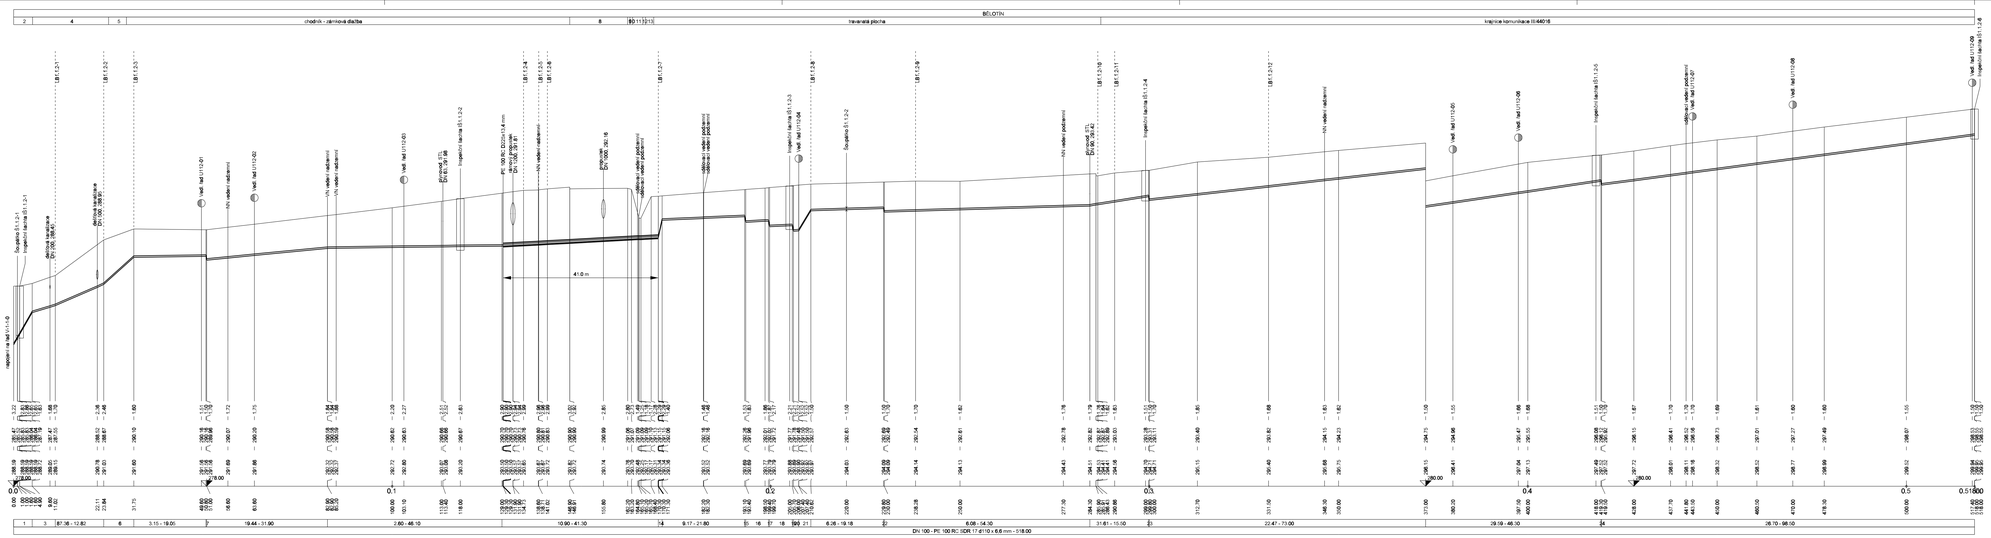

LEGENDA:

