


NOVÝ KOTEL K20

STÁVAJÍCÍ KOTELNA E1A (KOTLE K80, K90)

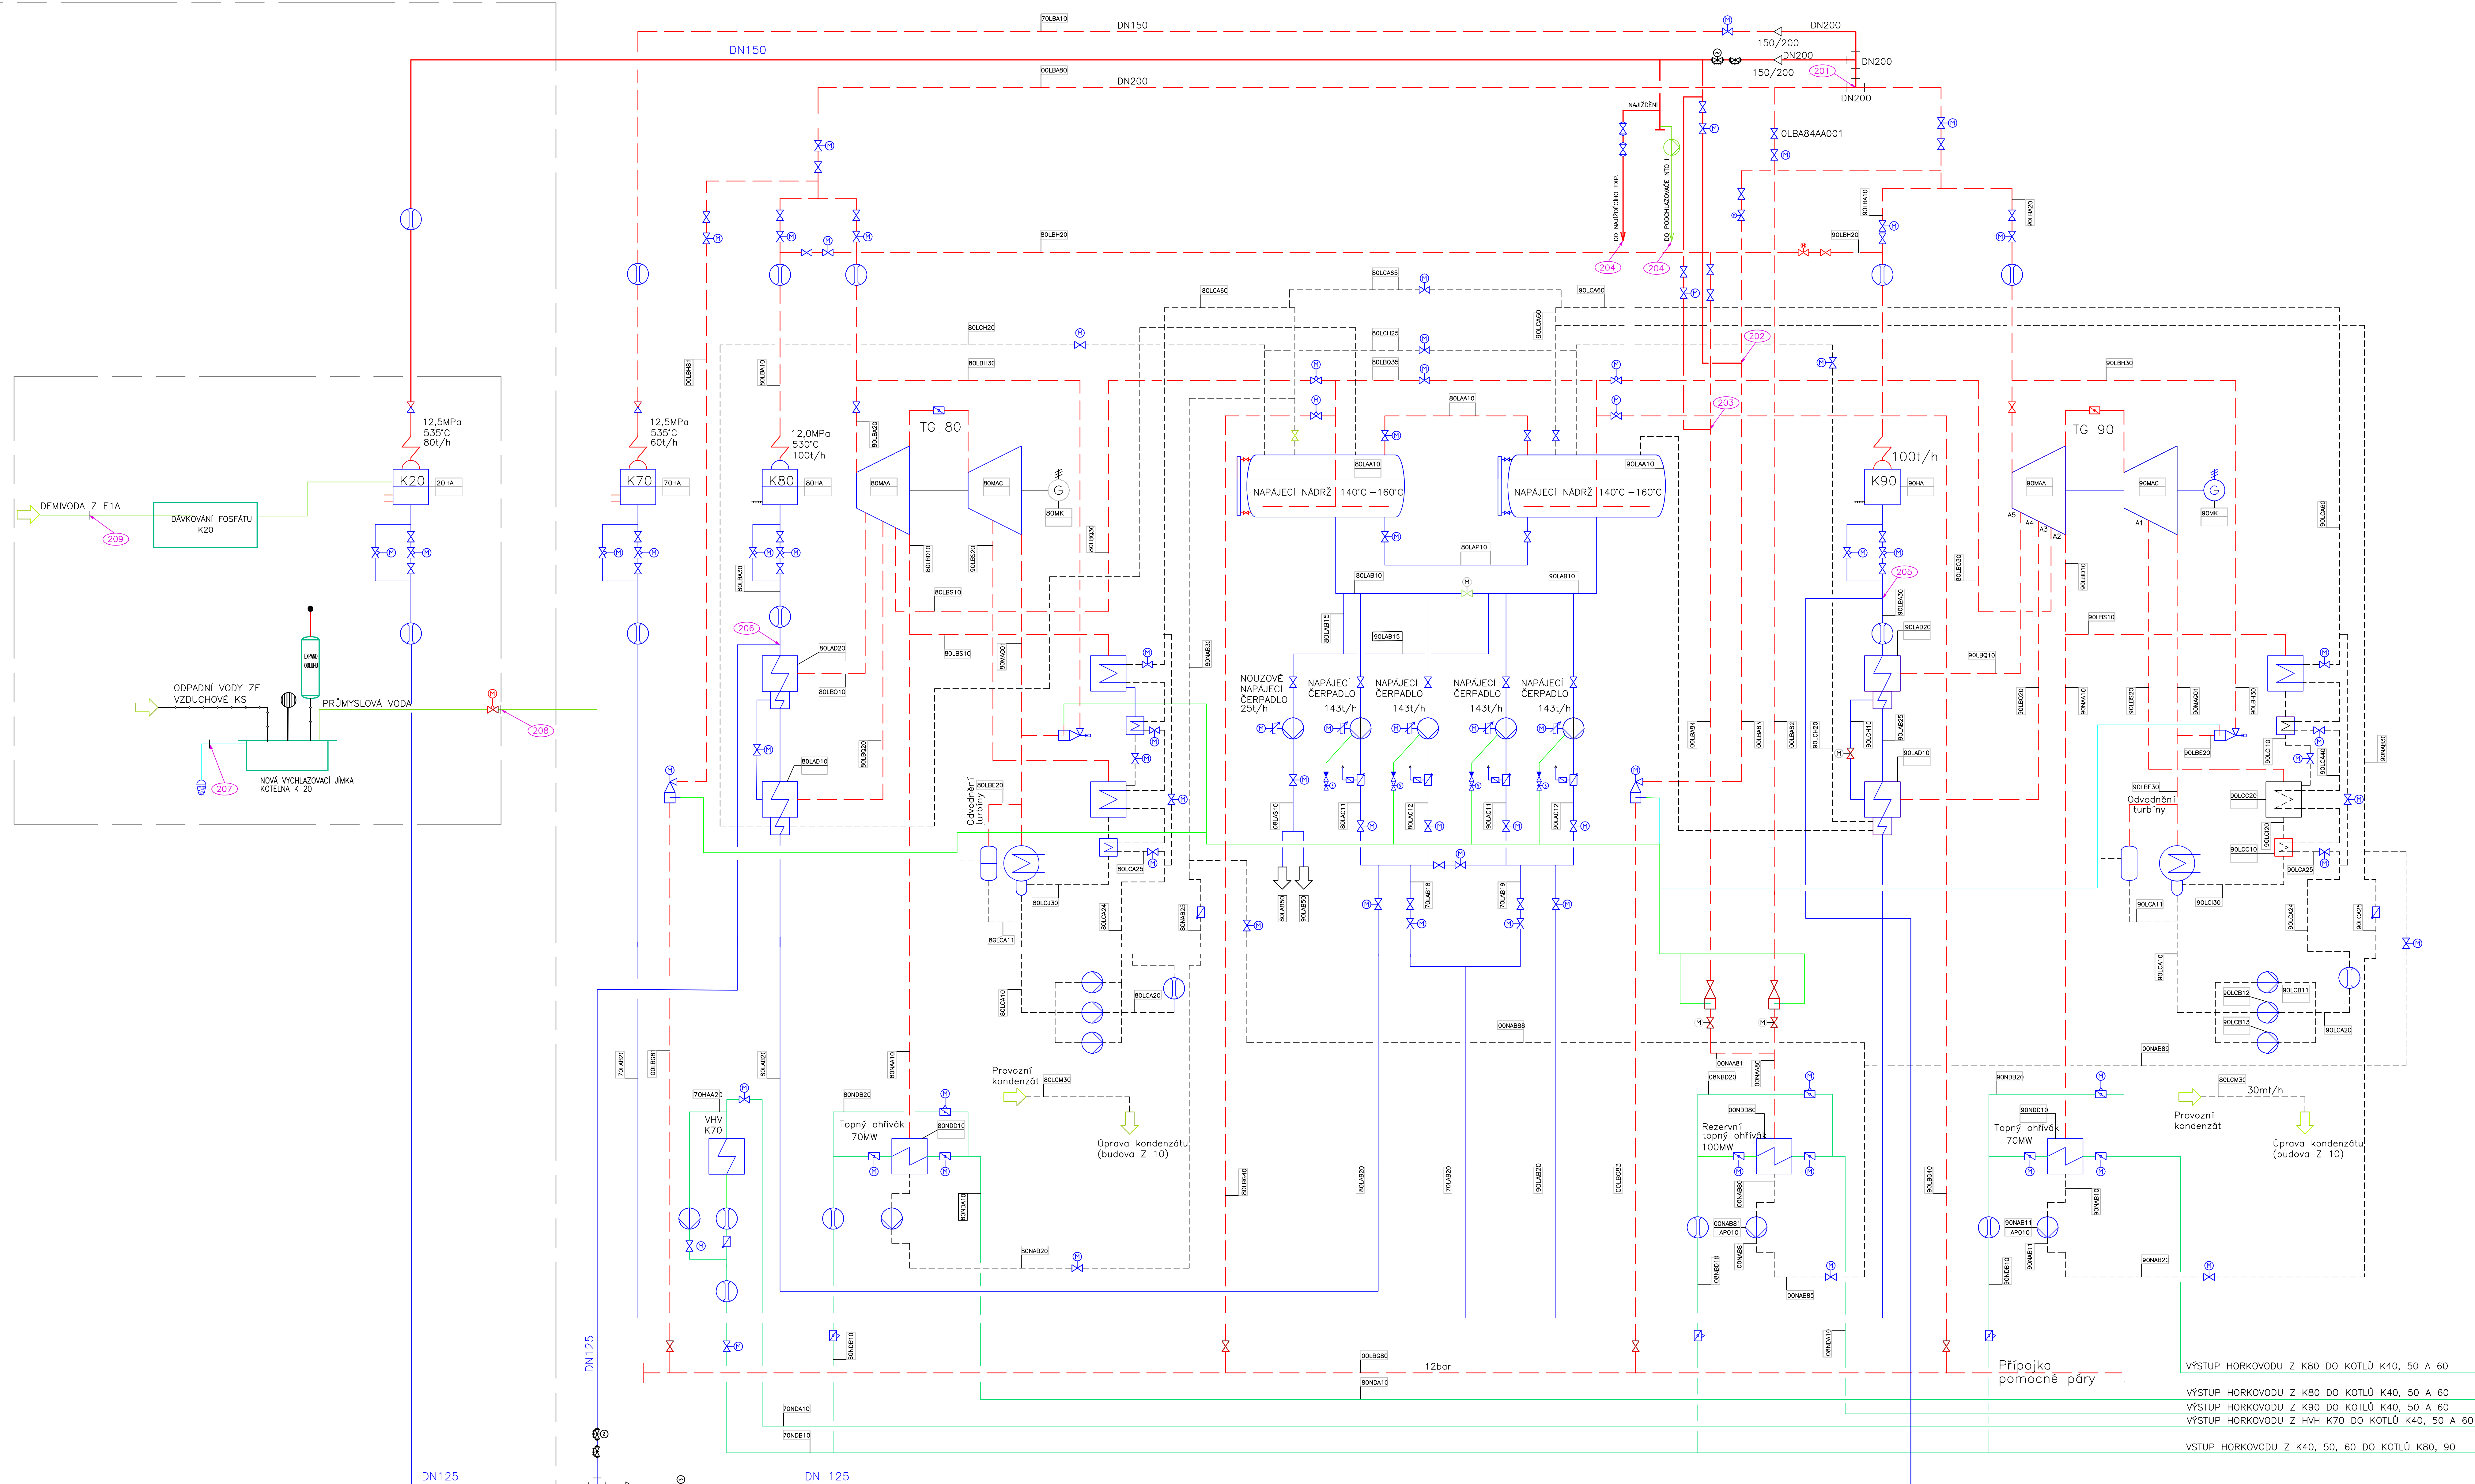

LEGENDA:

- STÁVAJÍCÍ PÁRA
- NOVÁ PÁRA
- STÁVAJÍCÍ NAPÁJECÍ VODA
- NOVÁ NAPÁJECÍ VODA
- STÁVAJÍCÍ VSTŘÍKOVÁ VODA
- NOVÁ VSTŘÍKOVÁ VODA
- STÁVAJÍCÍ KONDENZÁT
- NOVÁ ODPADNÍ VODA
- STÁVAJÍCÍ TOPNÁ VODA



Magistrů 1275/13
140 00 Praha 4, Michle

ZAKÁZKOVÉ ČÍSLO: 0404T21

STUPEŇ: DOKUMENTACE DSP

DATUM: 05/2023

AKCE: MODERNIZACE TEPLÁRNY MLADÁ BOLESLAV
DOKUMENTACE PRO VYDÁNÍ STAVEBNÍHO POVOLENÍ

NÁZEV: KONCEPČNÍ SCHÉMA
KOTELNA ZAPOJENÍ KOTELN

SCHÉMA PARA VODA

VYPRACOVAL: ING. Tuma
KONTOLOVAL A ZODPOVÍDÁ: ING. Urbanek

ARCHIVNÍ ČÍSLO: S404T21-DP201-022

LIST:

MĚŘITKO: —
POČET A4: 4
REVIZE: 0