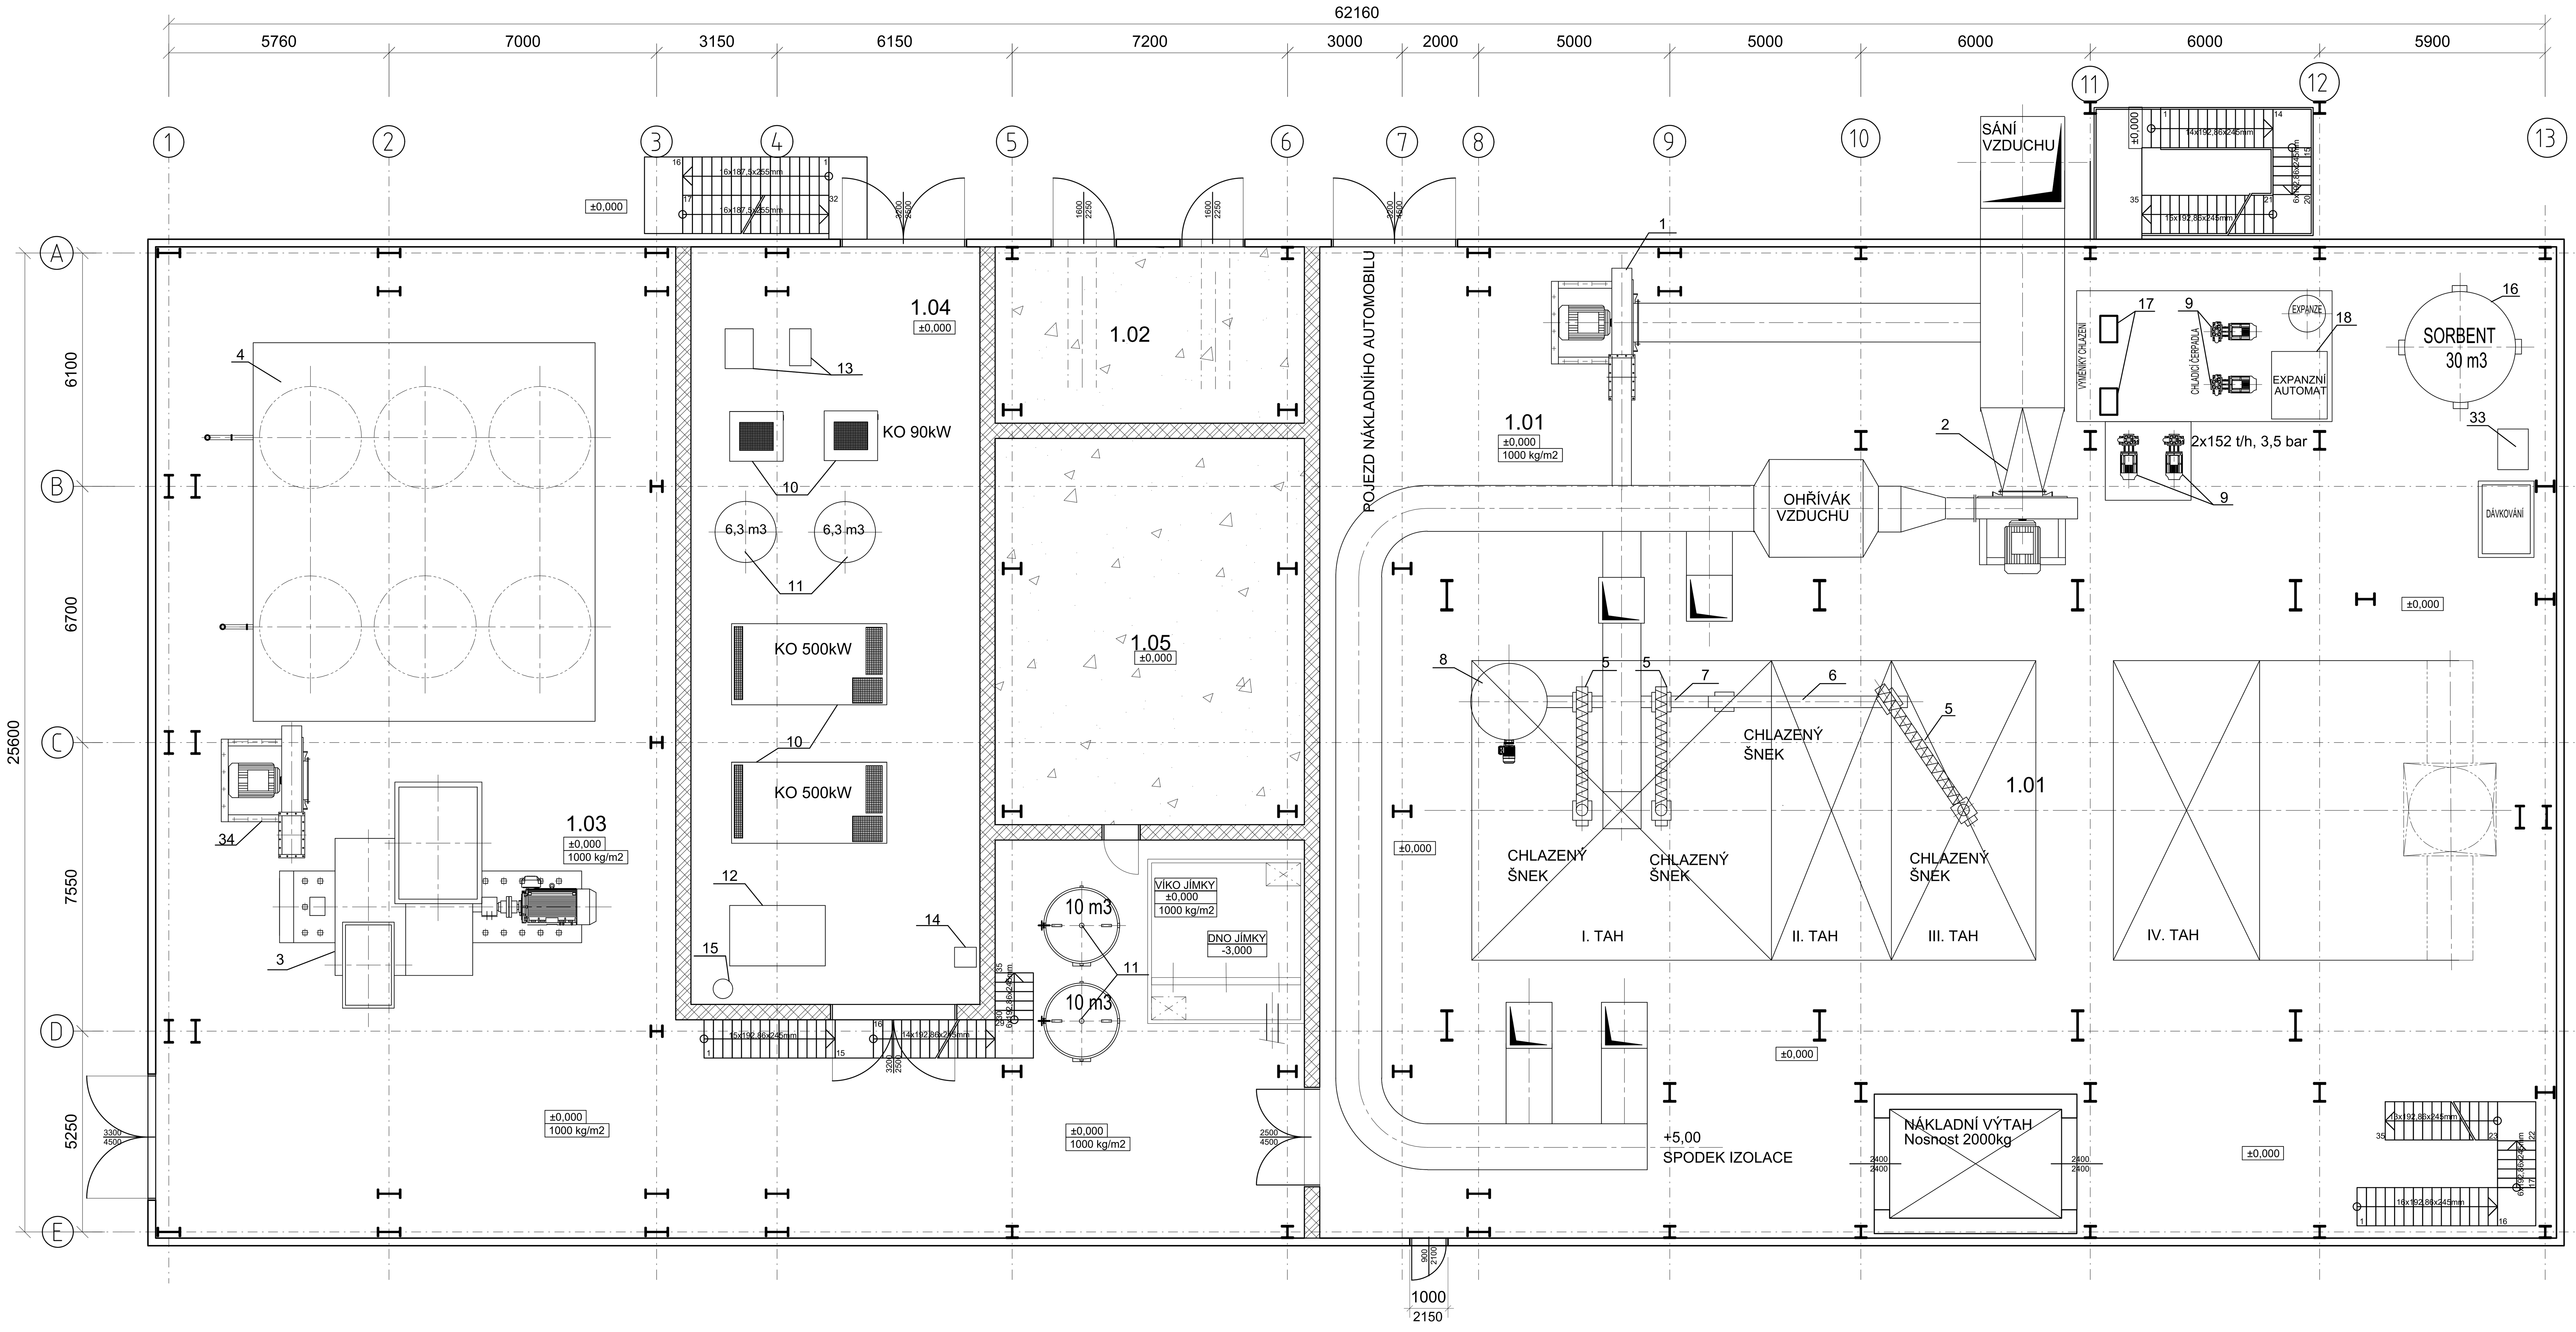

1 VENTILÁTOR PRIMÁRNÍHO VZDUCHU
2 VENTILÁTOR SEKUNDÁRNÍHO VZDUCHU
3 SPALINOVÝ VENTILÁTOR
4 TKANINOVÝ FILTR
5 CHLAZENÉ ŠNEKOVÉ DOPRAVNÍKY STRUSKY
6 SBĚRNÝ CHLAZENÝ ŠNEKOVÝ DOPRAVNÍKY STRUSKY
7 SBĚRNÝ CHLAZENÝ ŠNEKOVÝ DOPRAVNÍKY STRUSKY
8 TŘÍDIČ
9 CHLADICÍ ČERPADLA
10 KOMPRESORY
11 VZDUŠNÍK
12 KONDENZAČNÍ SUŠKA
13 ABSORČNÍ SUŠKA
14 SEPARÁTOR
15 FILTR
33 OČNÍ SPRCHA
34 RECIRKULAČNÍ SPALINOVÝ VENTILATOR

POZNÁMKY:

NÁVRHOVÉ ZATÍŽENÍ PODLAHY V CELÉM PROSTORU +0,000 – 1000kg/m2

LEGENDA MÍSTNOSTÍ

Č.M.	NÁZEV MÍSTNOSTI	m2	s.v. m
1.01	KOTELNA	838,51	
1.02	TRAFOSTANICE	37,29	5,100
1.03	PARTIE ZA KOTLEM	484,54	
1.04	KOMPRESOROVÁ STANICE	149,69	5,730
1.05	MÍSTNOST FM	81,71	5,100

AFRY
ÅF PÖYRY
Magistrů 1275/13
140 00 Praha 4, Michle

ZAKÁZKOVÉ ČÍSLO: 0404T21
STUPEŇ: DOKUMENTACE DSP
DATUM: 09/23

AKCE: MODERNIZACE TEPLÁRNY MLADÁ BOLESLAV
DOKUMENTACE PRO VYDÁNÍ STAVEBNÍHO POVOLENÍ

NÁZEV: PS 201 a PS 202
KOTELNA K 20
PODLAŽÍ ±0,000

MĚŘÍTKO: 1:100
POČET A4: 7
REVIZE: 0

VYPRACOVAL: ING. CHISTYAKOV
KONTROLOVAL A ZODPOVÍDÁ: ING. URBANEK
ARCHIVNÍ ČÍSLO: S404T21–DP201–010
LIST: