


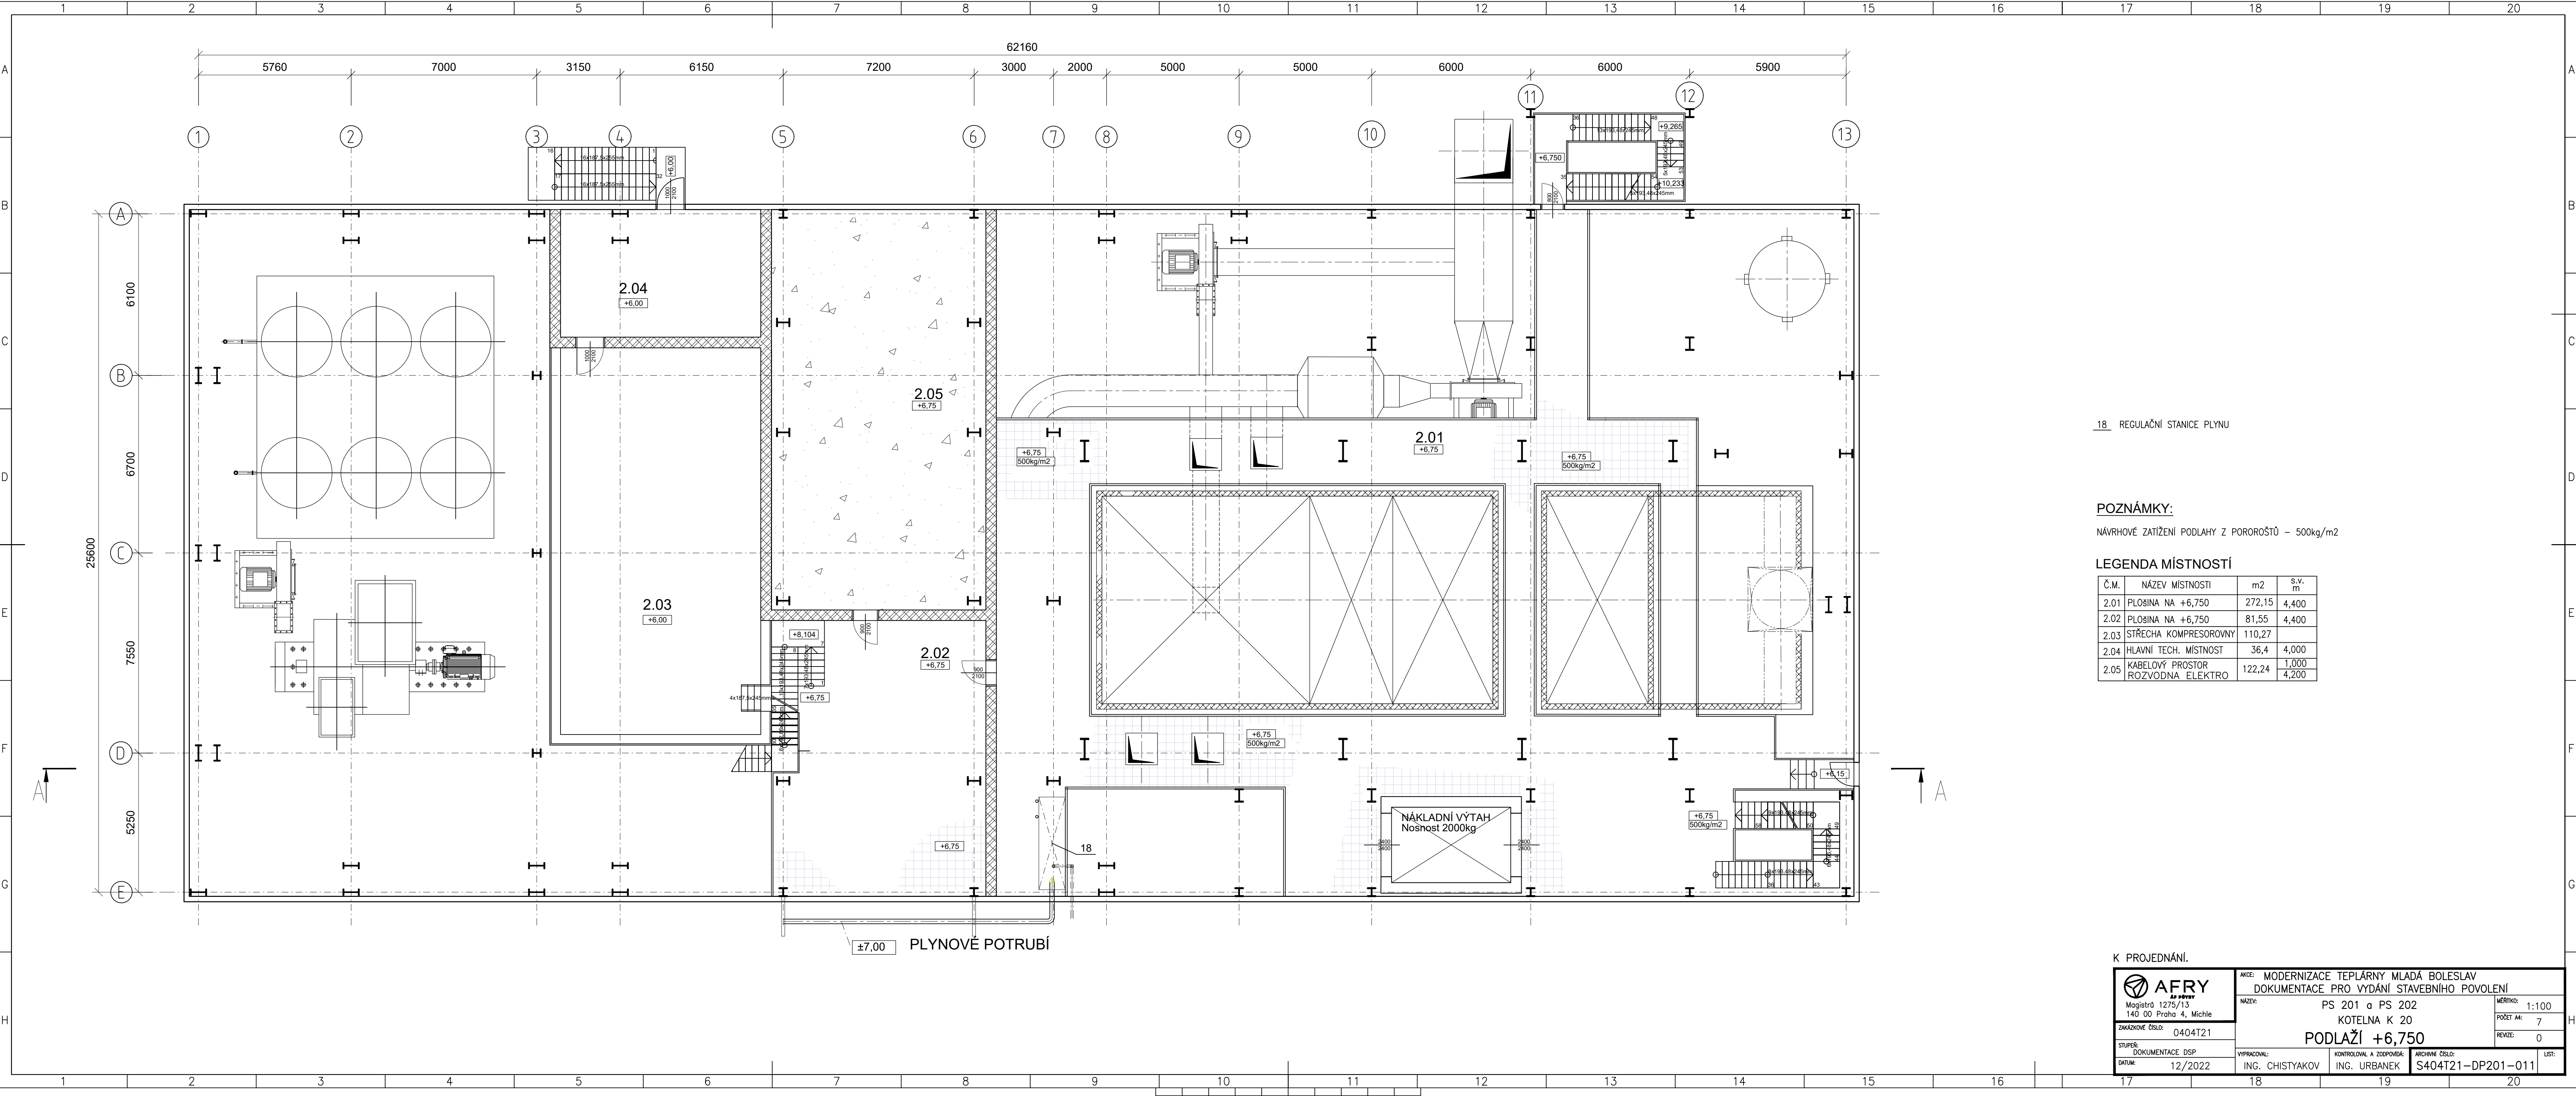

18 REGULAČNÍ STANICE PLYNU

POZNÁMKY:

NAVRHOVÉ ZATÍŽENÍ PODLAHY Z POROŘOSTŮ – 500kg/m2

LEGENDA MÍSTNOSTÍ

Č.M.	NÁZEV MÍSTNOSTI	m2	s.v. m
2.01	PLOŠINA NA +6,750	272,15	4,400
2.02	PLOŠINA NA +6,750	81,55	4,400
2.03	STŘECHA KOMPRESOROVNY	110,27	
2.04	HLAVNÍ TECH. MÍSTNOST	36,4	4,000
2.05	KABELOVÝ PROSTOR ROZVODNA ELEKTRO	122,24	1,000 4,200

K PROJEDNÁNÍ.

 Magistr 1275/13 140 00 Praha 4, Michle	AKCE: MODERNIZACE TEPLÁRNY MLADÁ BOLESLAV DOKUMENTACE PRO VYDÁNÍ STAVEBNÍHO POVOLENÍ		MĚRITKO: 1:100
	NÁZEV: PS 201 a PS 202 KOTELNA K 20		POČET A4: 7
ZAKÁZKOVÉ ČÍSLO: 0404T21	PODLAŽÍ +6,750		REVIZE: 0
STUPEŇ: DOKUMENTACE DSP	VYPRACOVAL: ING. CHISTYAKOV	KONTROLOVAL A ZODPOVÍDÁ: ING. URBANEK	ARCHIVNÍ ČÍSLO: S404T21-DP201-011
DATUM: 12/2022			LST: