


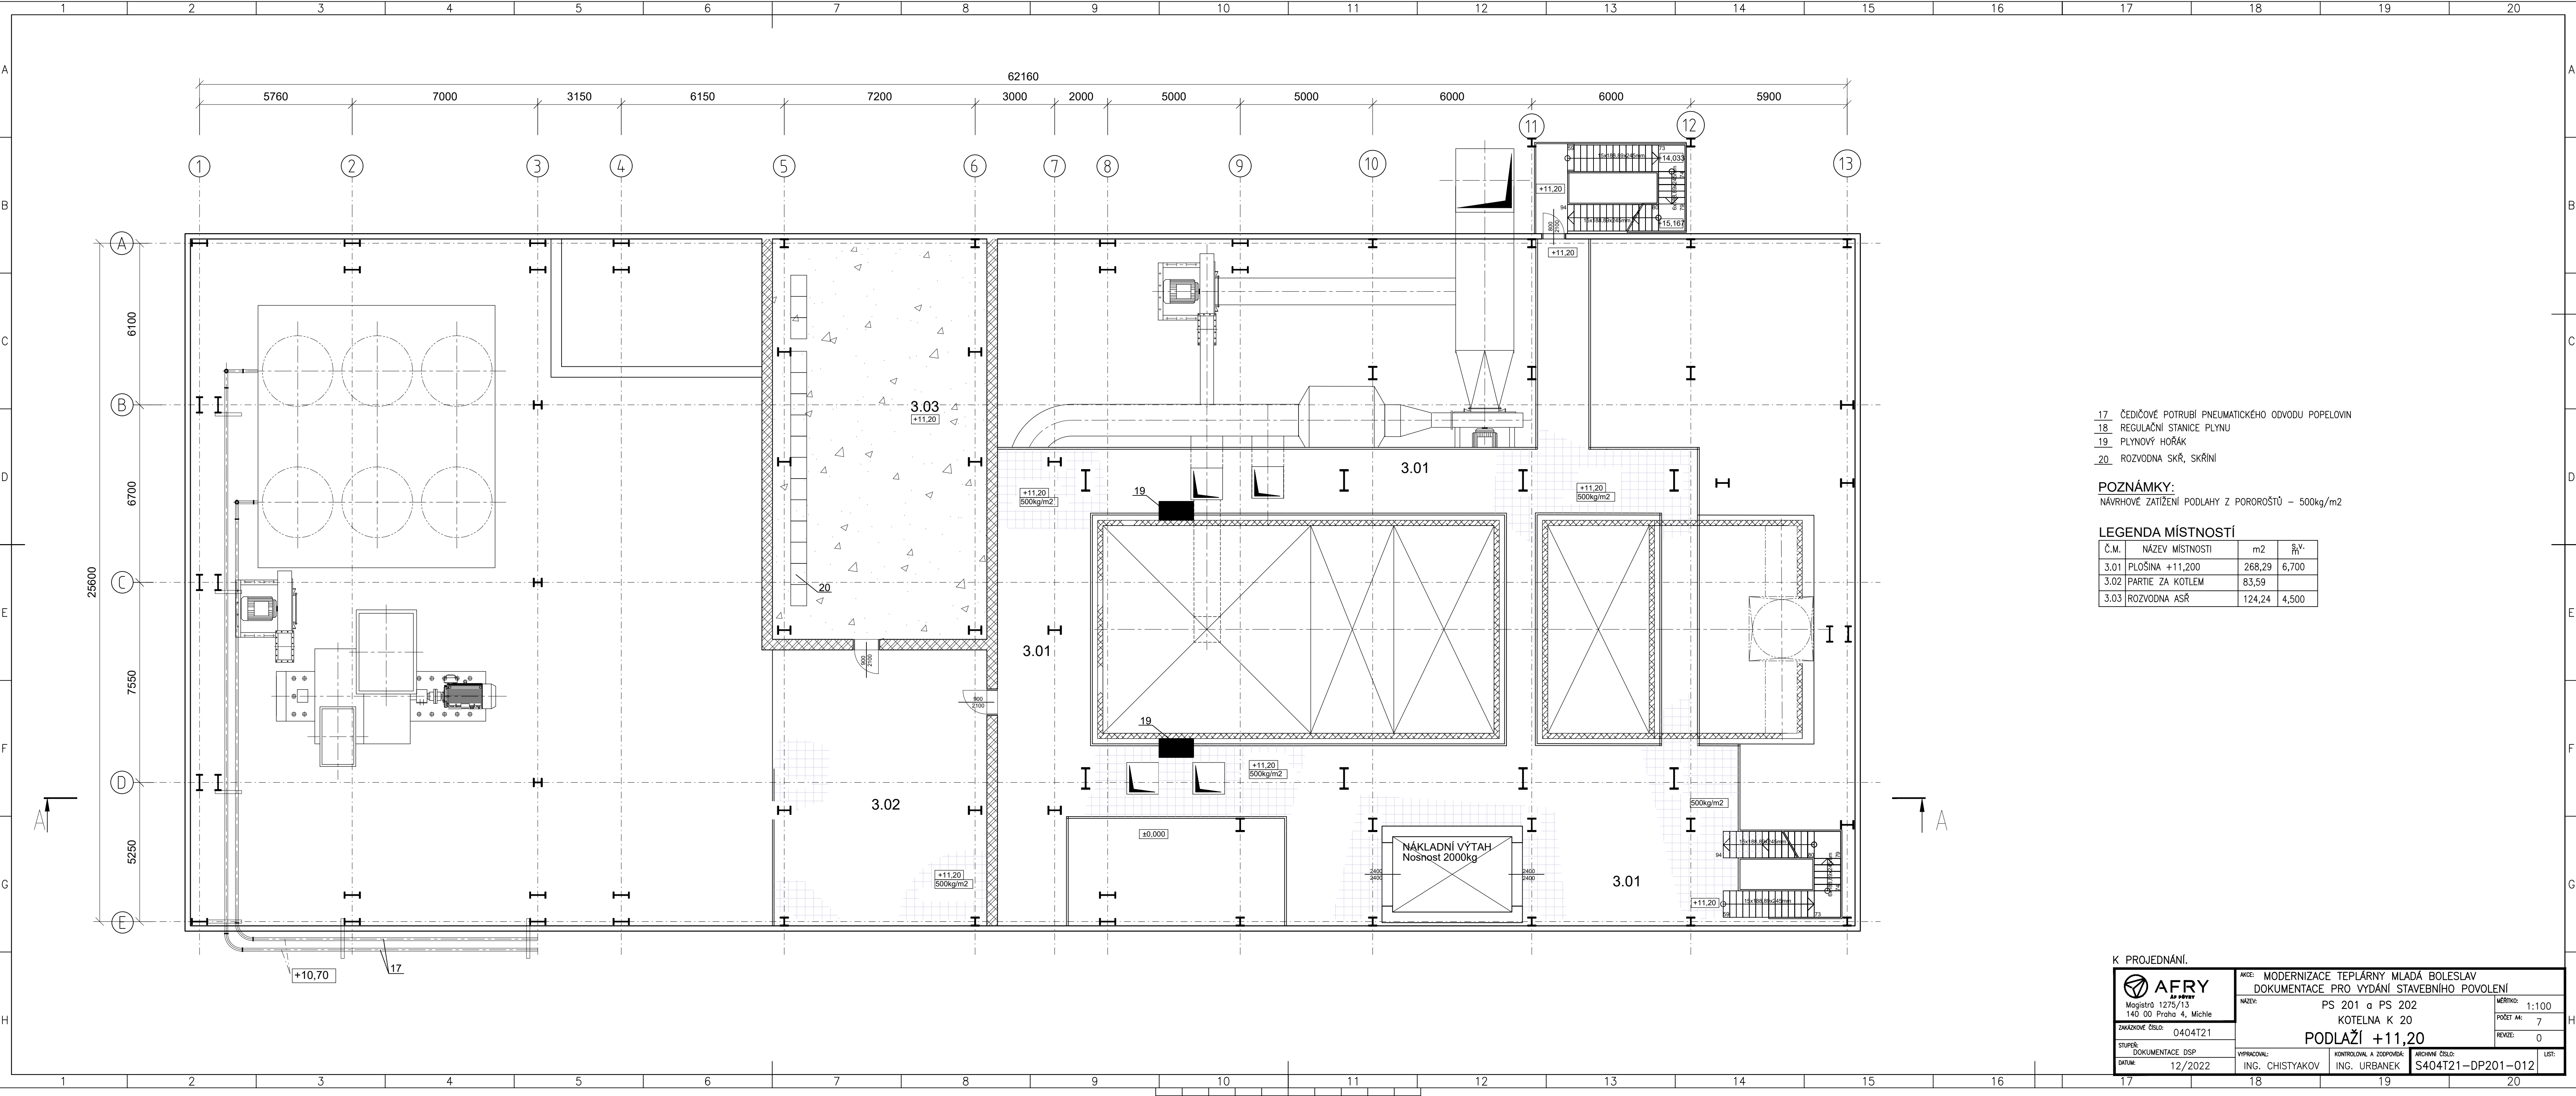

- 17 ČEDIČOVÉ POTRUBÍ PNEUMATICKÉHO ODVODU POPELOVIN
18 REGULAČNÍ STANICE PLYNU
19 PLYNOVÝ HOŘÁK
20 ROZVODNA SKŘ, SKŘINÍ

POZNÁMKY:
NÁVRHOVÉ ZATÍŽENÍ PODLAHY Z POROROŠTŮ – 500kg/m2

LEGENDA MÍSTNOSTÍ

Č.M.	NÁZEV MÍSTNOSTI	m2	Š.V.
3.01	PLOŠINA +11,200	268,29	6,700
3.02	PARTIE ZA KOTLEM	83,59	
3.03	ROZVODNA ASŘ	124,24	4,500

K PROJEDNÁNÍ.

AFRY Magistr 12/5/13 140 00 Praha 4, Michle	AKCE: MODERNIZACE TEPLÁRNY MLADÁ BOLESLAV DOKUMENTACE PRO VYDÁNÍ STAVEBNÍHO POVOLENÍ		MĚRITKO: 1:100
	NÁZEV: PS 201 a PS 202 KOTELNA K 20		POČET A4: 7
ZAKÁZKOVÉ ČÍSLO: 0404T21	PODLAŽÍ +11,20		REVIZE: 0
STUPEŇ: DOKUMENTACE DSP	VYPRACOVAL: ING. CHISTYAKOV	KONTROLOVAL A ZODPOVÍDÁ: ING. URBANEK	ARCHIVNÍ ČÍSLO: S404T21-DP201-012
DATUM: 12/2022			LIST: 1