


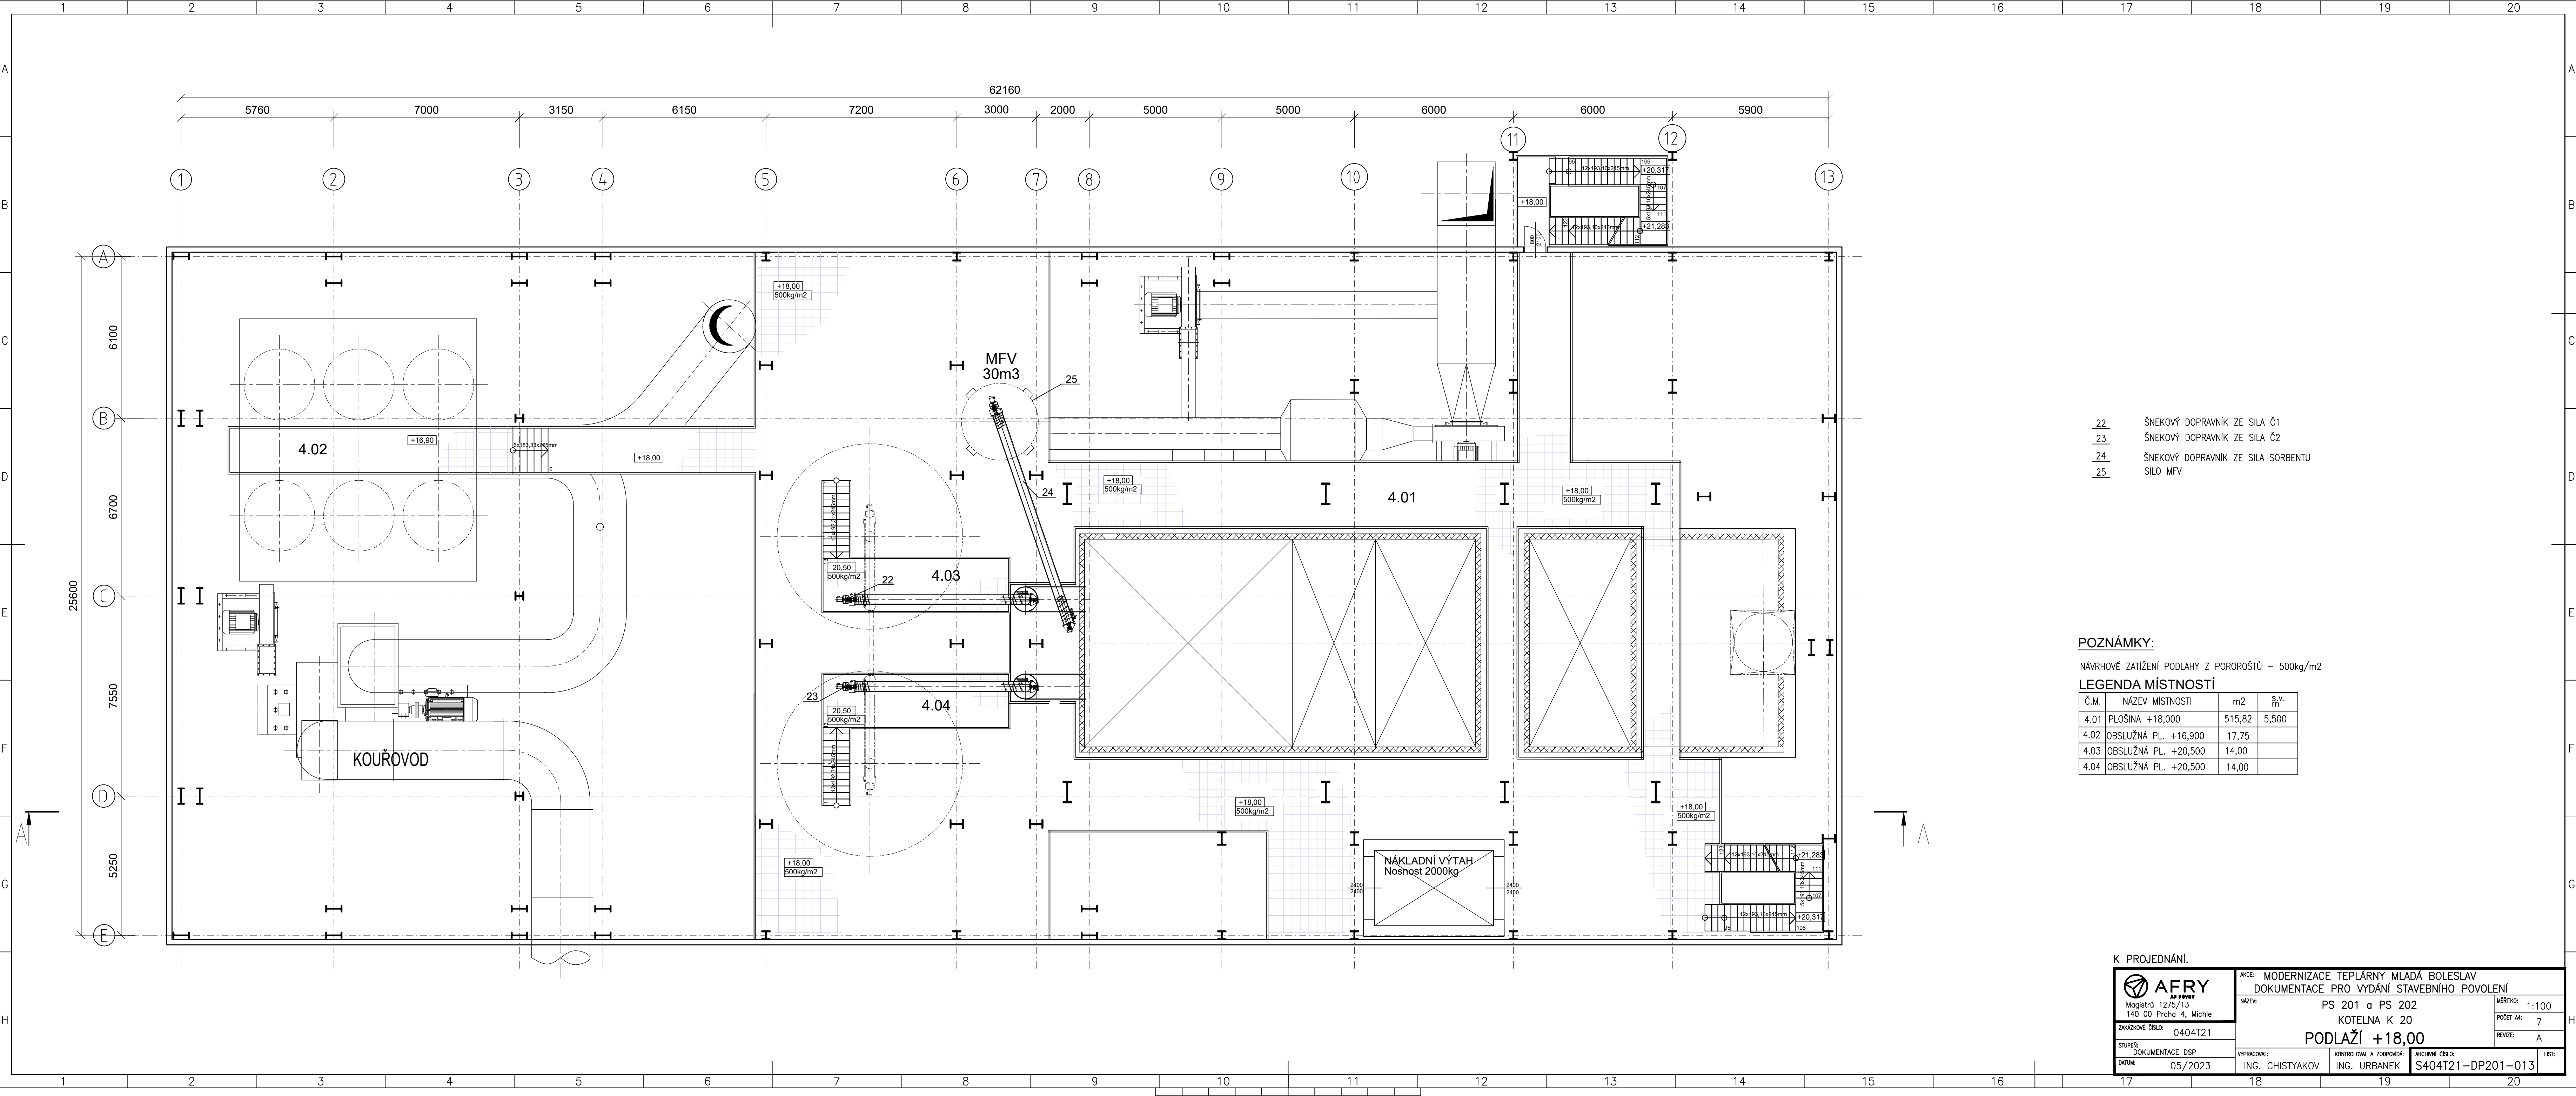

- 22 ŠNEKOVÝ DOPRAVNÍK ZE SILA Č1
- 23 ŠNEKOVÝ DOPRAVNÍK ZE SILA Č2
- 24 ŠNEKOVÝ DOPRAVNÍK ZE SILA SORBENTU
- 25 SILO MFV

POZNÁMKY:
NÁVRHOVÉ ZATÍŽENÍ PODLAHY Z POROROŠTŮ – 500kg/m2

LEGENDA MÍSTNOSTÍ			
Č.M.	NÁZEV MÍSTNOSTI	m2	Š.V. m
4.01	PLOŠINA +18,000	515,82	5,500
4.02	OBSLUŽNÁ PL. +16,900	17,75	
4.03	OBSLUŽNÁ PL. +20,500	14,00	
4.04	OBSLUŽNÁ PL. +20,500	14,00	

K PROJEDNÁNÍ.



Magistr 12/5/13
140 00 Praha 4, Michle

ZAKÁZKOVÉ ČÍSLO: 0404T21

STUPEŇ: DOKUMENTACE DSP

DATUM: 05/2023

ARCE: MODERNIZACE TEPLÁRNY MLADÁ BOLESLAV
DOKUMENTACE PRO VYDÁNÍ STAVEBNÍHO POVOLENÍ

NÁZEV: PS 201 a PS 202
KOTELNA K 20
PODLAŽÍ +18,00

VYPRACOVAL: ING. CHISTYAKOV

KONTROLOVAL A ZODPOVÍDÁ: ING. URBANEK

ARCHIVNÍ ČÍSLO: S404T21-DP201-013

MĚRITKO: 1:100

POČET A4: 7

REVIZE: A

LIST: