


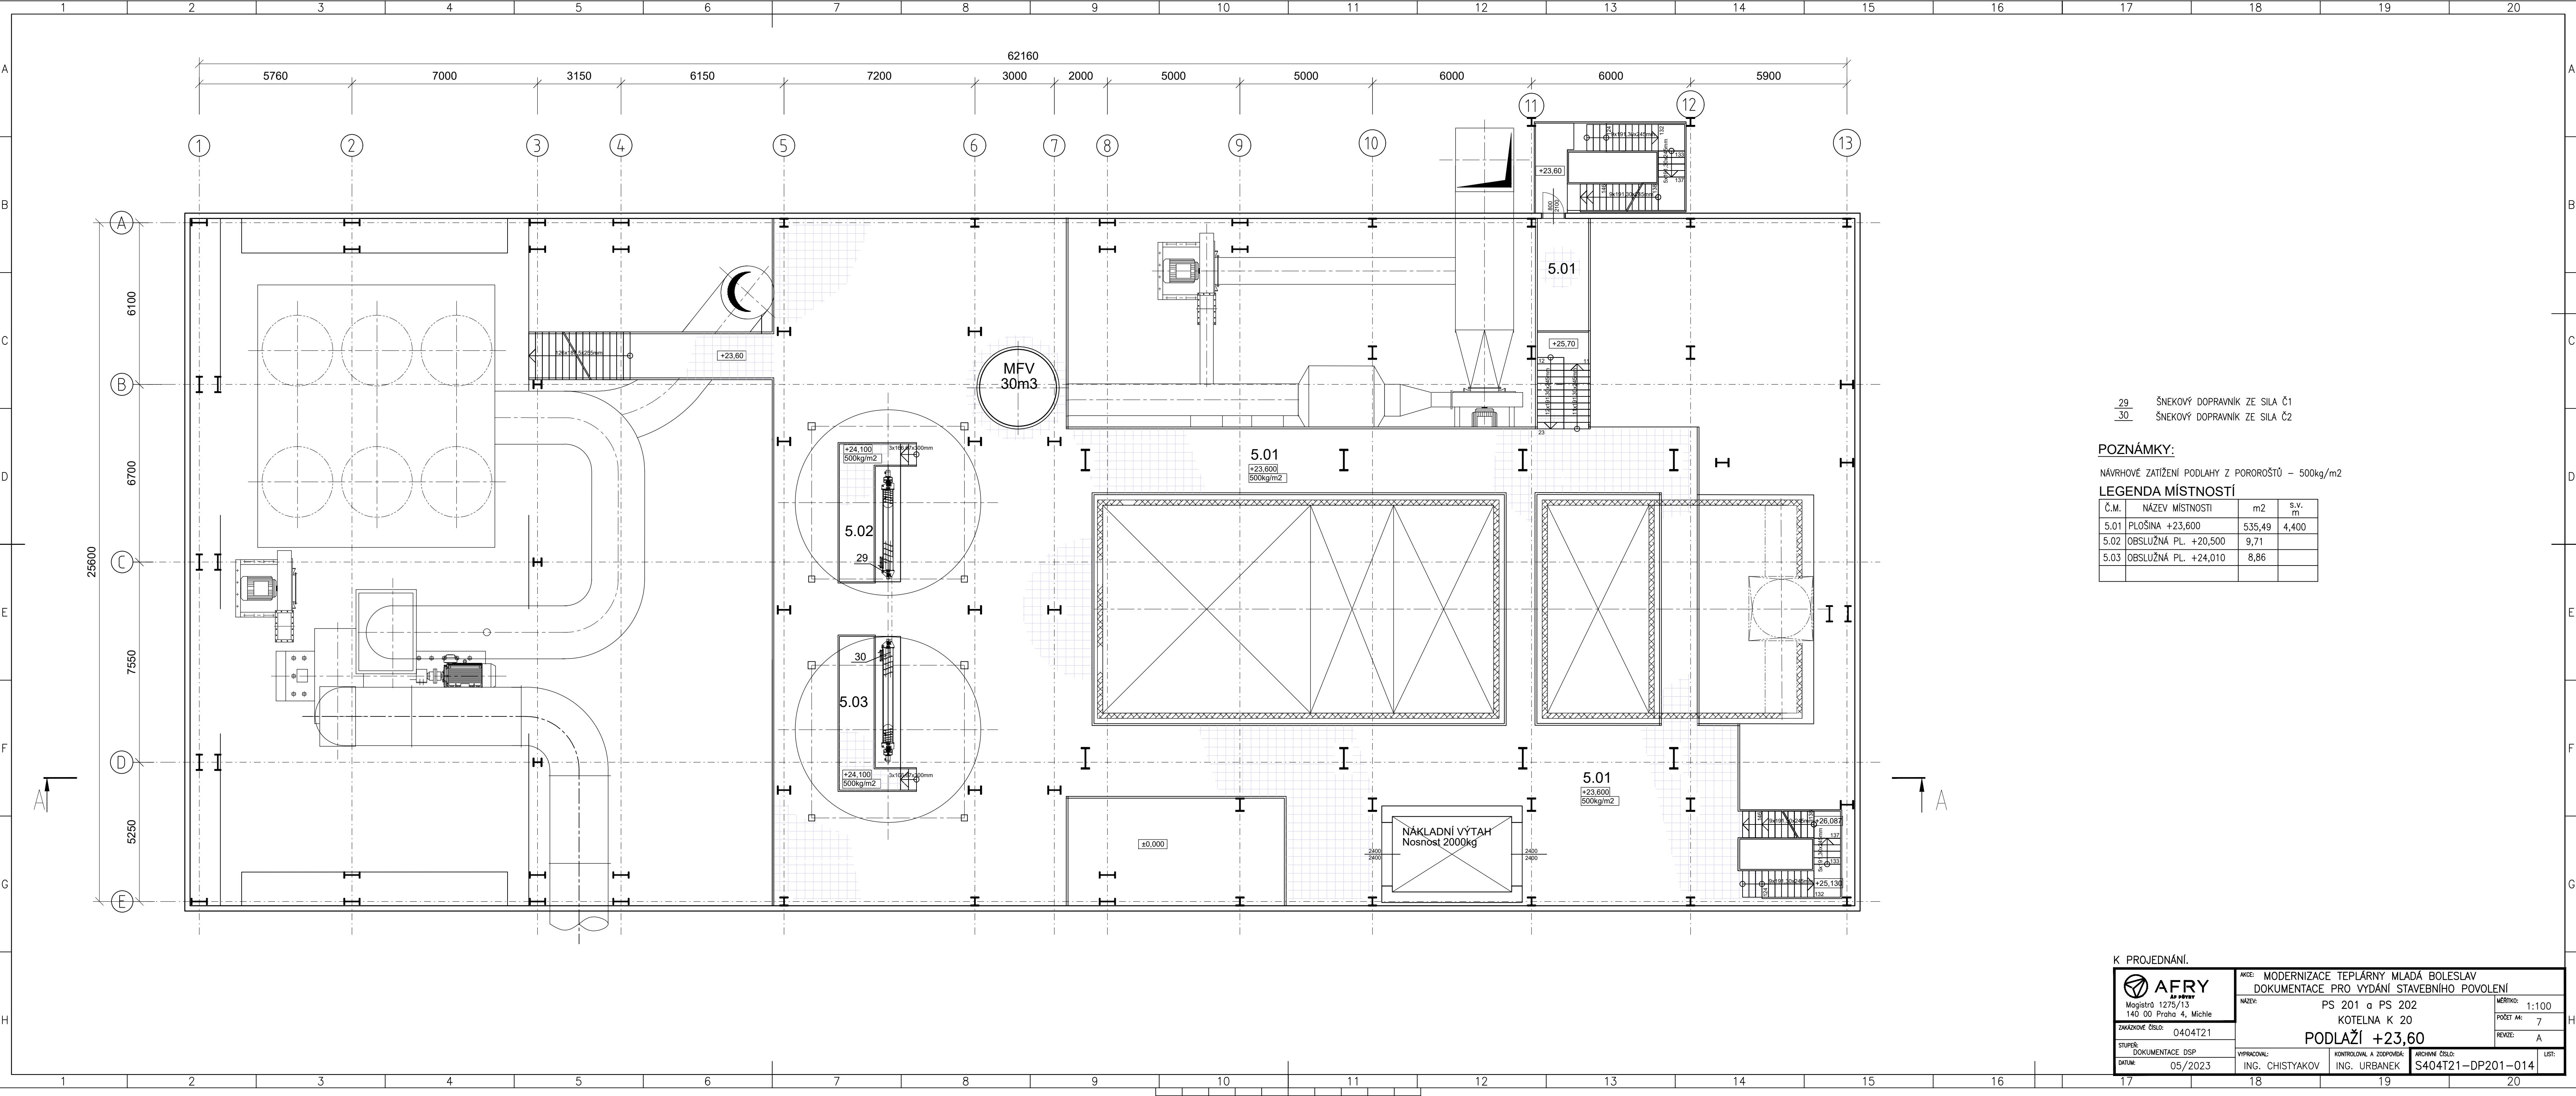

- 29 ŠNEKOVÝ DOPRAVNÍK ZE SILA Č1
30 ŠNEKOVÝ DOPRAVNÍK ZE SILA Č2

POZNÁMKY:

NAVRHOVÉ ZATÍŽENÍ PODLAHY Z POROROŠTŮ – 500kg/m2

LEGENDA MÍSTNOSTÍ

Č.M.	NÁZEV MÍSTNOSTI	m2	s.v. m
5.01	PLOŠINA +23,600	535,49	4,400
5.02	OBSLUŽNÁ PL. +20,500	9,71	
5.03	OBSLUŽNÁ PL. +24,010	8,86	

K PROJEDNÁNÍ.

 Magistr 1275/13 140 00 Praha 4, Michle	AKCE: MODERNIZACE TEPLÁRNY MLADÁ BOLESLAV DOKUMENTACE PRO VYDÁNÍ STAVEBNÍHO POVOLENÍ		MĚRITKO: 1:100
	NÁZEV: PS 201 a PS 202 KOTELNA K 20		POČET A4: 7
	ZAKÁZKOVÉ ČÍSLO: 0404T21		REVIZE: A
	STUPEŇ: DOKUMENTACE DSP		LIST: 1
DATUM: 05/2023	VYPRACOVAL: ING. CHISTYAKOV	KONTROLOVAL A ZODPOVÍDÁ: ING. URBANEK	ARCHIVNÍ ČÍSLO: S404T21-DP201-014