


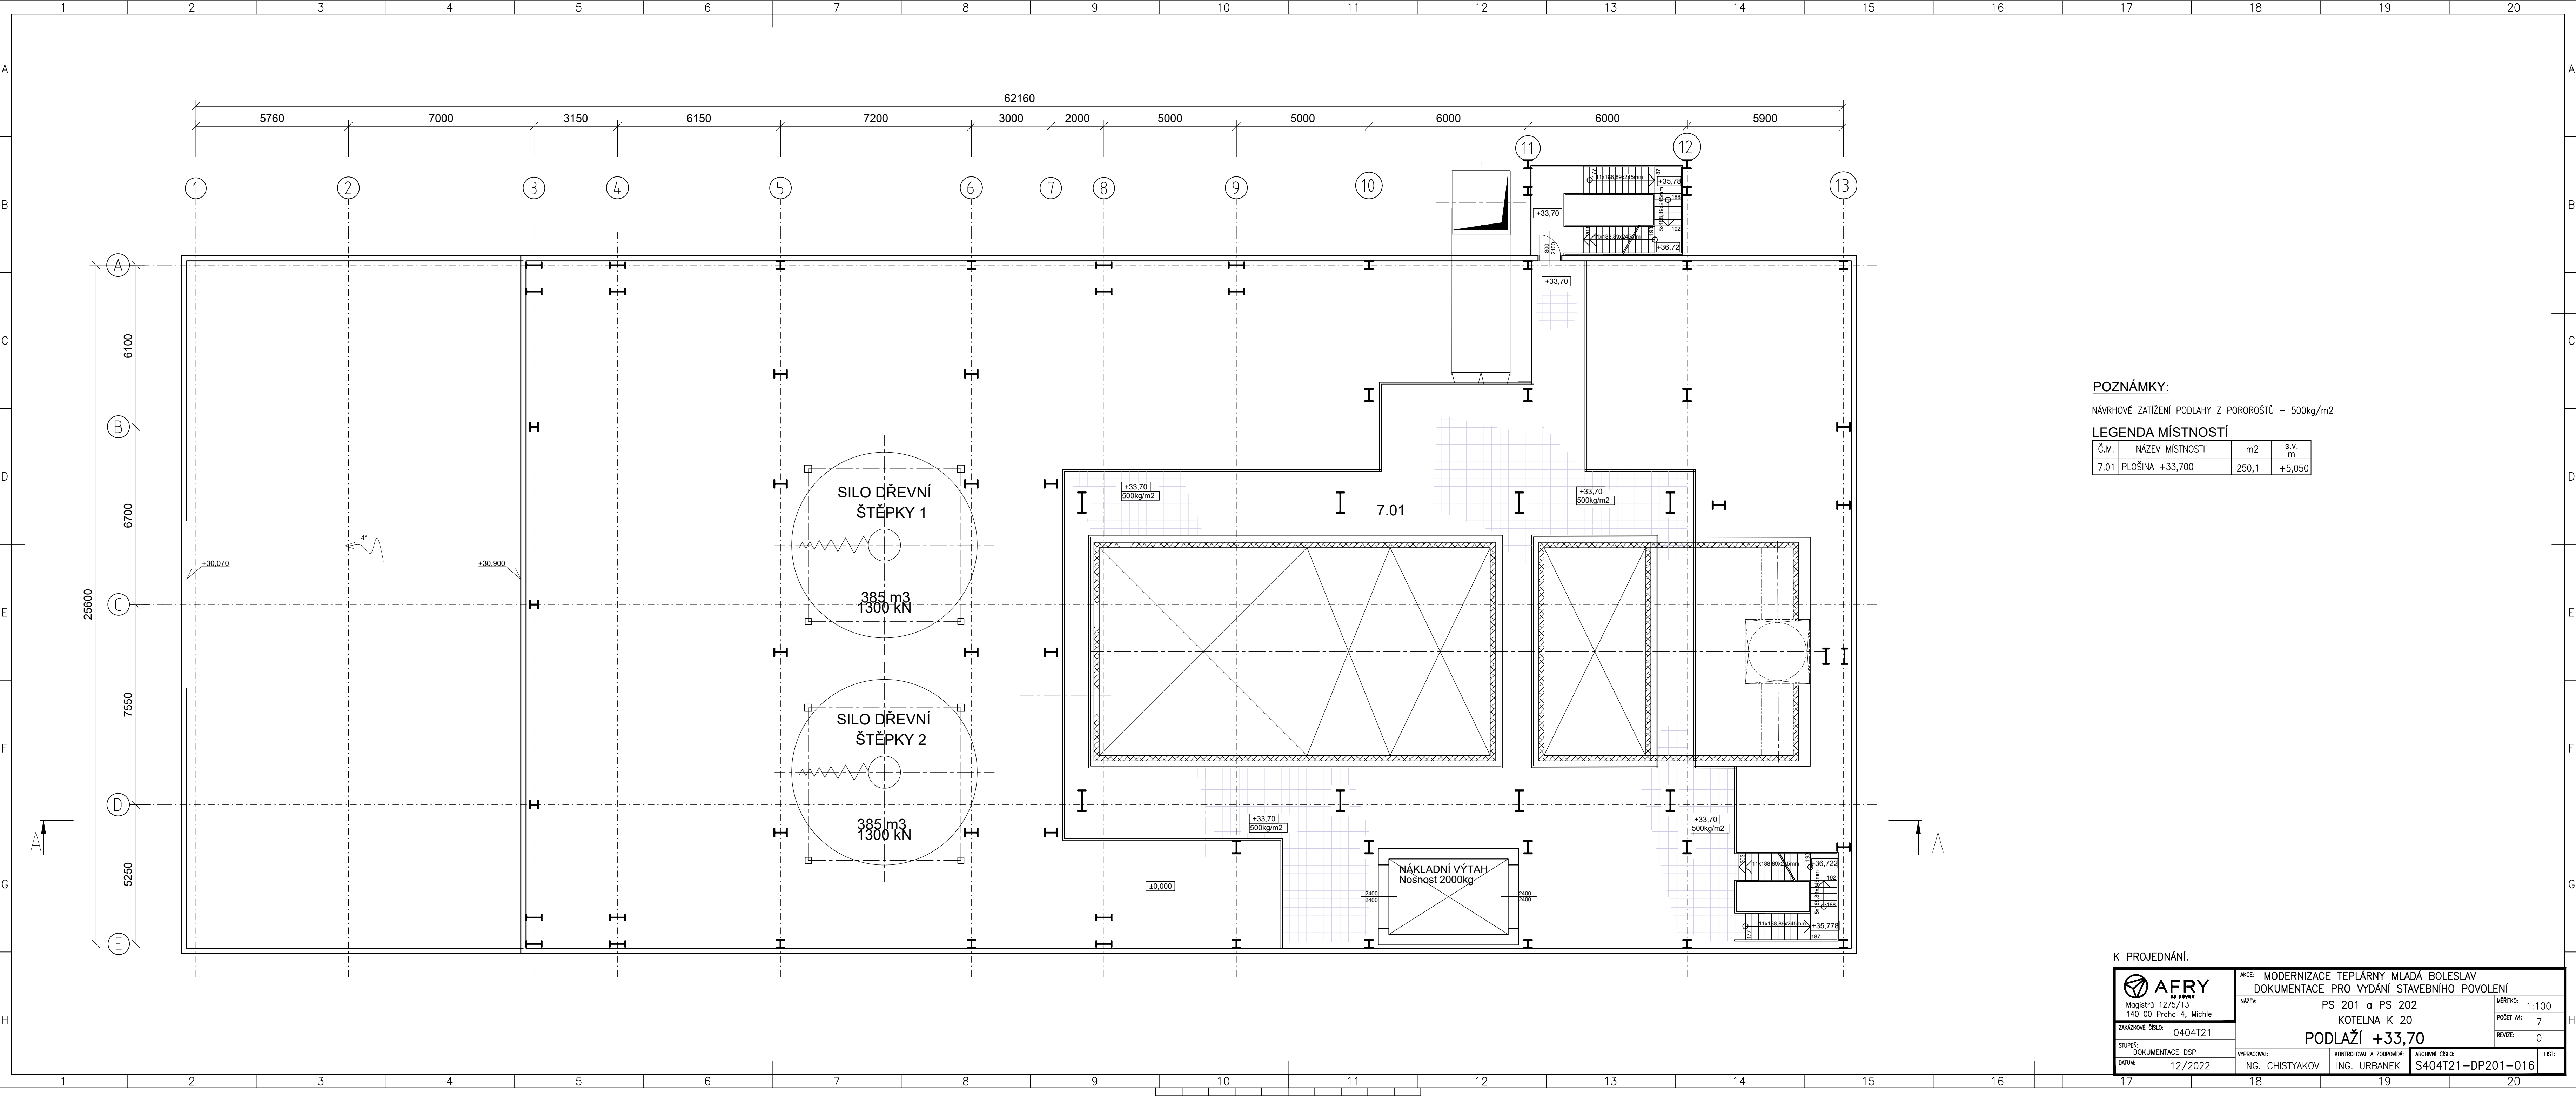

POZNÁMKY:

NÁVRHOVÉ ZATÍŽENÍ PODLAHY Z POROROŠTŮ – 500kg/m2

LEGENDA MÍSTNOSTÍ

Č.M.	NÁZEV MÍSTNOSTI	m2	s.v. m.
7.01	PLOŠINA +33,700	250,1	+5,050

K PROJEDNÁNÍ.

 Magistr 1275/13 140 00 Praha 4, Michle	ARCE: MODERNIZACE TEPLÁRNY MLADÁ BOLESLAV DOKUMENTACE PRO VYDÁNÍ STAVEBNÍHO POVOLENÍ		MĚRITKO: 1:100
	NÁZEV: PS 201 a PS 202 KOTELNA K 20		POČET A4: 7
ZAKÁZKOVÉ ČÍSLO: 0404T21	PODLAŽÍ +33,70		REVIZE: 0
STUPEŇ: DOKUMENTACE DSP	VYPRACOVAL: ING. CHISTYAKOV	KONTROLOVAL A ZODPOVÍDÁ: ING. URBANEK	ARCHIVNÍ ČÍSLO: S404T21-DP201-016
DATUM: 12/2022			LIST: