


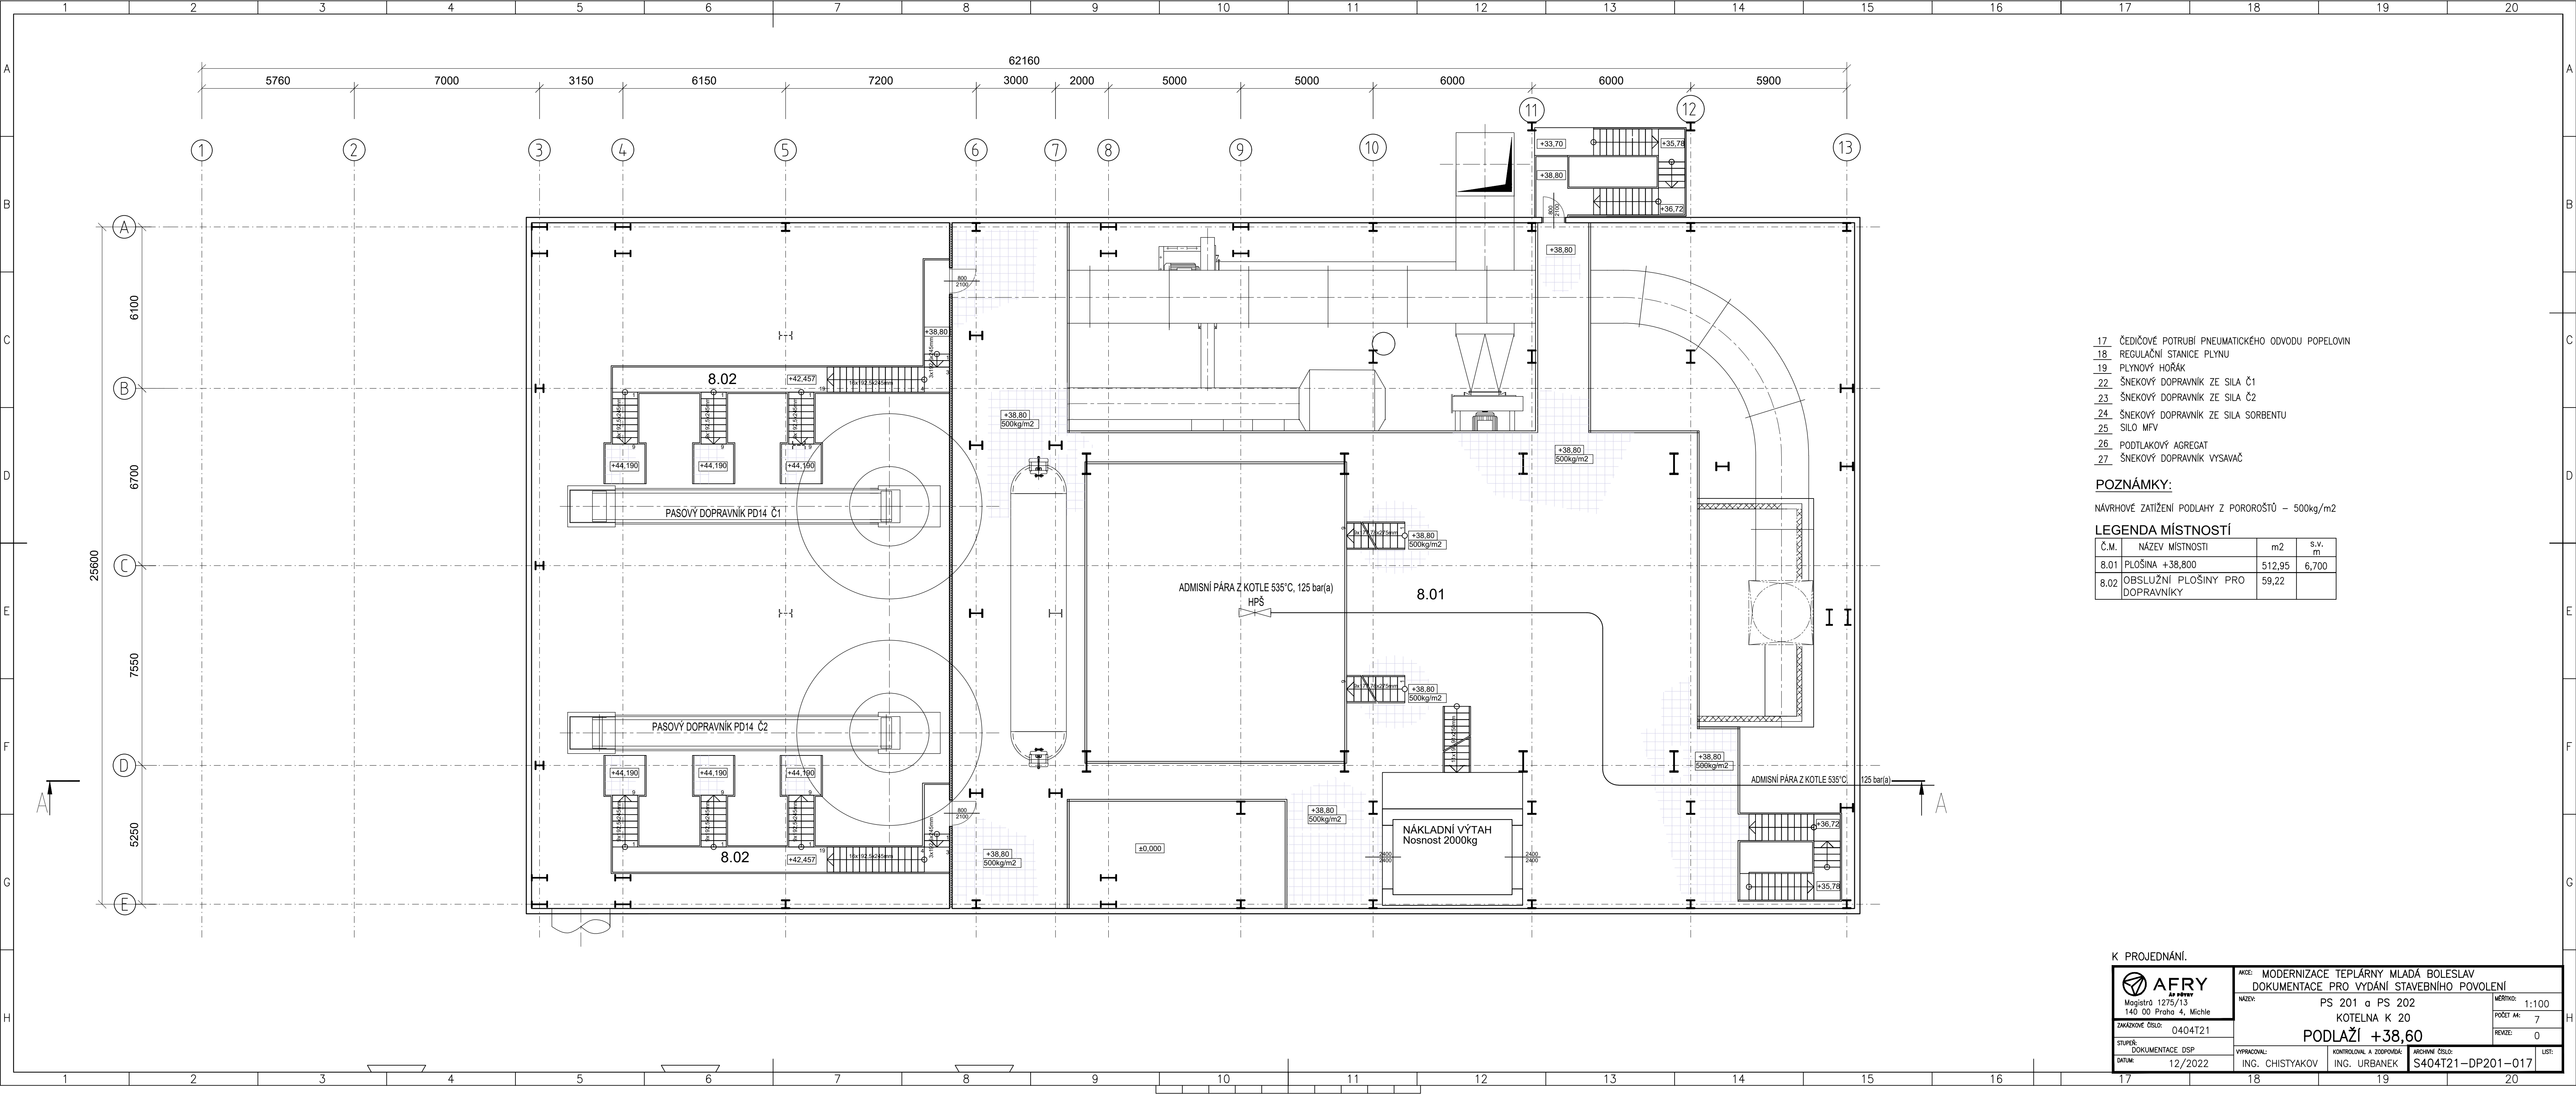

- 17 ČEDIČOVÉ POTRUBÍ PNEUMATICKÉHO ODVODU POPELOVIN
- 18 REGULAČNÍ STANICE PLYNU
- 19 PLYNOVÝ HOŘÁK
- 22 ŠNEKOVÝ DOPRAVNÍK ZE SILA Č1
- 23 ŠNEKOVÝ DOPRAVNÍK ZE SILA Č2
- 24 ŠNEKOVÝ DOPRAVNÍK ZE SILA SORBENTU
- 25 SILO MFV
- 26 PODTLAKOVÝ AGREGÁT
- 27 ŠNEKOVÝ DOPRAVNÍK VYSAVAČ

POZNÁMKY:

NÁVRHOVÉ ZATÍŽENÍ PODLAHY Z POROROSTŮ – 500kg/m²

LEGENDA MÍSTNOSTÍ

Č.M.	NÁZEV MÍSTNOSTI	m2	s.v. m
8.01	PLOŠINA +38,800	512,95	6,700
8.02	OBSLUŽNÍ PLOŠINY PRO DOPRAVNÍKY	59,22	

K PROJEDNÁNÍ.

 Magistr 12/5/13 140 00 Praha 4, Michle	AKCE: MODERNIZACE TEPLÁRNY MLADÁ BOLESLAV DOKUMENTACE PRO VYDÁNÍ STAVEBNÍHO POVOLENÍ		MĚŘÍTKO: 1:100
	NÁZEV: PS 201 a PS 202 KOTELNA K 20		POČET A4: 7
	ZAKÁZKOVÉ ČÍSLO: 0404T21		REVIZE: 0
	STUPEŇ: DOKUMENTACE DSP DATUM: 12/2022		VYPRACOVAN: ING. CHISTYAKOV KONTROLOVAL A ZODPOVÍDÁ: ING. URBANEK ARCHIVNÍ ČÍSLO: S404T21-DP201-017 LIST: 1