


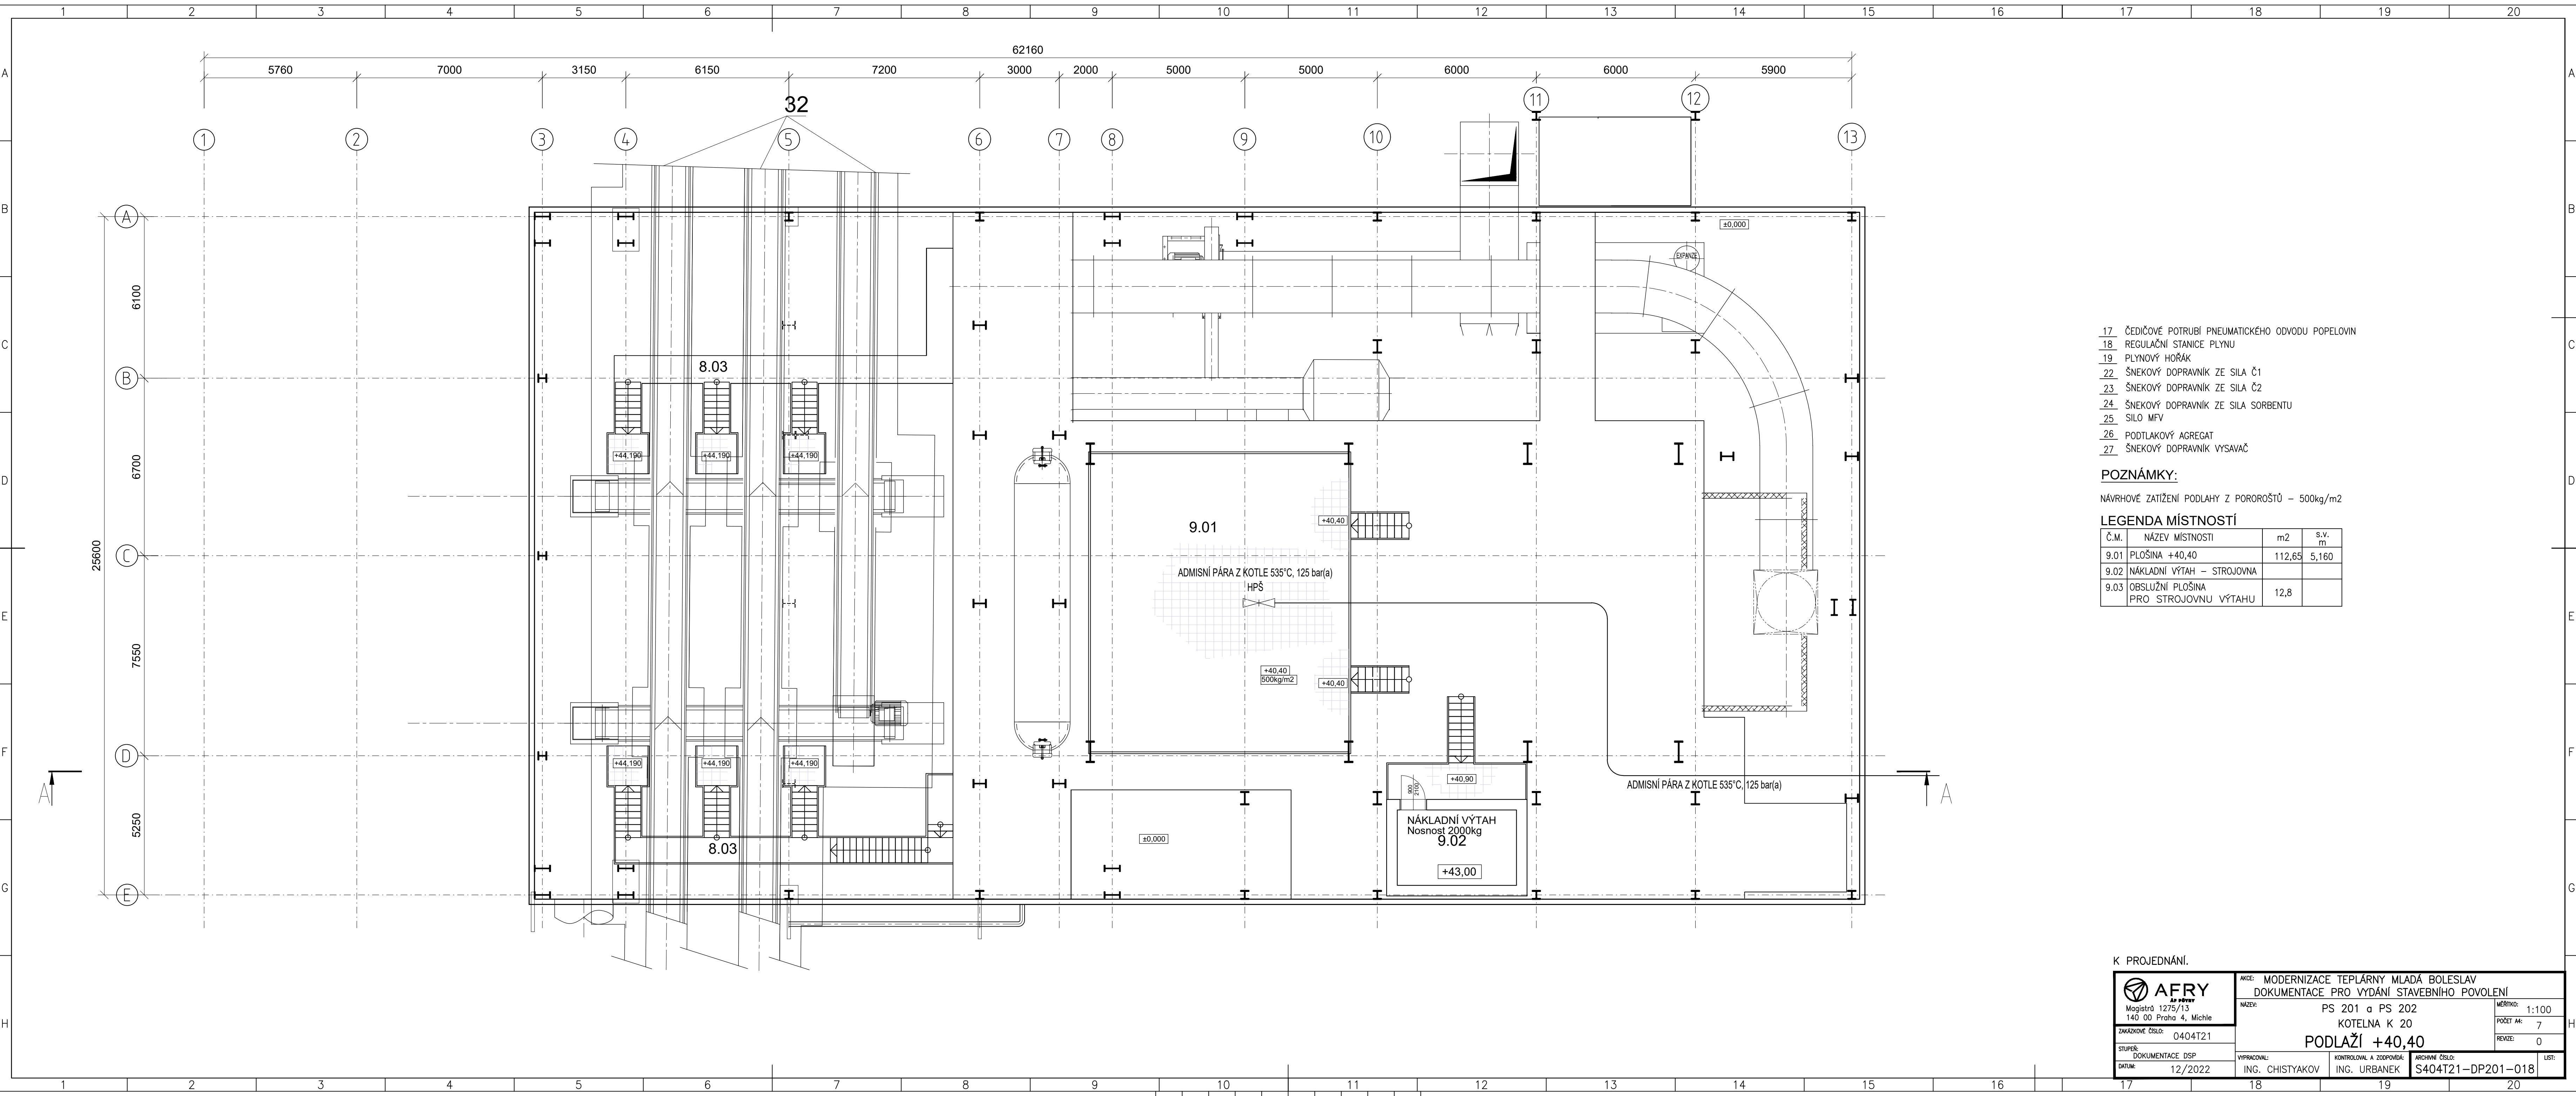

- 17 ČEDIČOVÉ POTRUBÍ PNEUMATICKÉHO ODVODU POPELOVIN
- 18 REGULAČNÍ STANICE PLYNU
- 19 PLYNOVÝ HOŘÁK
- 22 ŠNEKOVÝ DOPRAVNÍK ZE SILA Č1
- 23 ŠNEKOVÝ DOPRAVNÍK ZE SILA Č2
- 24 ŠNEKOVÝ DOPRAVNÍK ZE SILA SORBENTU
- 25 SILO MFV
- 26 PODTLAKOVÝ AGREGAT
- 27 ŠNEKOVÝ DOPRAVNÍK VÝSAVČ

POZNÁMKY:

NÁVRHOVÉ ZATÍŽENÍ PODLAHY Z POROROŠTŮ – 500kg/m2

LEGENDA MÍSTNOSTÍ

Č.M.	NÁZEV MÍSTNOSTI	m2	s.v. m
9.01	PLOŠINA +40,40	112,65	5,160
9.02	NÁKLADNÍ VÝTAH – STROJOVNA		
9.03	OBSLUŽNÍ PLOŠINA PRO STROJOVNÚ VÝTAHU	12,8	

K PROJEDNÁNÍ.

 Magistr 12/5/13 140 00 Praha 4, Michle	AKCE: MODERNIZACE TEPLÁRNY MLADÁ BOLESLAV DOKUMENTACE PRO VYDÁNÍ STAVEBNÍHO POVOLENÍ		MĚRITKO: 1:100
	NÁZEV: PS 201 a PS 202 KOTELNA K 20		POČET A4: 7
ZAKÁZKOVÉ ČÍSLO: 0404T21		PODLAŽÍ +40,40	
STUPEŇ: DOKUMENTACE DSP	VYPRACOVAN: ING. CHISTYAKOV	KONTROLOVAL A ZODPOVÍ: ING. URBANEK	ARCHIVNÍ ČÍSLO: S404T21-DP201-018
DATUM: 12/2022			LIST: 1