


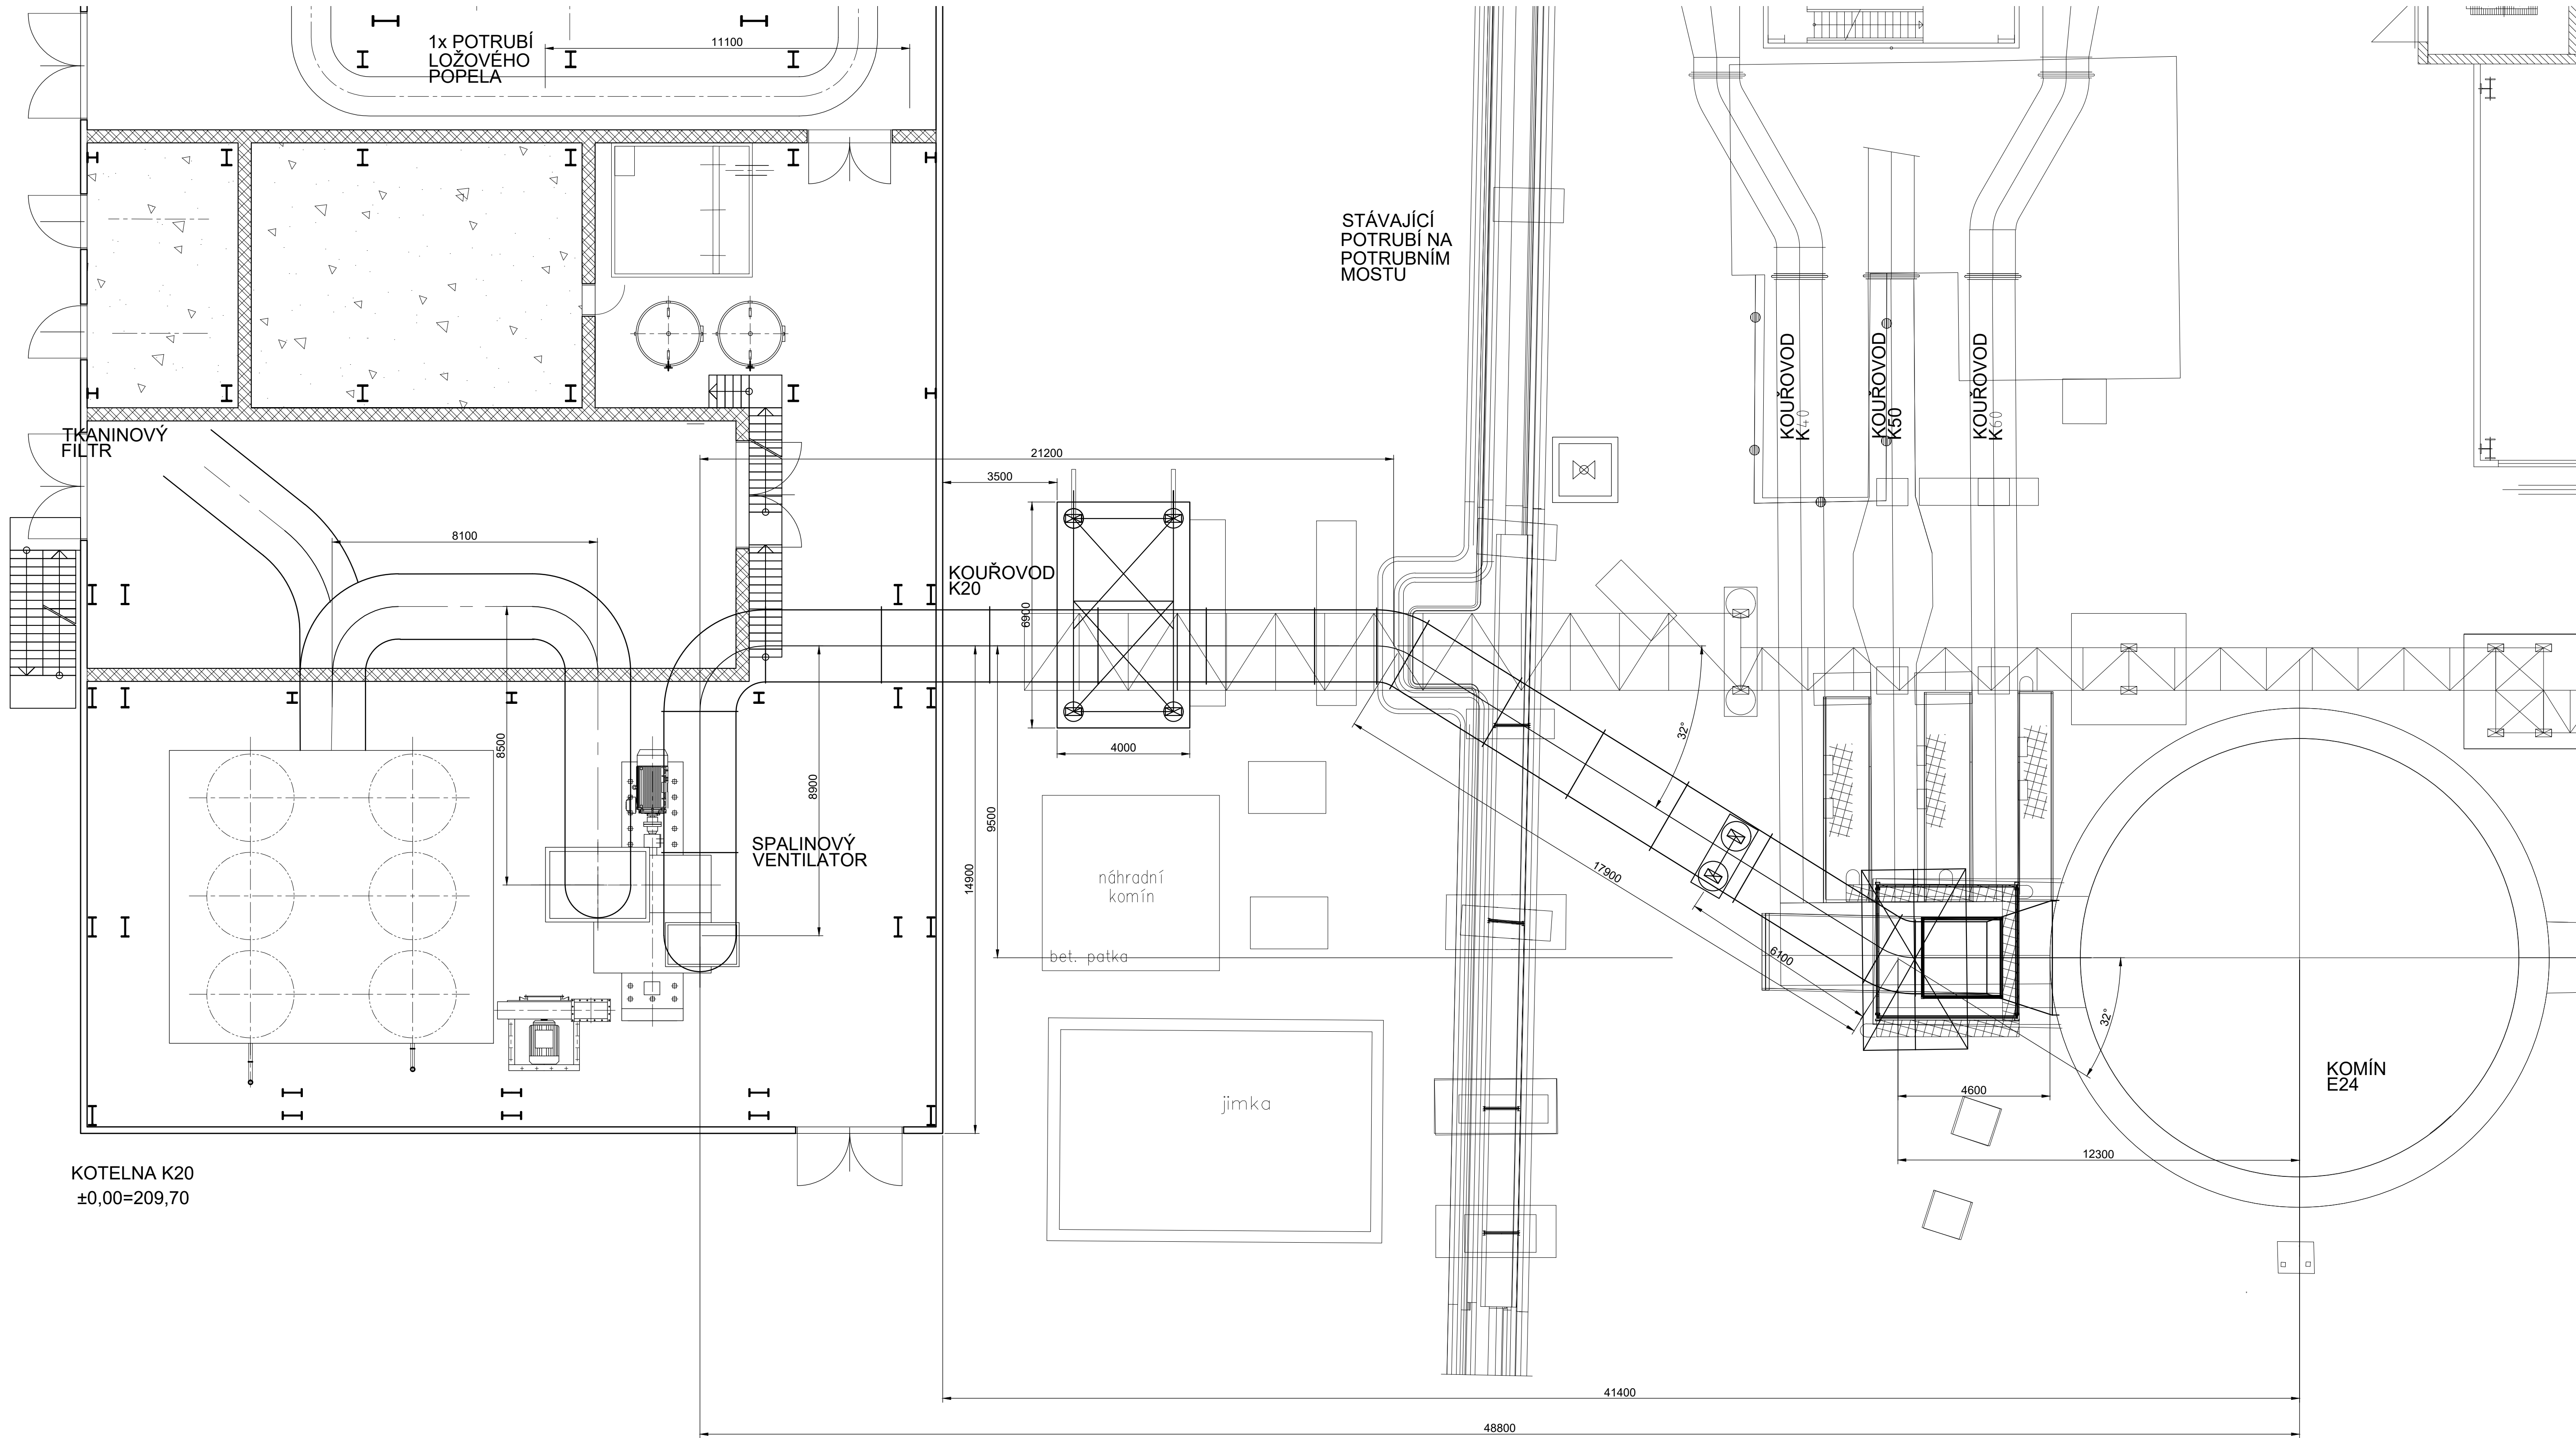

KOTELNA K20
±0,00=209,70

STÁVAJÍCÍ
POTRUBÍ NA
POTRUBNÍM
MOSTU

KOUŘOVOD
K20

SPALINOVÝ
VENTILÁTOR

náhradní
komín

bet. patka

jmka

KOMÍN
E24

KOUŘOVOD
K40

KOUŘOVOD
K50

KOUŘOVOD
K60

K PROJEDNÁNÍ.					
AFRY Magistrů 1275/13 140 00 Praha 4, Michle	AKCE: MODERNIZACE TEPLÁRNY MLADÁ BOLESLAV DOKUMENTACE PRO VYDÁNÍ STAVEBNÍHO POVOLENÍ		MĚŘÍTKO: 1:100		
	NÁZEV: PS 203 a PS 204 KOUŘOVOD A DOPRAVA POPELOVIN			POČET A4: 8	
	ZAKÁZKOVÉ ČÍSLO: 0404T21		REVIZE: A		
	STUPEŇ: DOKUMENTACE DSP		ČIŠTĚNÍ SPALIN A KOUŘOVODY		
DATUM: 05/2023		VYPRACOVAL: ING. CHISTYAKOV	KONTROLOVAL A ZODPOVÍDÁ: ING. URBANEK	ARCHIVNÍ ČÍSLO: S404T21-DP203-010	LIST: 1