


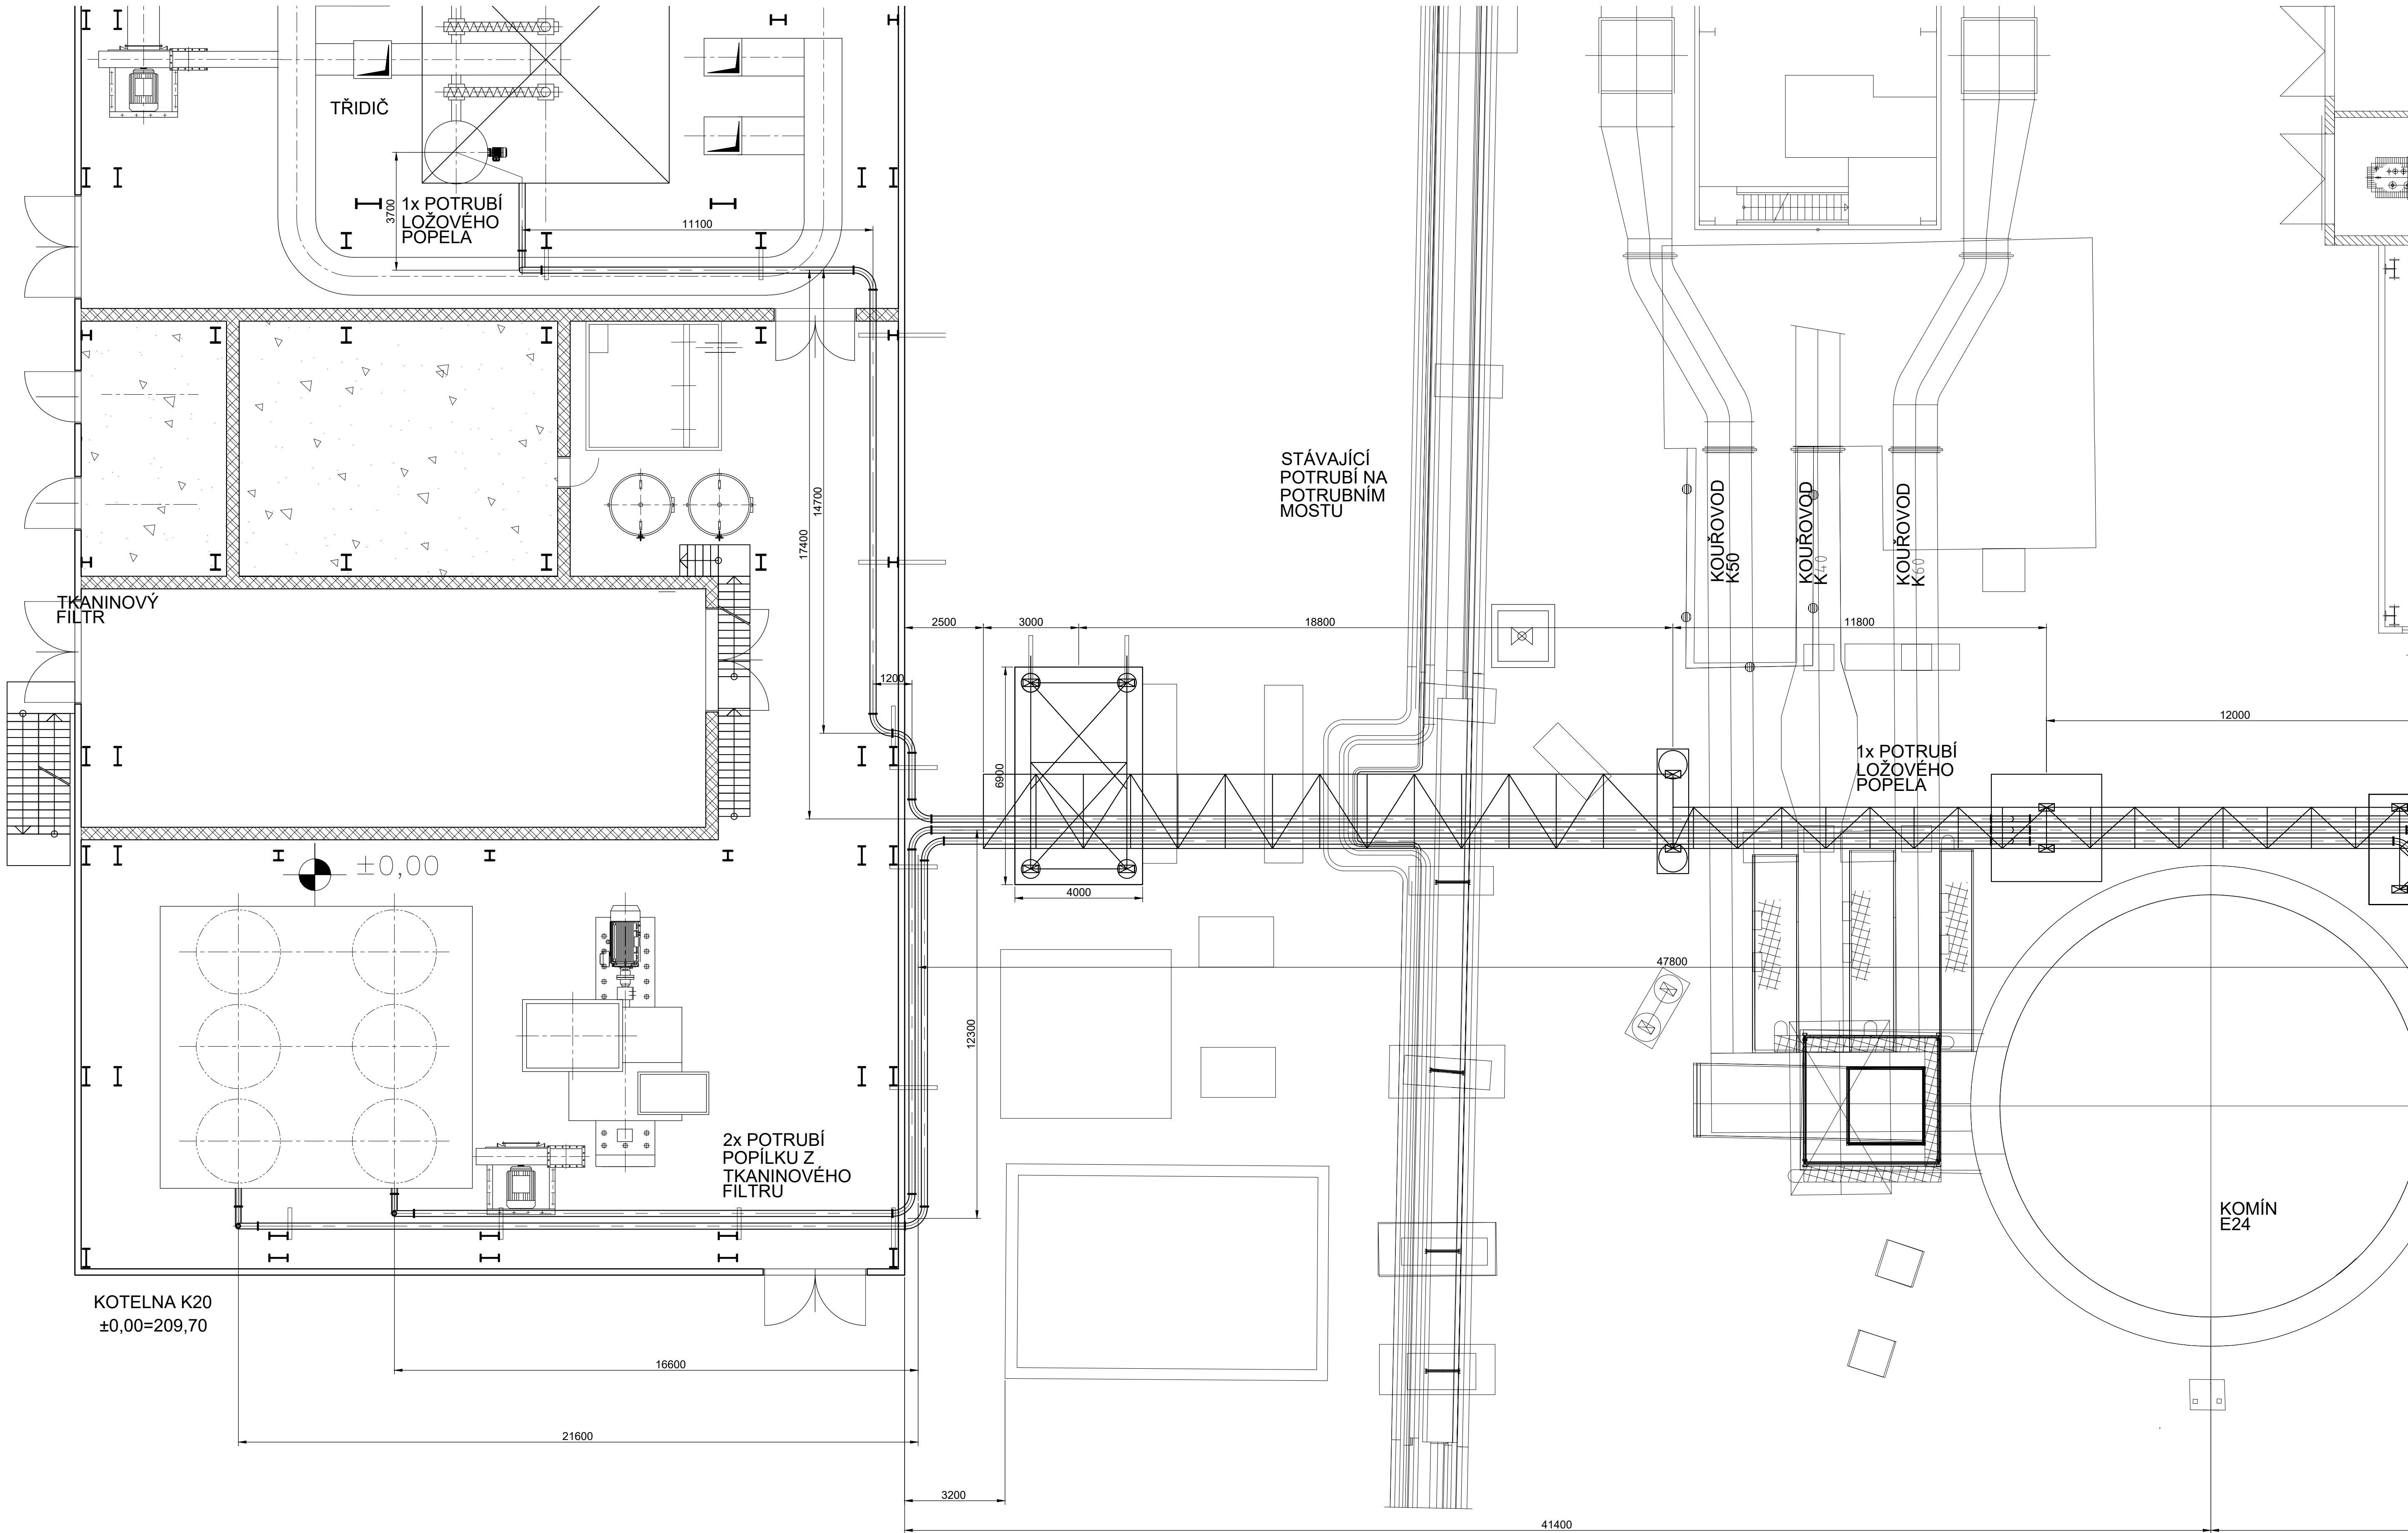

K PROJEDNÁNÍ.			
 AFRY Magistrů 1275/13 140 00 Praha 4, Michle	AKCE: MODERNIZACE TEPLÁRNY MLADÁ BOLESLAV DOKUMENTACE PRO VYDÁNÍ STAVEBNÍHO POVOLENÍ		NAZEV: PS 203 a PS 204
	KOUŘOVOD A DOPRAVA POPELOVIN		MĚŘÍTKO: 1:100
ZAKÁZKOVÉ ČÍSLO: 0404T21		POČET A4: 8	
STUPEŇ: DOKUMENTACE DSP		REVIZE: A	
DATUM: 05/2023		VYPRACOVAL: ING. CHISTYAKOV	KONTROLOVAL A ZODPOVÍDÁ: ING. URBANEK
		ARCHIVNÍ ČÍSLO: S404T21-DP203-011	
		LST:	