


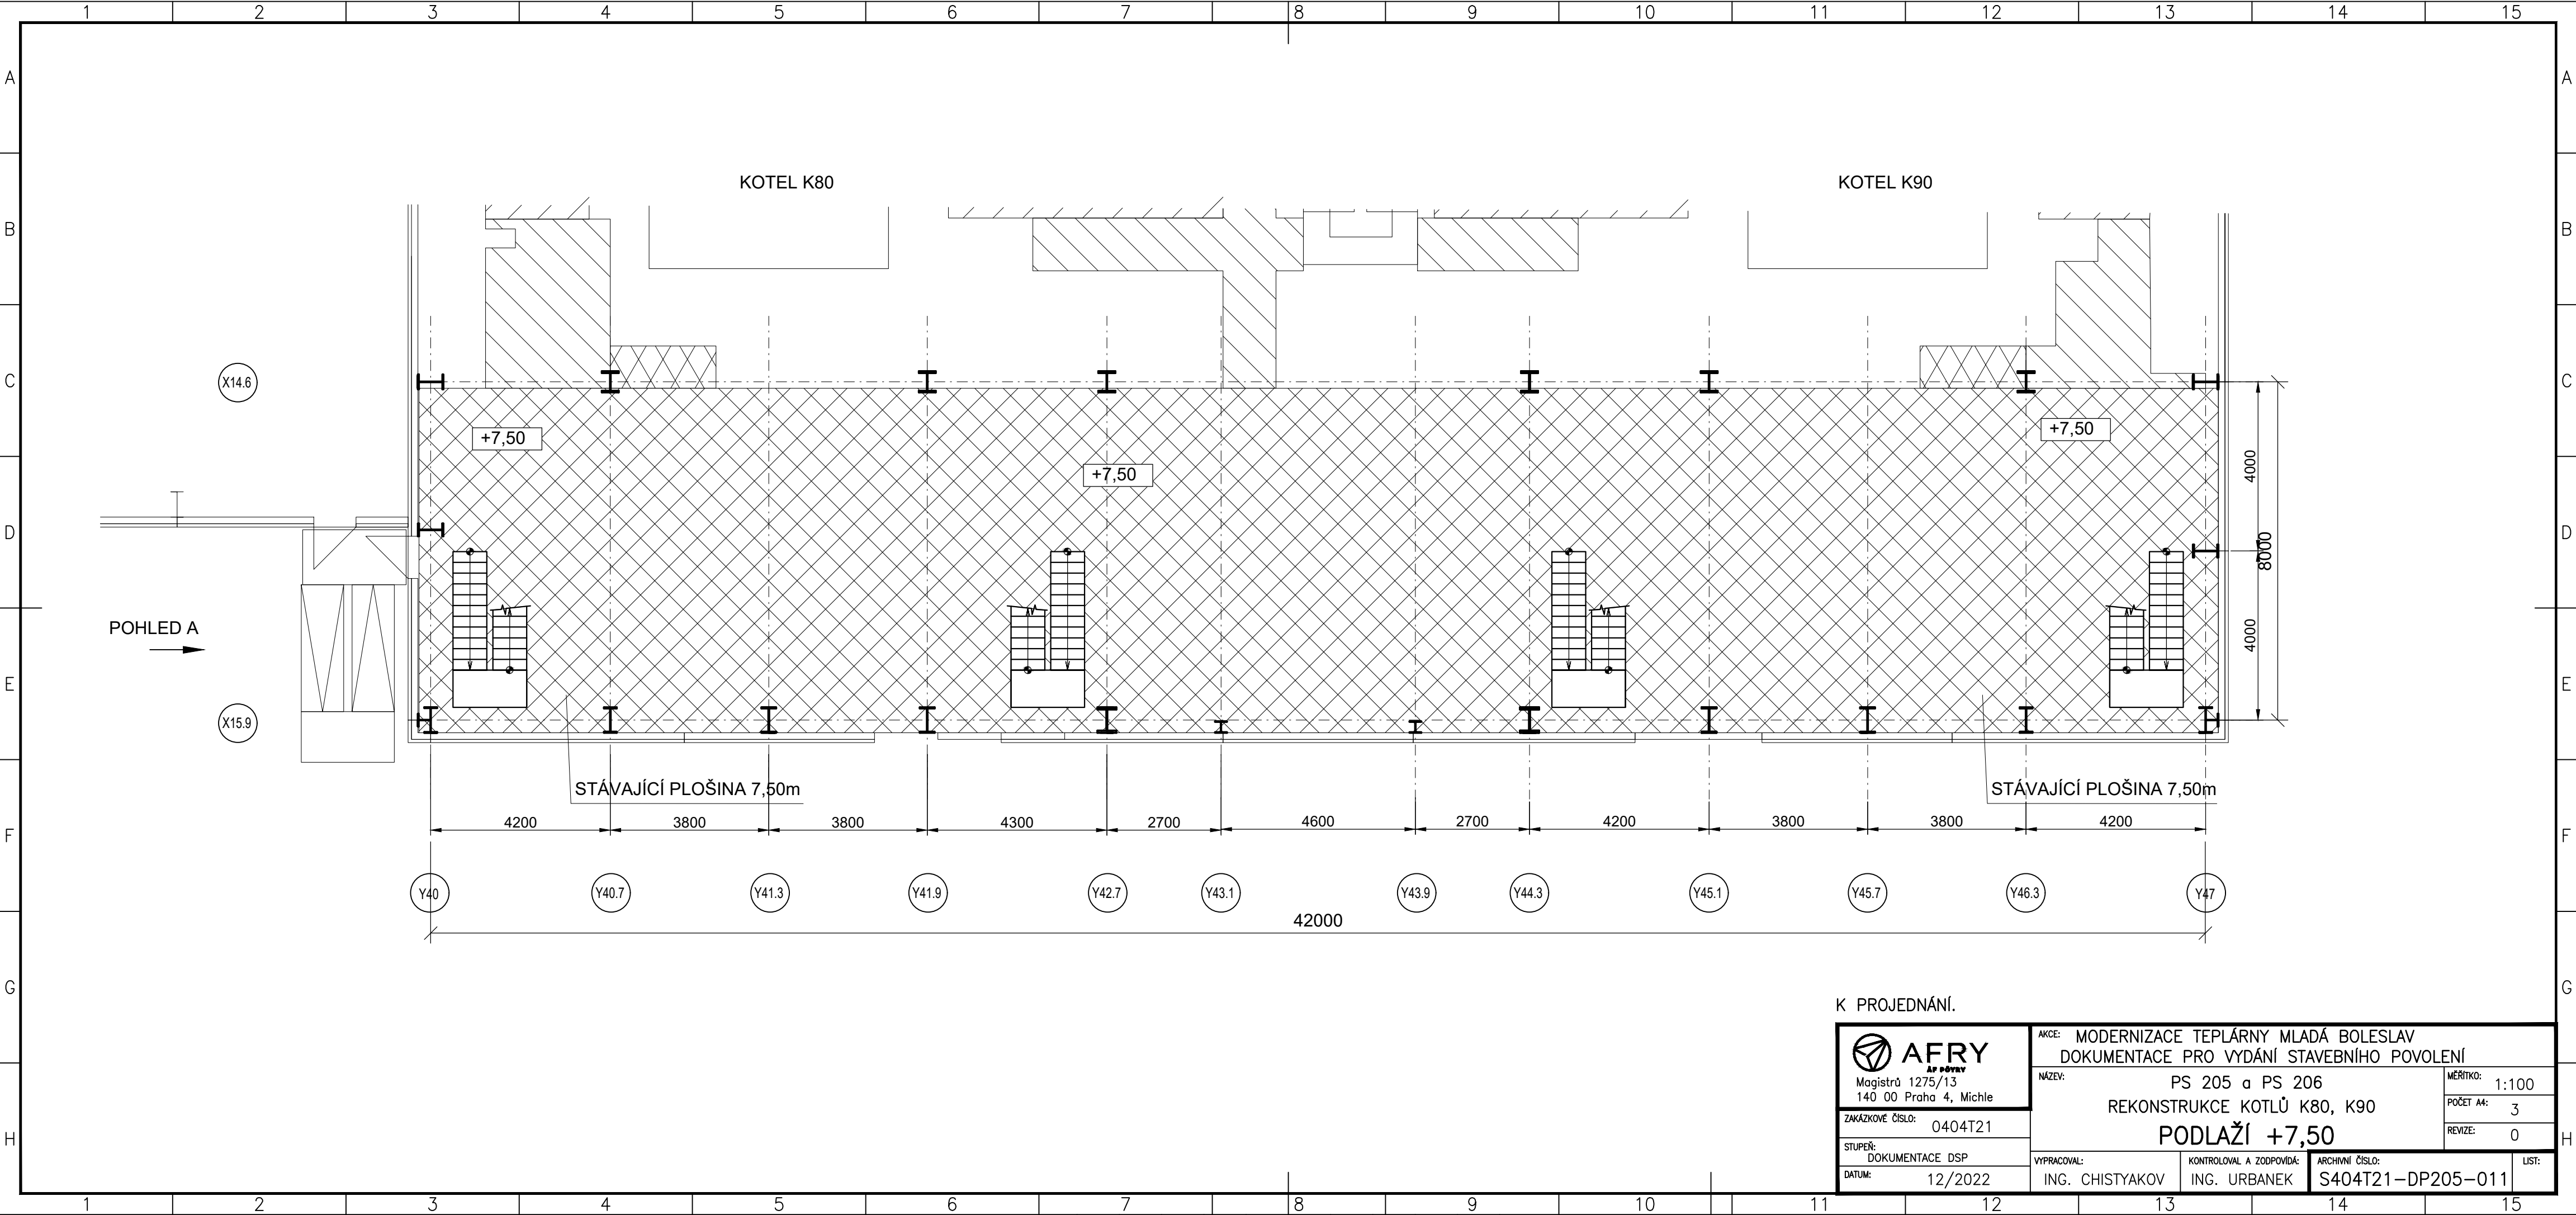

K PROJEDNÁNÍ.

AFRY AP PŘEVY Magistrů 1275/13 140 00 Praha 4, Michle ZAKÁZKOVÉ ČÍSLO: 0404T21 STUPEŇ: DOKUMENTACE DSP DATUM: 12/2022	AKCE: MODERNIZACE TEPLÁRNY MLADÁ BOLESLAV DOKUMENTACE PRO VYDÁNÍ STAVEBNÍHO POVOLENÍ		
	NÁZEV: PS 205 a PS 206 REKONSTRUKCE KOTLŮ K80, K90		MĚŘÍTKO: 1:100
	PODLAŽÍ +7,50		POČET A4: 3
	VYPRACOVAL: ING. CHISTYAKOV		REVIZE: 0
	KONTOLOVAL A ZODPOVÍDÁ: ING. URBANEK		ARCHIVNÍ ČÍSLO: S404T21-DP205-011
		LIST:	