


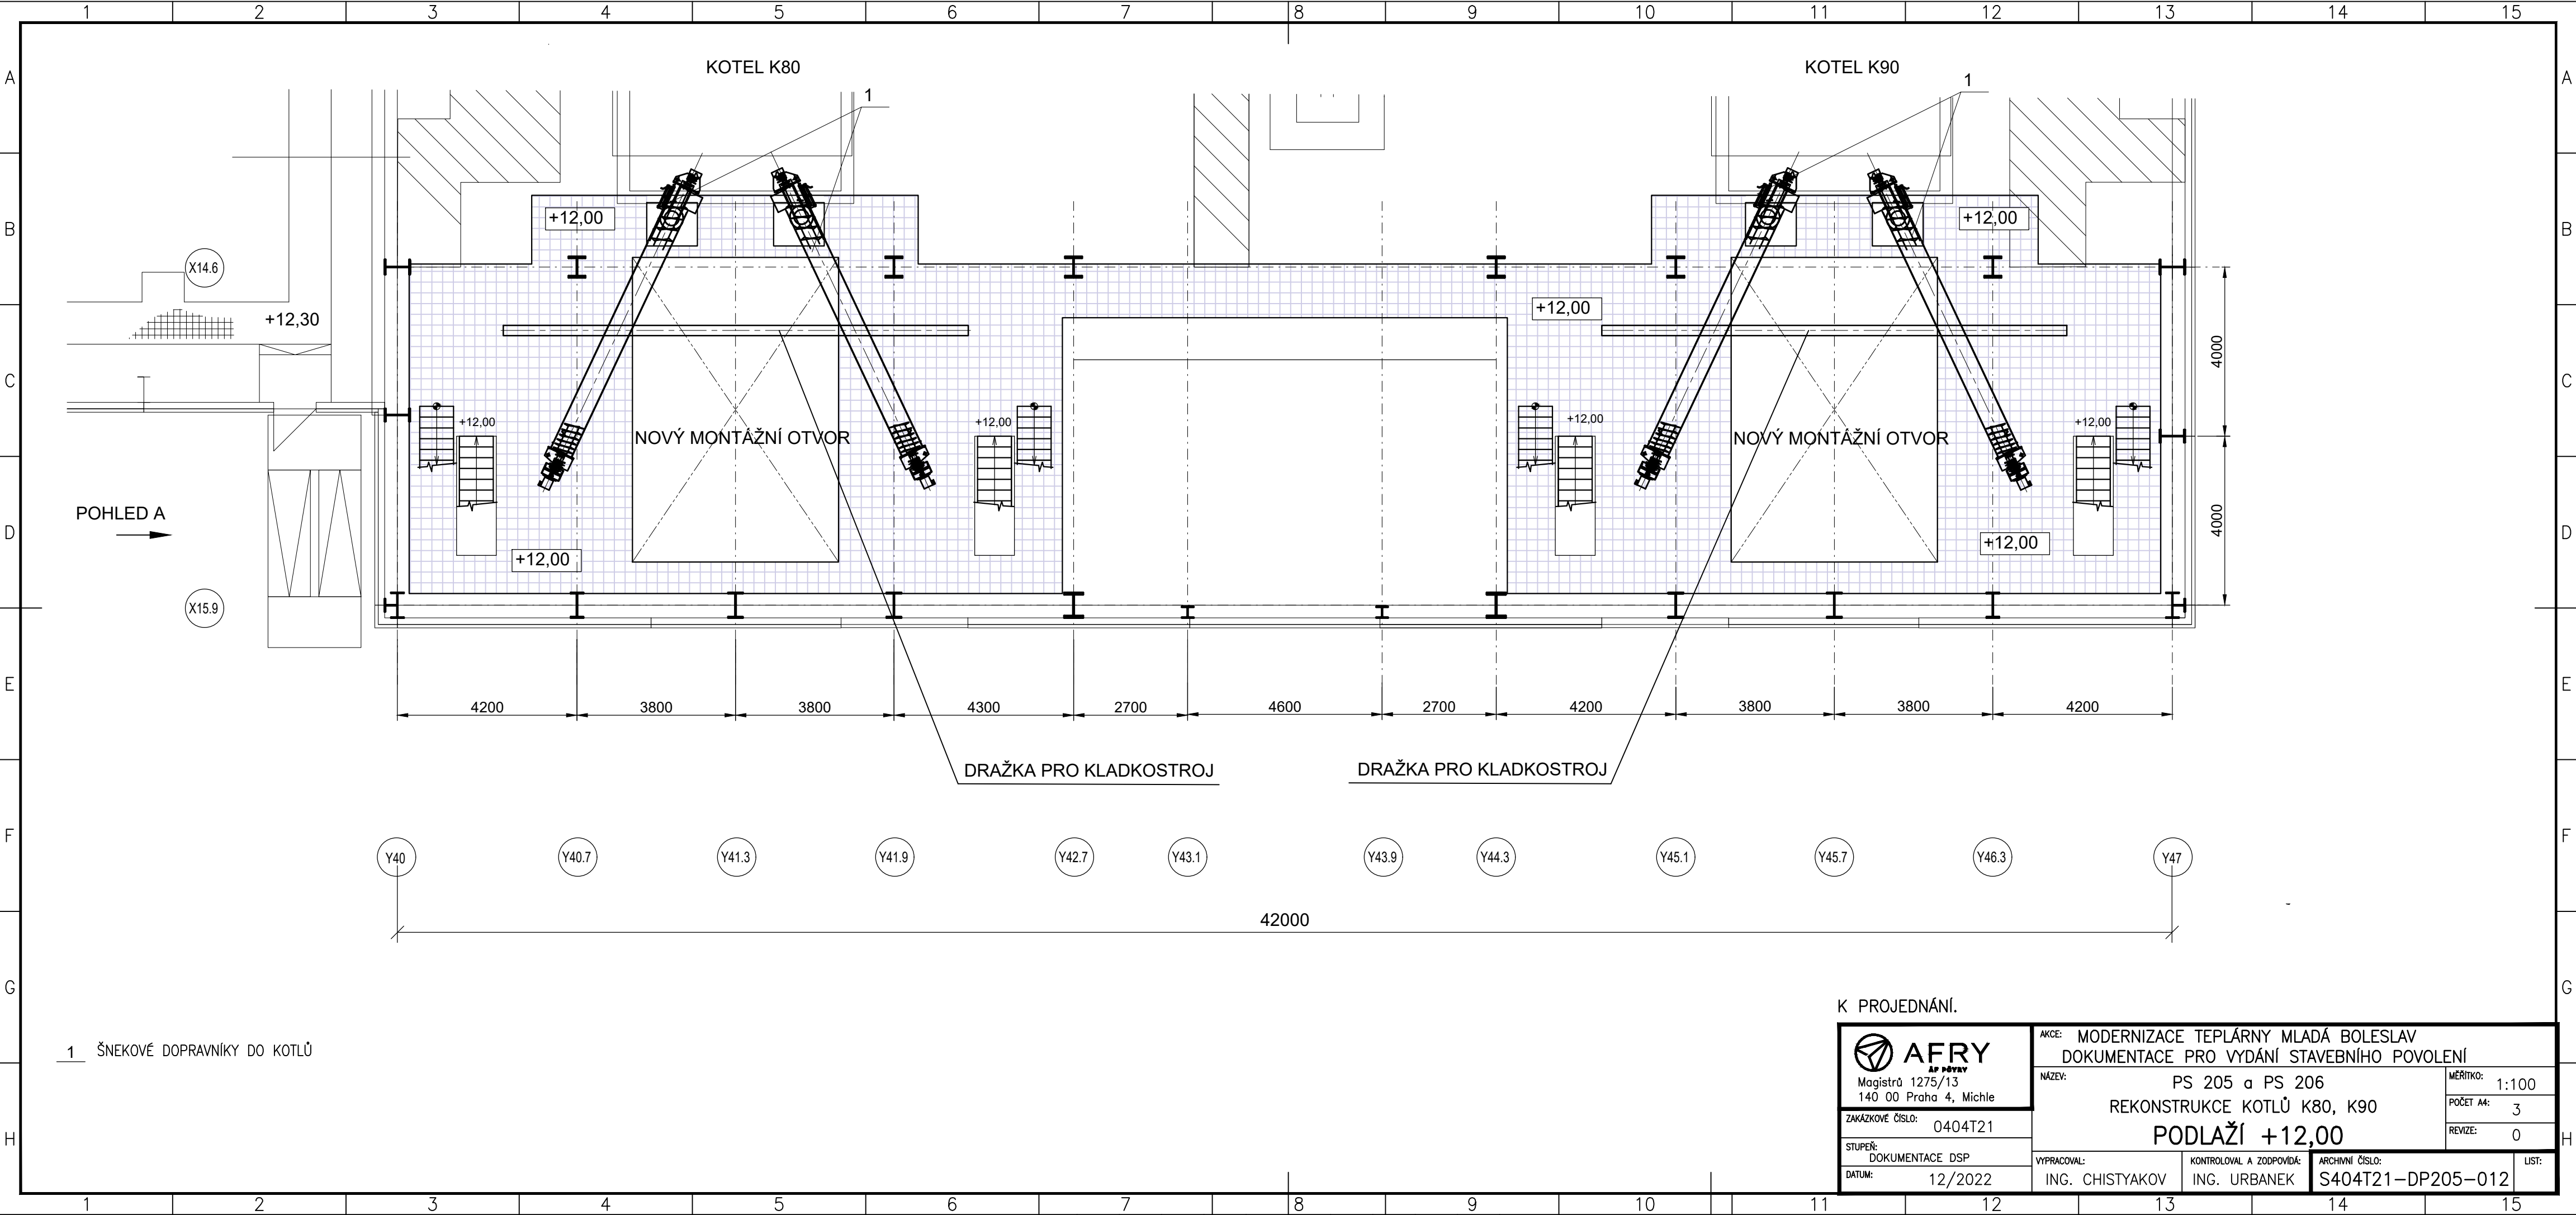

1 ŠNEKOVÉ DOPRAVNÍKY DO KOTLŮ

K PROJEDNÁNÍ.

AFRY AP PŘEVY Magistrů 1275/13 140 00 Praha 4, Michle		AKCE: MODERNIZACE TEPLÁRNY MLADÁ BOLESLAV DOKUMENTACE PRO VYDÁNÍ STAVEBNÍHO POVOLENÍ	
		NÁZEV: PS 205 a PS 206 REKONSTRUKCE KOTLŮ K80, K90 PODLAŽÍ +12,00	MĚŘÍTKO: 1:100 POČET A4: 3 REVIZE: 0
ZAKÁZKOVÉ ČÍSLO: 0404T21		VYPRACOVAL: ING. CHISTYAKOV	KONTROLOVAL A ZODPOVÍDÁ: ING. URBANEK
STUPEŇ: DOKUMENTACE DSP		ARCHIVNÍ ČÍSLO: S404T21-DP205-012	
DATUM: 12/2022		LIST: 1	