


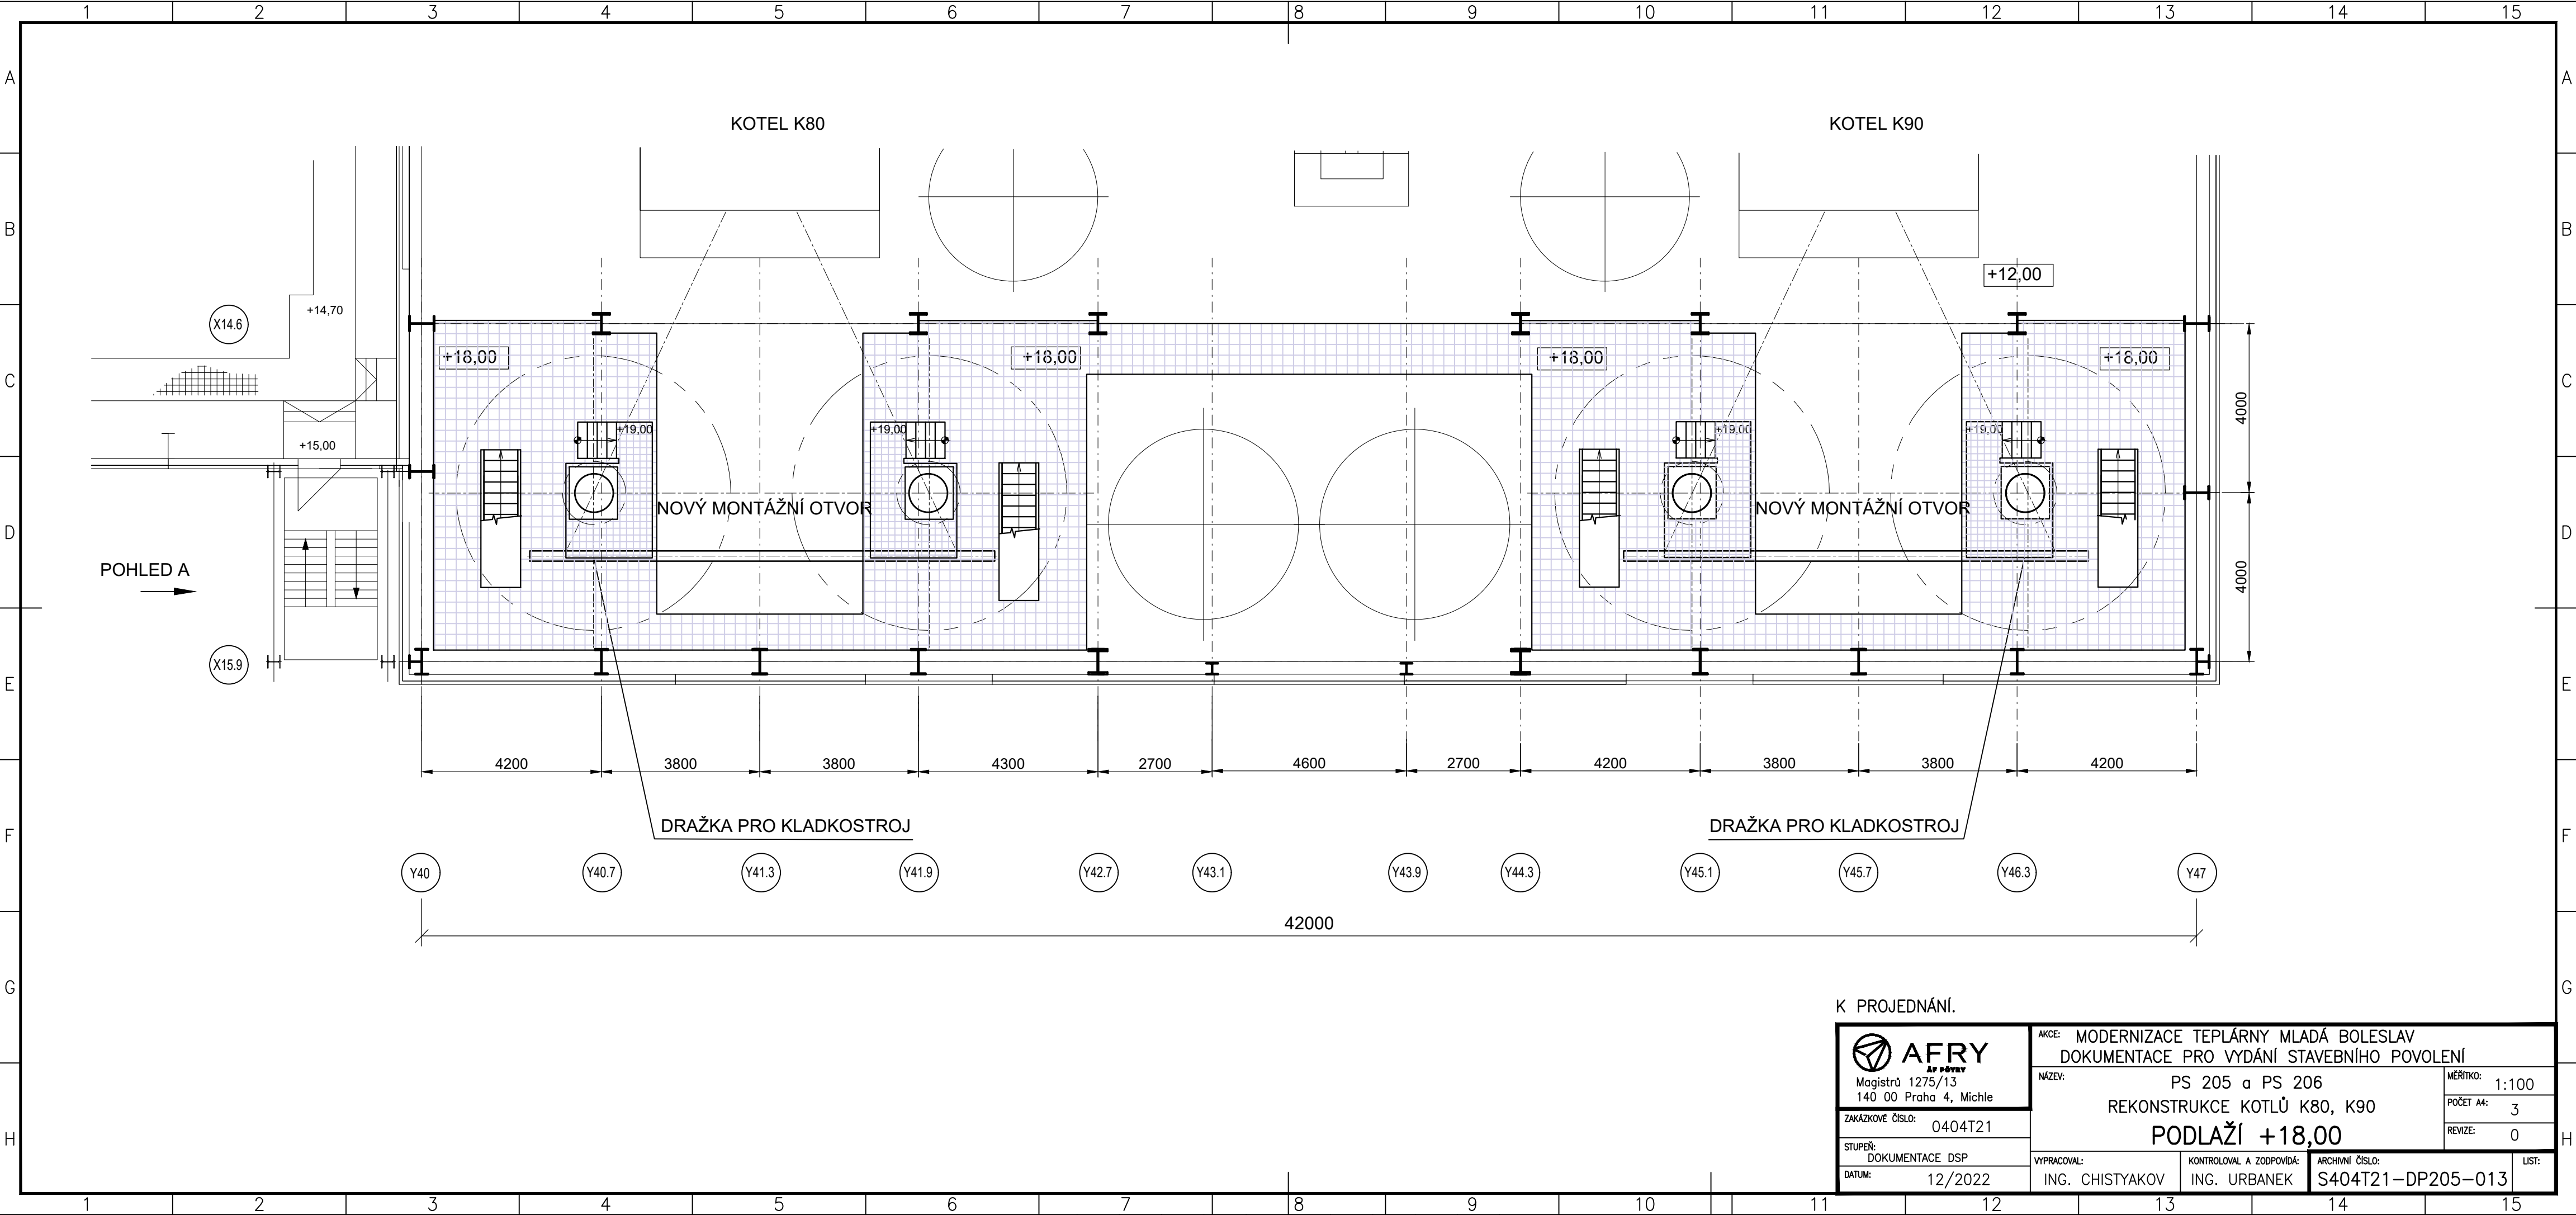

K PROJEDNÁNÍ.

AFRY AP OBRVY Magistrů 1275/13 140 00 Praha 4, Michle ZAKÁZKOVÉ ČÍSLO: 0404T21 STUPEŇ: DOKUMENTACE DSP DATUM: 12/2022	AKCE: MODERNIZACE TEPLÁRNY MLADÁ BOLESLAV			MĚŘÍTKO: 1:100	
	DOKUMENTACE PRO VYDÁNÍ STAVEBNÍHO POVOLENÍ			NÁZEV: PS 205 a PS 206	
	REKONSTRUKCE KOTLŮ K80, K90			POČET A4: 3	
	PODLAŽÍ +18,00			REVIZE: 0	
VYPRACOVAL: ING. CHISTYAKOV		KONTROLOVAL A ZODPOVÍDÁ: ING. URBANEK		ARCHIVNÍ ČÍSLO: S404T21-DP205-013	LIST: 1