


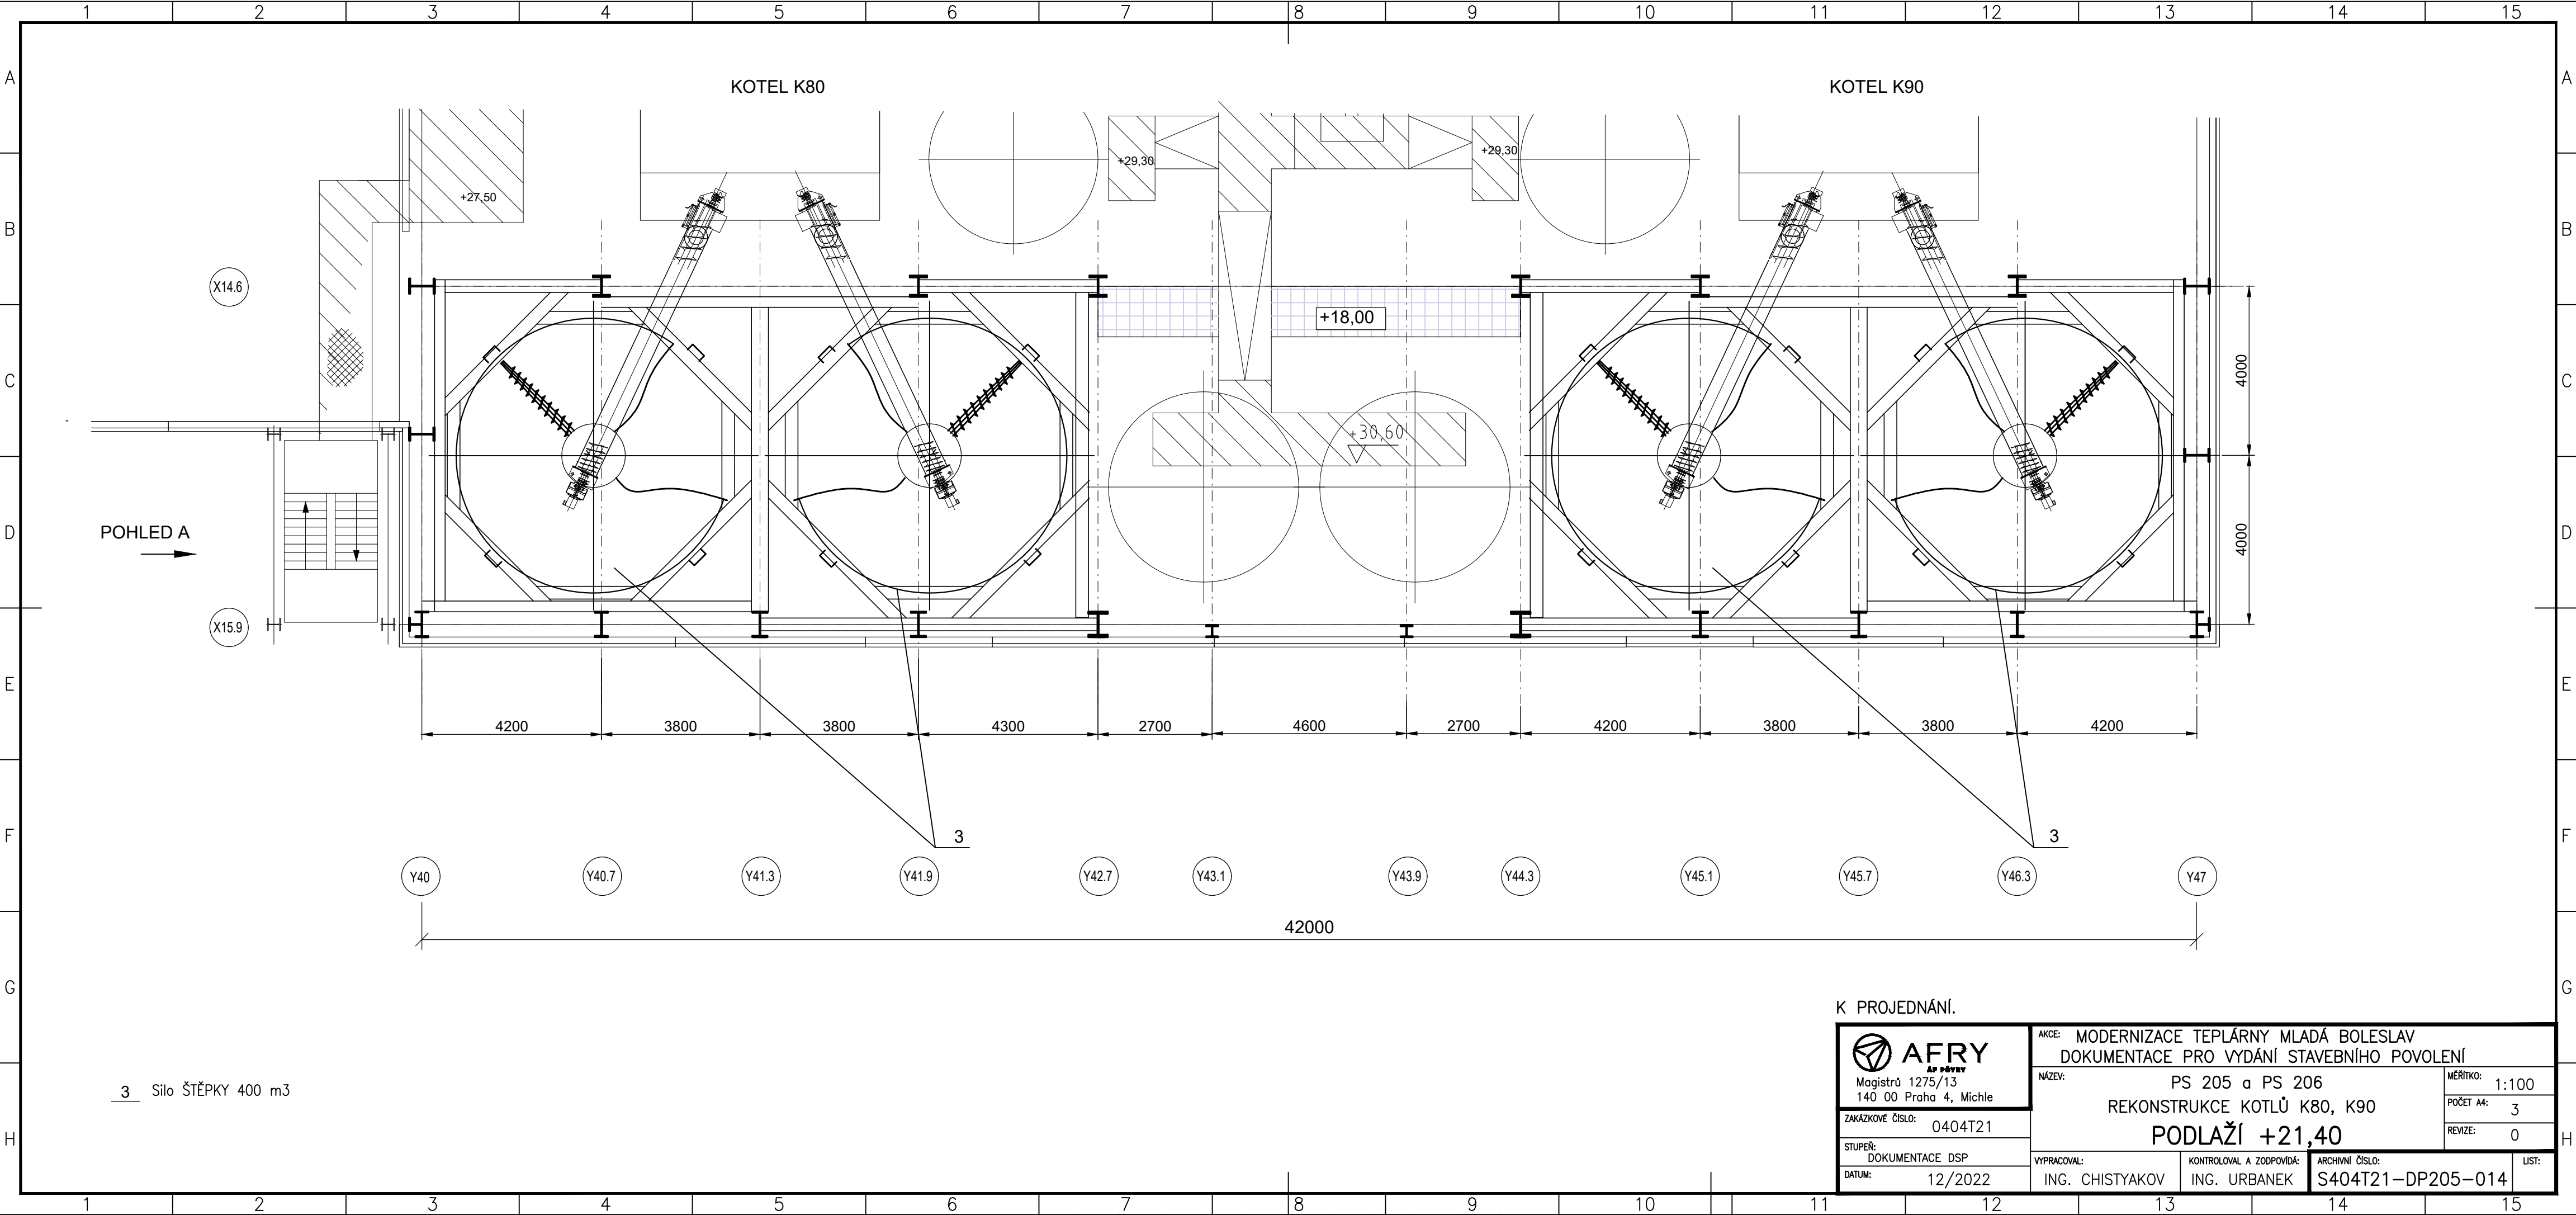

3 Silo ŠTĚPKY 400 m3

K PROJEDNÁNÍ.

AFRY AP DĚVRY Magistrů 1275/13 140 00 Praha 4, Michle <tr><td colspan="2">ZAKÁZKOVÉ ČÍSLO: 0404T21</td><td rowspan="3">AKCE: MODERNIZACE TEPLÁRNY MLADÁ BOLESLAV DOKUMENTACE PRO VYDÁNÍ STAVEBNÍHO POVOLENÍ</td><td rowspan="3">NÁZEV: PS 205 a PS 206 REKONSTRUKCE KOTLŮ K80, K90 PODLAŽÍ +21,40</td><td rowspan="3">MĚŘÍTKO: 1:100 POČET A4: 3 REVIZE: 0</td></tr> <tr><td colspan="2">STUPEŇ: DOKUMENTACE DSP</td></tr> <tr><td colspan="2">DATUM: 12/2022</td></tr> <tr><td colspan="2">VYPRACOVAL: ING. CHISTYAKOV</td><td>KONTOLOVAL A ZODPOVÍDÁ: ING. URBANEK</td><td>ARCHIVNÍ ČÍSLO: S404T21-DP205-014</td><td>LIST:</td></tr>	ZAKÁZKOVÉ ČÍSLO: 0404T21		AKCE: MODERNIZACE TEPLÁRNY MLADÁ BOLESLAV DOKUMENTACE PRO VYDÁNÍ STAVEBNÍHO POVOLENÍ	NÁZEV: PS 205 a PS 206 REKONSTRUKCE KOTLŮ K80, K90 PODLAŽÍ +21,40	MĚŘÍTKO: 1:100 POČET A4: 3 REVIZE: 0	STUPEŇ: DOKUMENTACE DSP		DATUM: 12/2022		VYPRACOVAL: ING. CHISTYAKOV		KONTOLOVAL A ZODPOVÍDÁ: ING. URBANEK	ARCHIVNÍ ČÍSLO: S404T21-DP205-014	LIST:
	ZAKÁZKOVÉ ČÍSLO: 0404T21					AKCE: MODERNIZACE TEPLÁRNY MLADÁ BOLESLAV DOKUMENTACE PRO VYDÁNÍ STAVEBNÍHO POVOLENÍ	NÁZEV: PS 205 a PS 206 REKONSTRUKCE KOTLŮ K80, K90 PODLAŽÍ +21,40	MĚŘÍTKO: 1:100 POČET A4: 3 REVIZE: 0						
	STUPEŇ: DOKUMENTACE DSP													
	DATUM: 12/2022													
VYPRACOVAL: ING. CHISTYAKOV		KONTOLOVAL A ZODPOVÍDÁ: ING. URBANEK	ARCHIVNÍ ČÍSLO: S404T21-DP205-014	LIST:										