


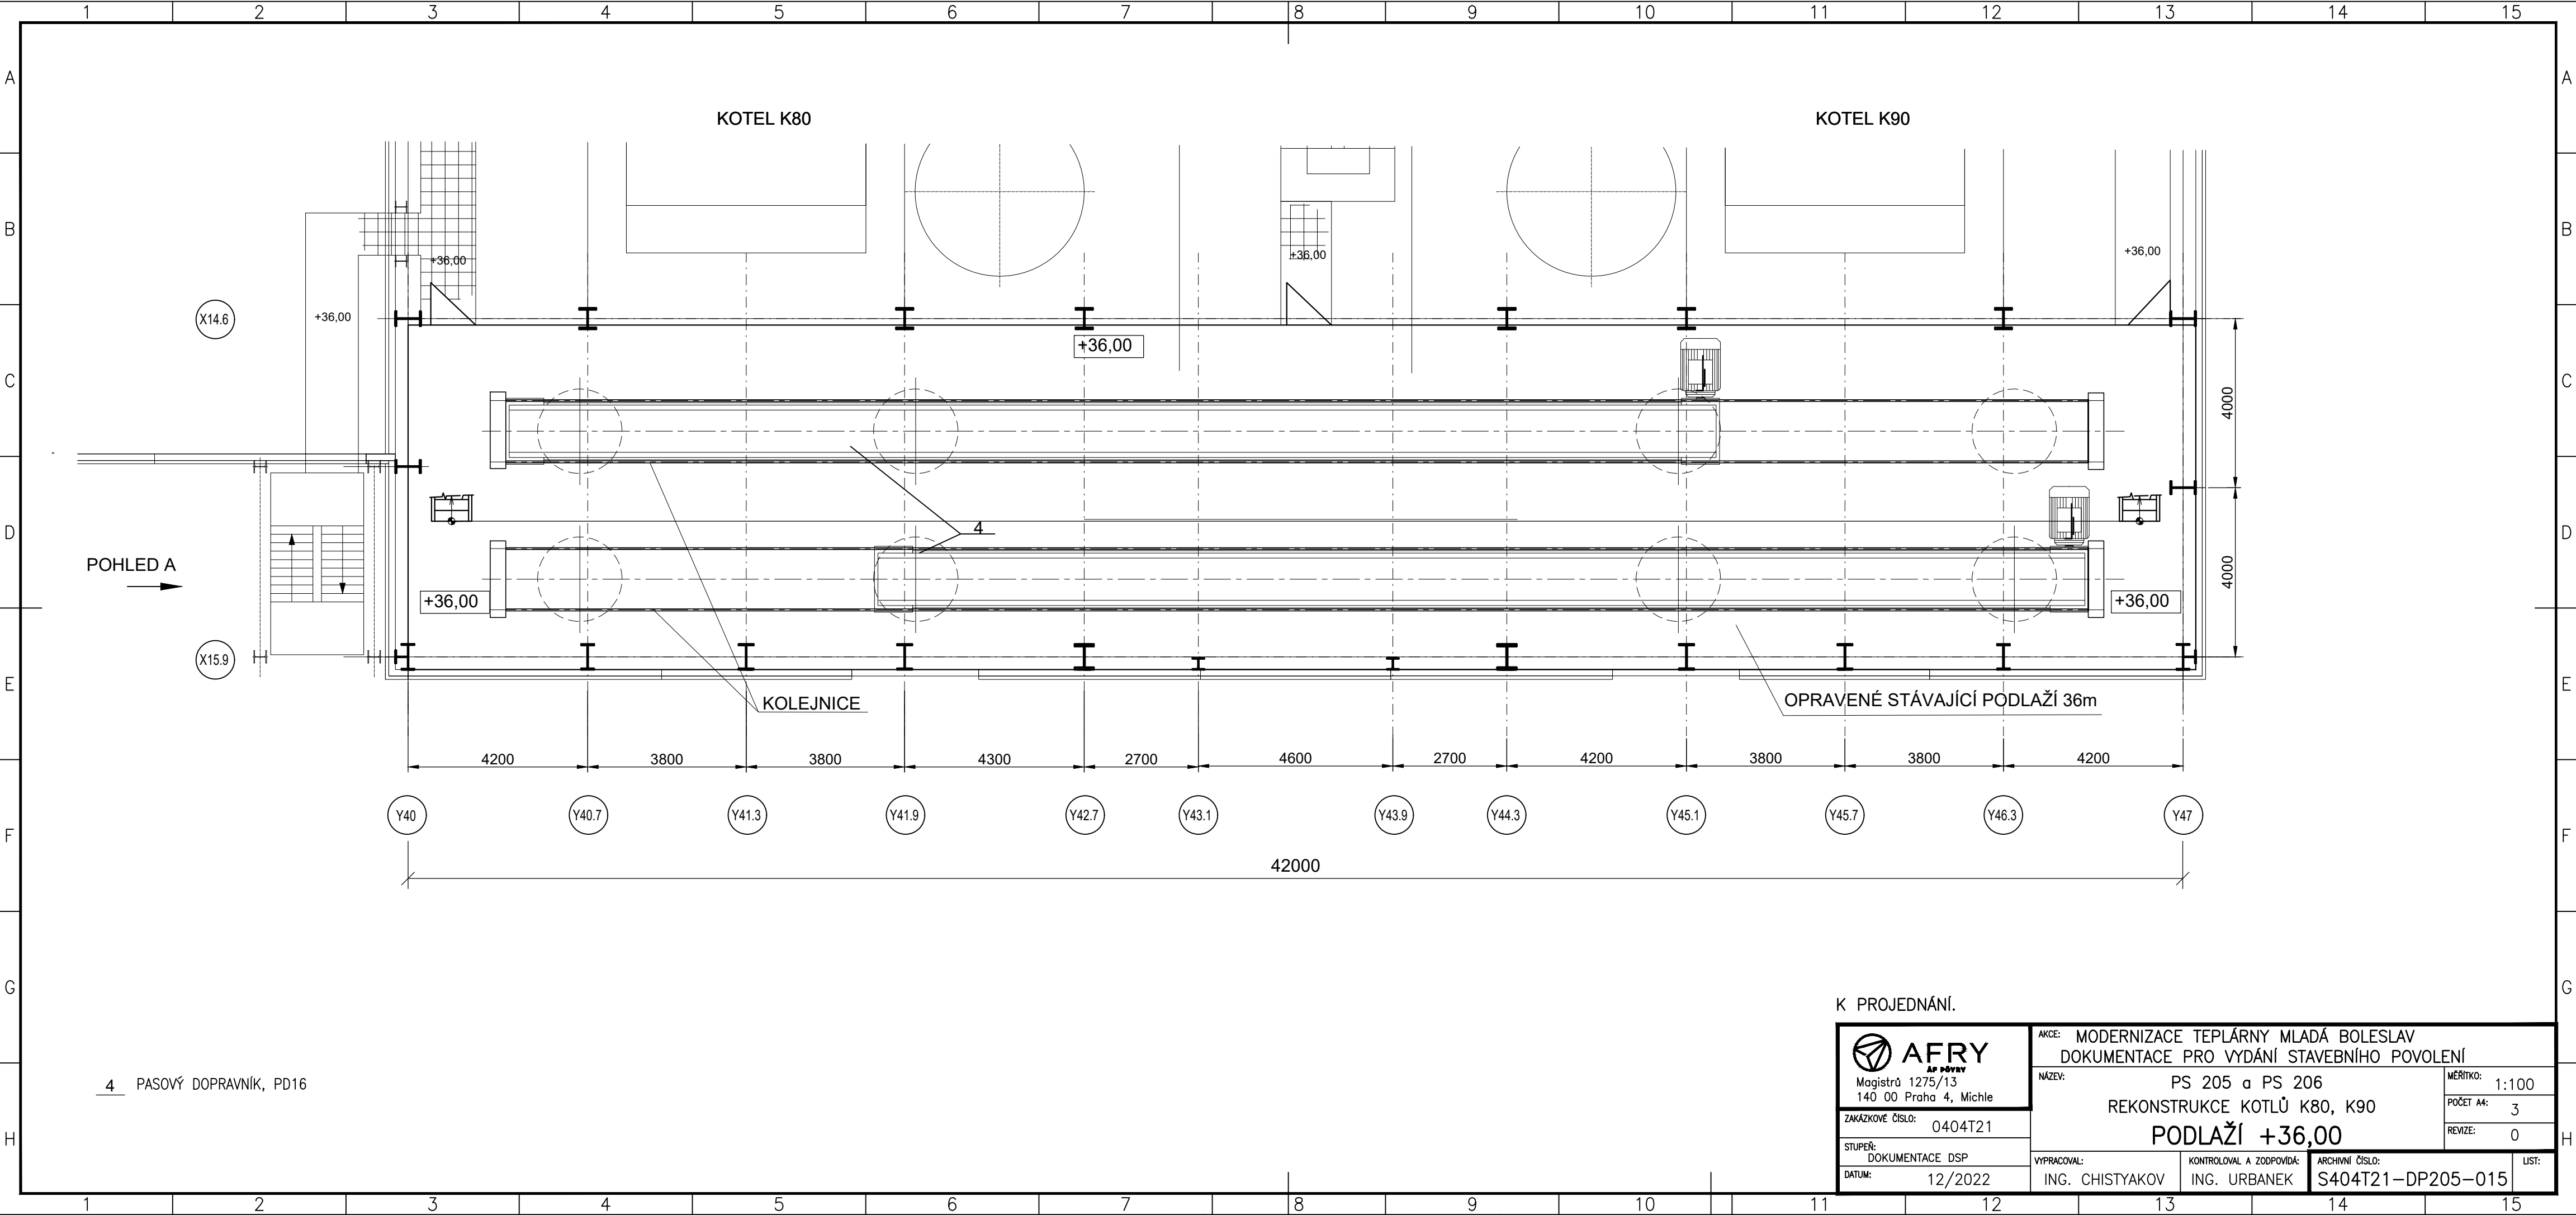

POHLED A
→

4 PASOVÝ DOPRAVNÍK, PD16

K PROJEDNÁNÍ.

AFRY AP DĚVRY Magistrů 1275/13 140 00 Praha 4, Michle ZAKÁZKOVÉ ČÍSLO: 0404T21 STUPEŇ: DOKUMENTACE DSP DATUM: 12/2022	AKCE: MODERNIZACE TEPLÁRNY MLADÁ BOLESLAV				
	DOKUMENTACE PRO VYDÁNÍ STAVEBNÍHO POVOLENÍ				
	NÁZEV: PS 205 a PS 206		MĚŘÍTKO: 1:100		
	REKONSTRUKCE KOTLŮ K80, K90		POČET A4: 3		
PODLAŽÍ +36,00		REVIZE: 0			
VYPRACOVAL: ING. CHISTYAKOV		Kontroloval a zodpovídá: ING. URBANEK		ARCHIVNÍ ČÍSLO: S404T21-DP205-015	LIST: 1