


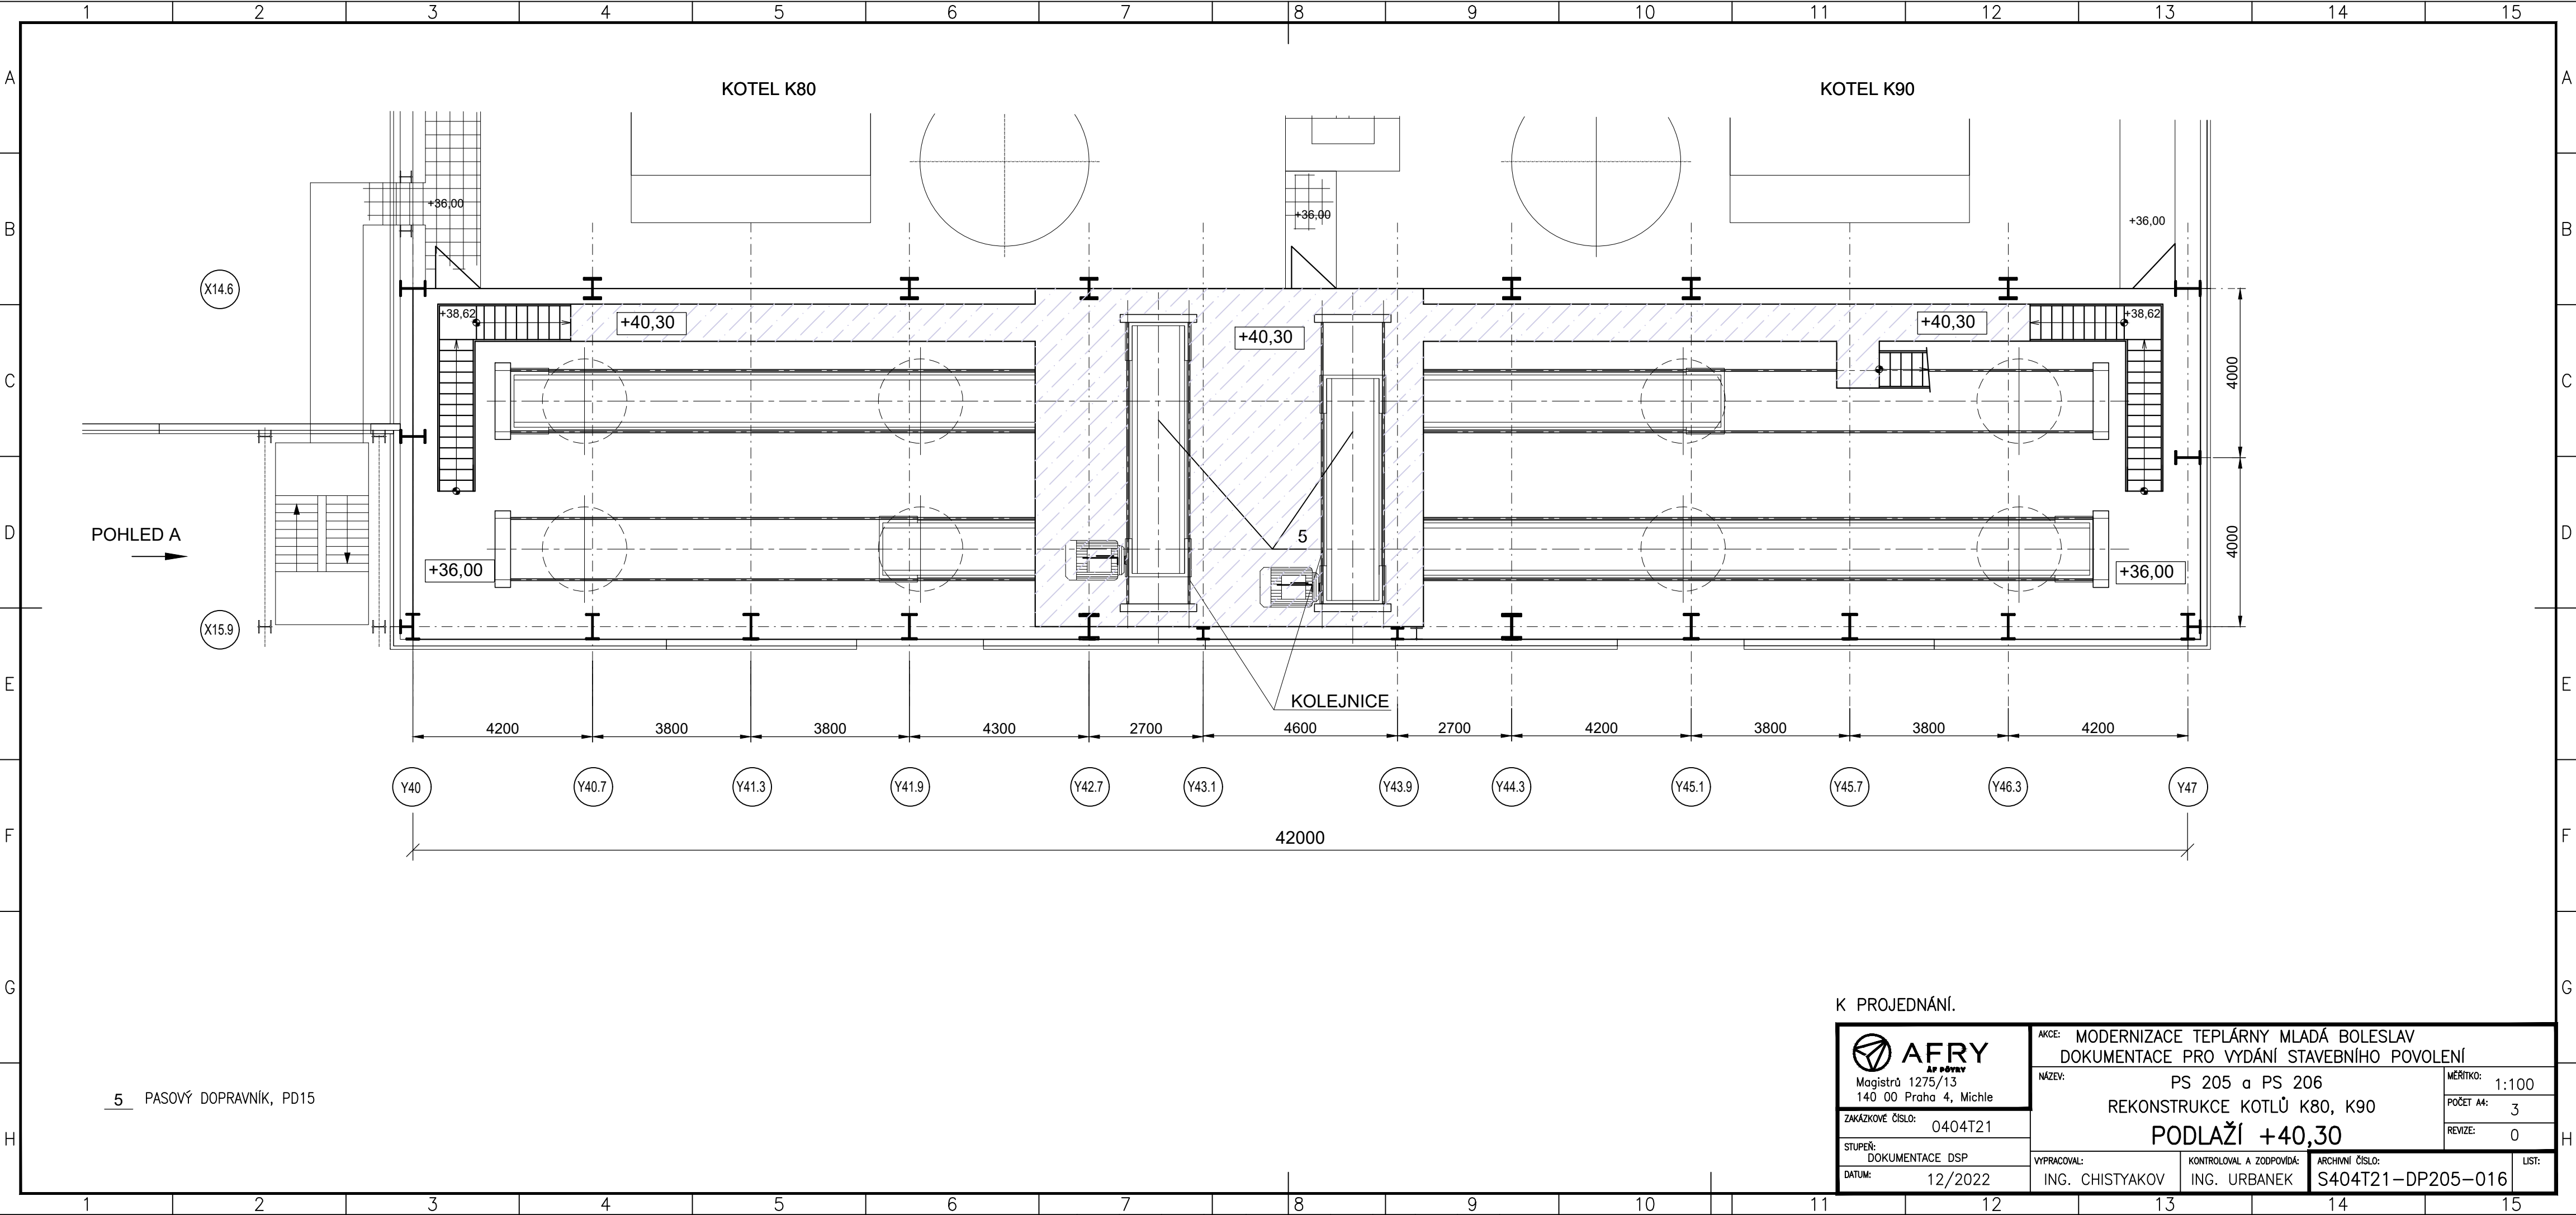

POHLED A
→

5 PASOVÝ DOPRAVNÍK, PD15

K PROJEDNÁNÍ.

AFRY AP PŘEVY Magistrů 1275/13 140 00 Praha 4, Michle ZAKÁZKOVÉ ČÍSLO: 0404T21 STUPEŇ: DOKUMENTACE DSP DATUM: 12/2022	AKCE: MODERNIZACE TEPLÁRNY MLADÁ BOLESLAV DOKUMENTACE PRO VYDÁNÍ STAVEBNÍHO POVOLENÍ			NÁZEV: PS 205 a PS 206 REKONSTRUKCE KOTLŮ K80, K90		MĚŘÍTKO: 1:100
	PODLAŽÍ +40,30			POČET A4: 3		REVIZE: 0
	VYPRACOVAL: ING. CHISTYAKOV		Kontroloval a zodpovídá: ING. URBANEK		ARCHIVNÍ ČÍSLO: S404T21-DP205-016	
					LIST:	