


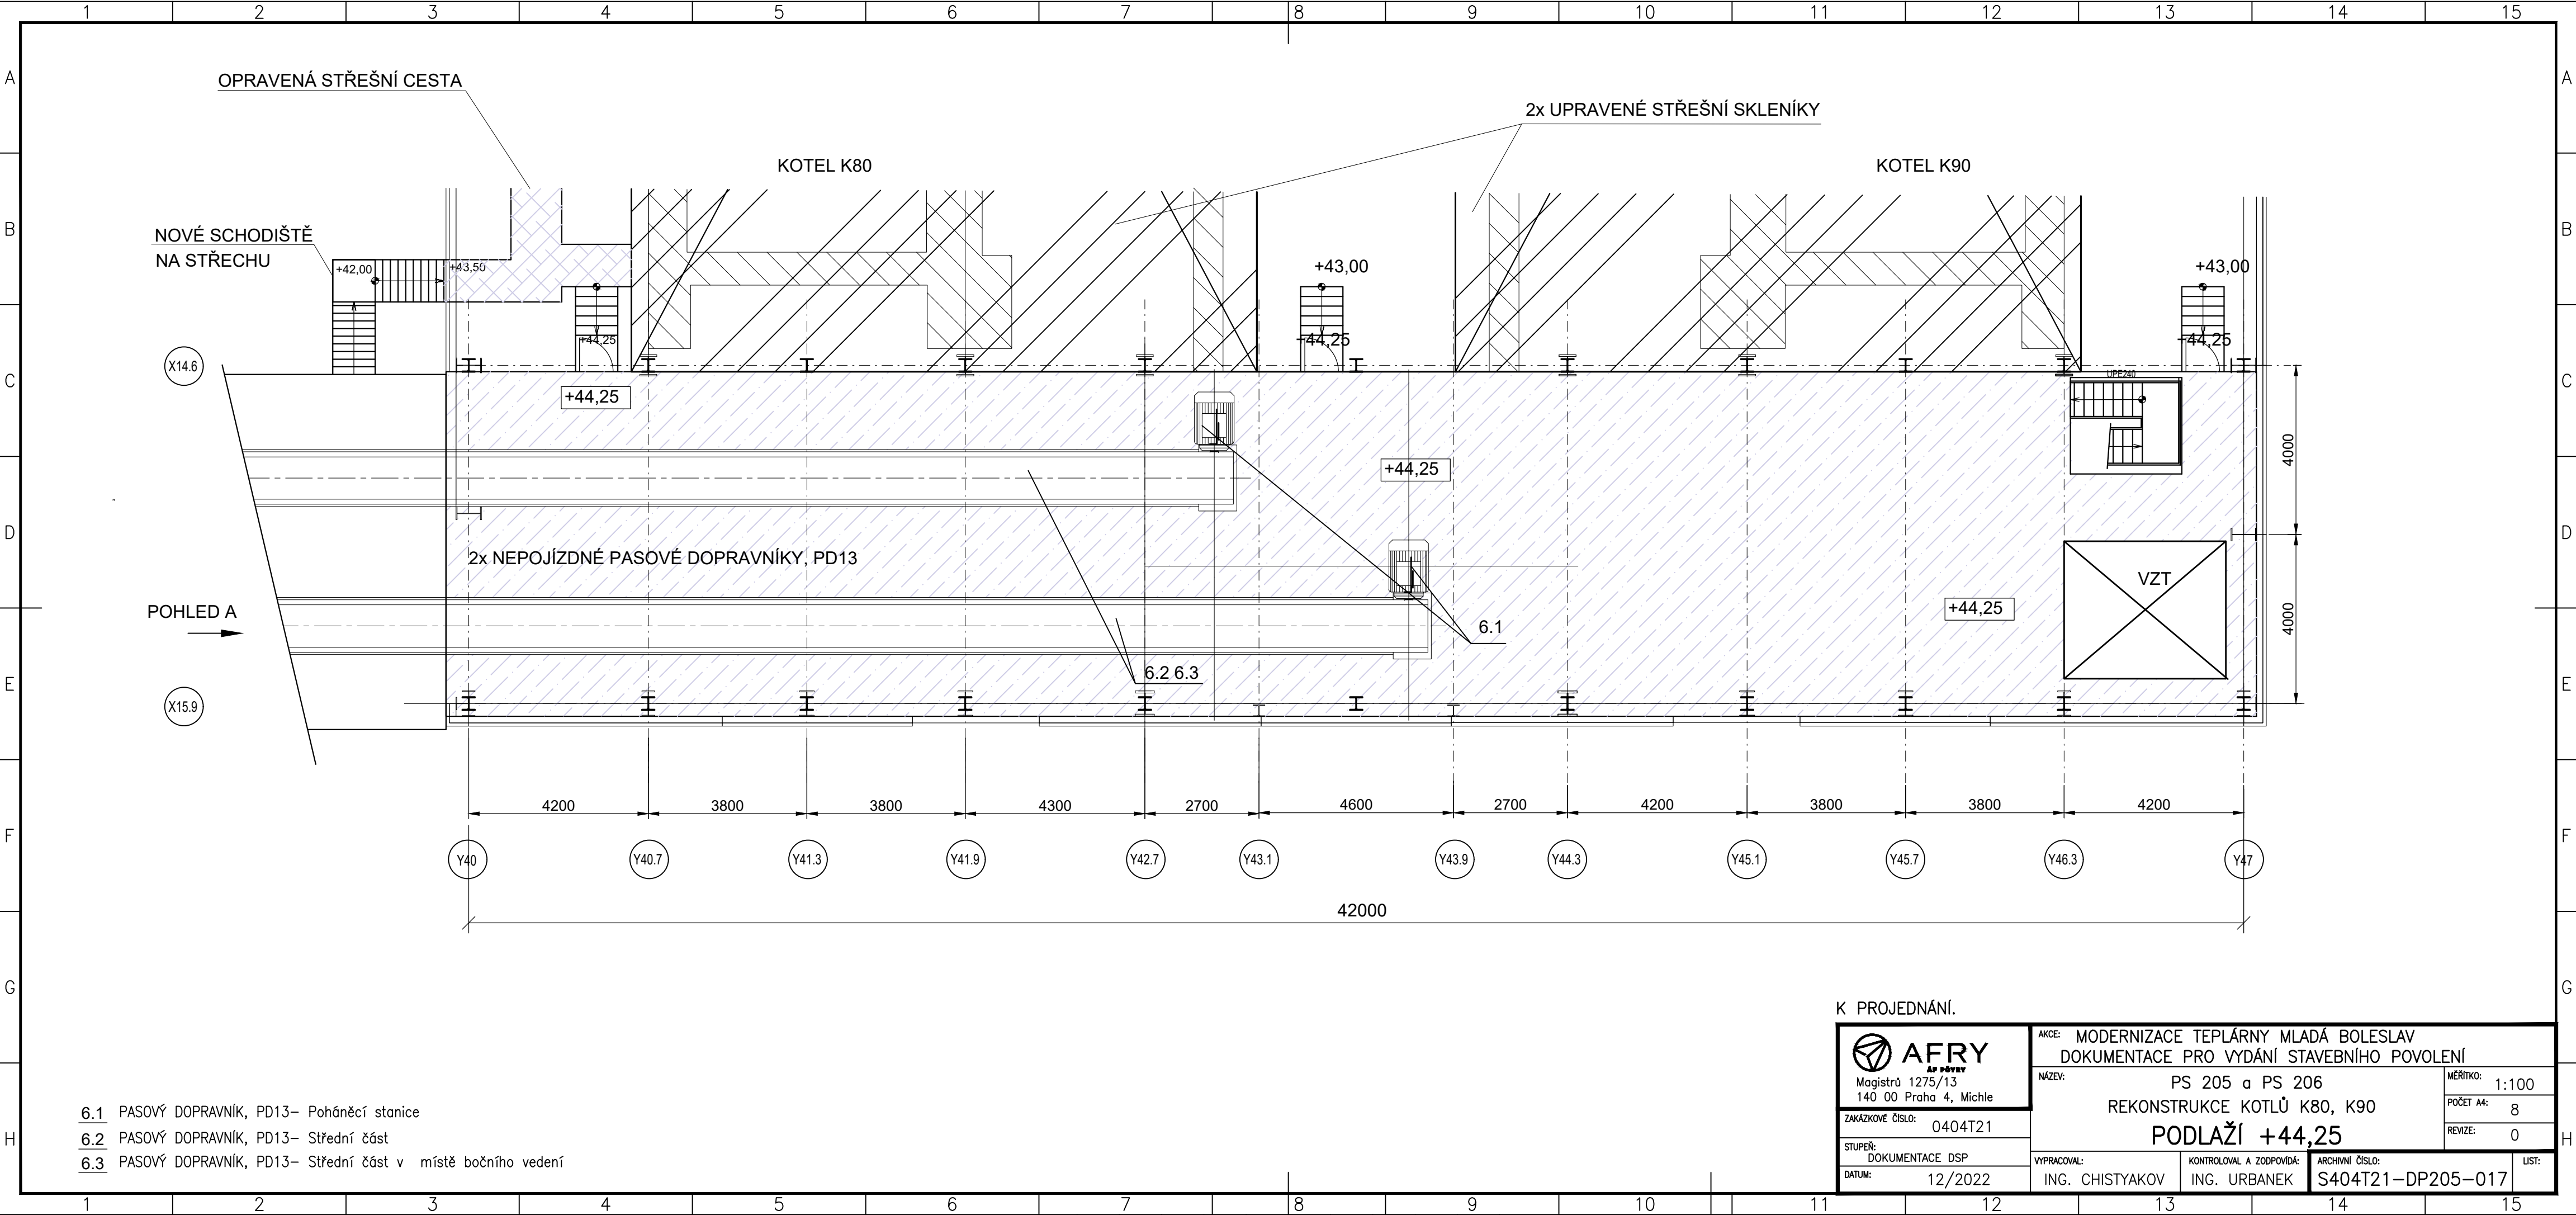

- 6.1 PASOVÝ DOPRAVNÍK, PD13– Poháněcí stanice
6.2 PASOVÝ DOPRAVNÍK, PD13– Střední část
6.3 PASOVÝ DOPRAVNÍK, PD13– Střední část v místě bočního vedení

K PROJEDNÁNÍ.

 AFRY a.s. PRAHA Magistrů 1275/13 140 00 Praha 4, Michle		AKCE: MODERNIZACE TEPLÁRNY MLADÁ BOLESLAV DOKUMENTACE PRO VYDÁNÍ STAVEBNÍHO POVOLENÍ			
		NÁZEV: PS 205 a PS 206 REKONSTRUKCE KOTLŮ K80, K90 PODLAŽÍ +44,25			MĚŘÍTKO: 1:100
					POČET A4: 8
					REVIZE: 0
ZAKÁZKOVÉ ČÍSLO: 0404T21		VYPRACOVAL: ING. CHISTYAKOV	KONTROLOVAL A ZODPOVÍDÁ: ING. URBANEK	ARCHIVNÍ ČÍSLO: S404T21-DP205-017	LIST:
STUPEŇ: DOKUMENTACE DSP					
DATUM: 12/2022					