


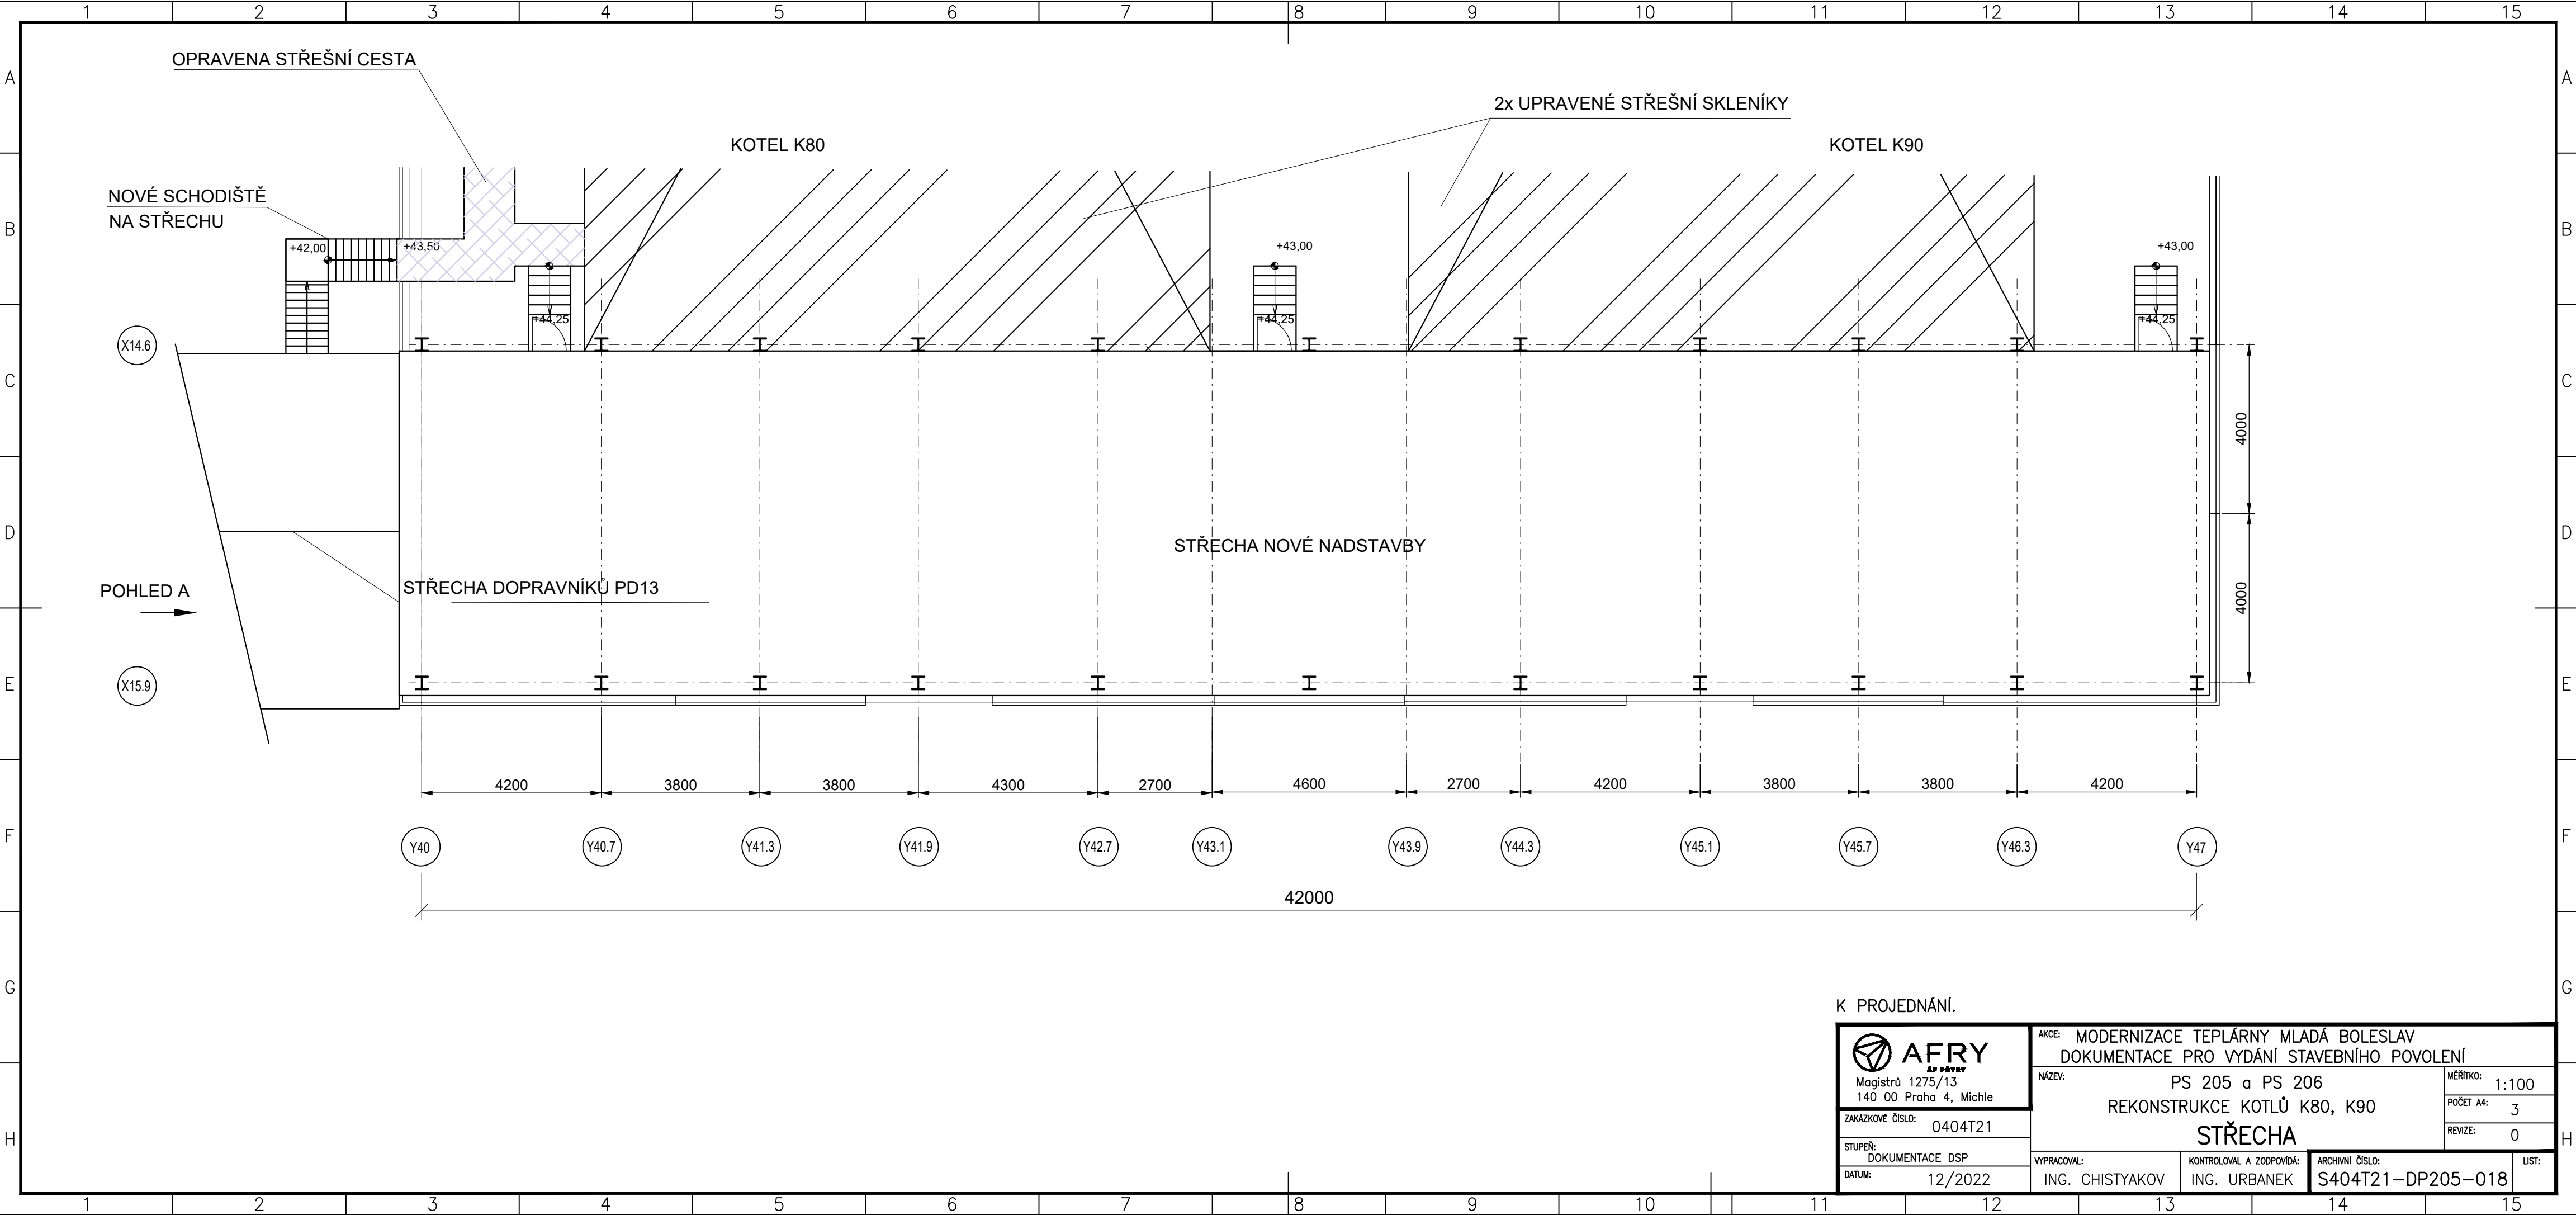

AFRY AP DĚVBY Magistrů 1275/13 140 00 Praha 4, Michle	AKCE: MODERNIZACE TEPLÁRNY MLADÁ BOLESLAV	
	DOKUMENTACE PRO VYDÁNÍ STAVEBNÍHO POVOLENÍ	
ZAKÁZKOVÉ ČÍSLO: 0404T21	NÁZEV: PS 205 a PS 206	
	REKONSTRUKCE KOTLŮ K80, K90	
STUPEŇ: DOKUMENTACE DSP	MĚŘÍTKO: 1:100	
DATUM: 12/2022	POČET A4: 3	
	REVIZE: 0	
	VYPRACOVAL: ING. CHISTYAKOV	KONTROLOVAL A ZODPOVÍDÁ: ARCHIVNÍ ČÍSLO: S404T21-DP205-018
	ING. URBANEK	LIST: