



ŘEZ V ŘADĚ Y40

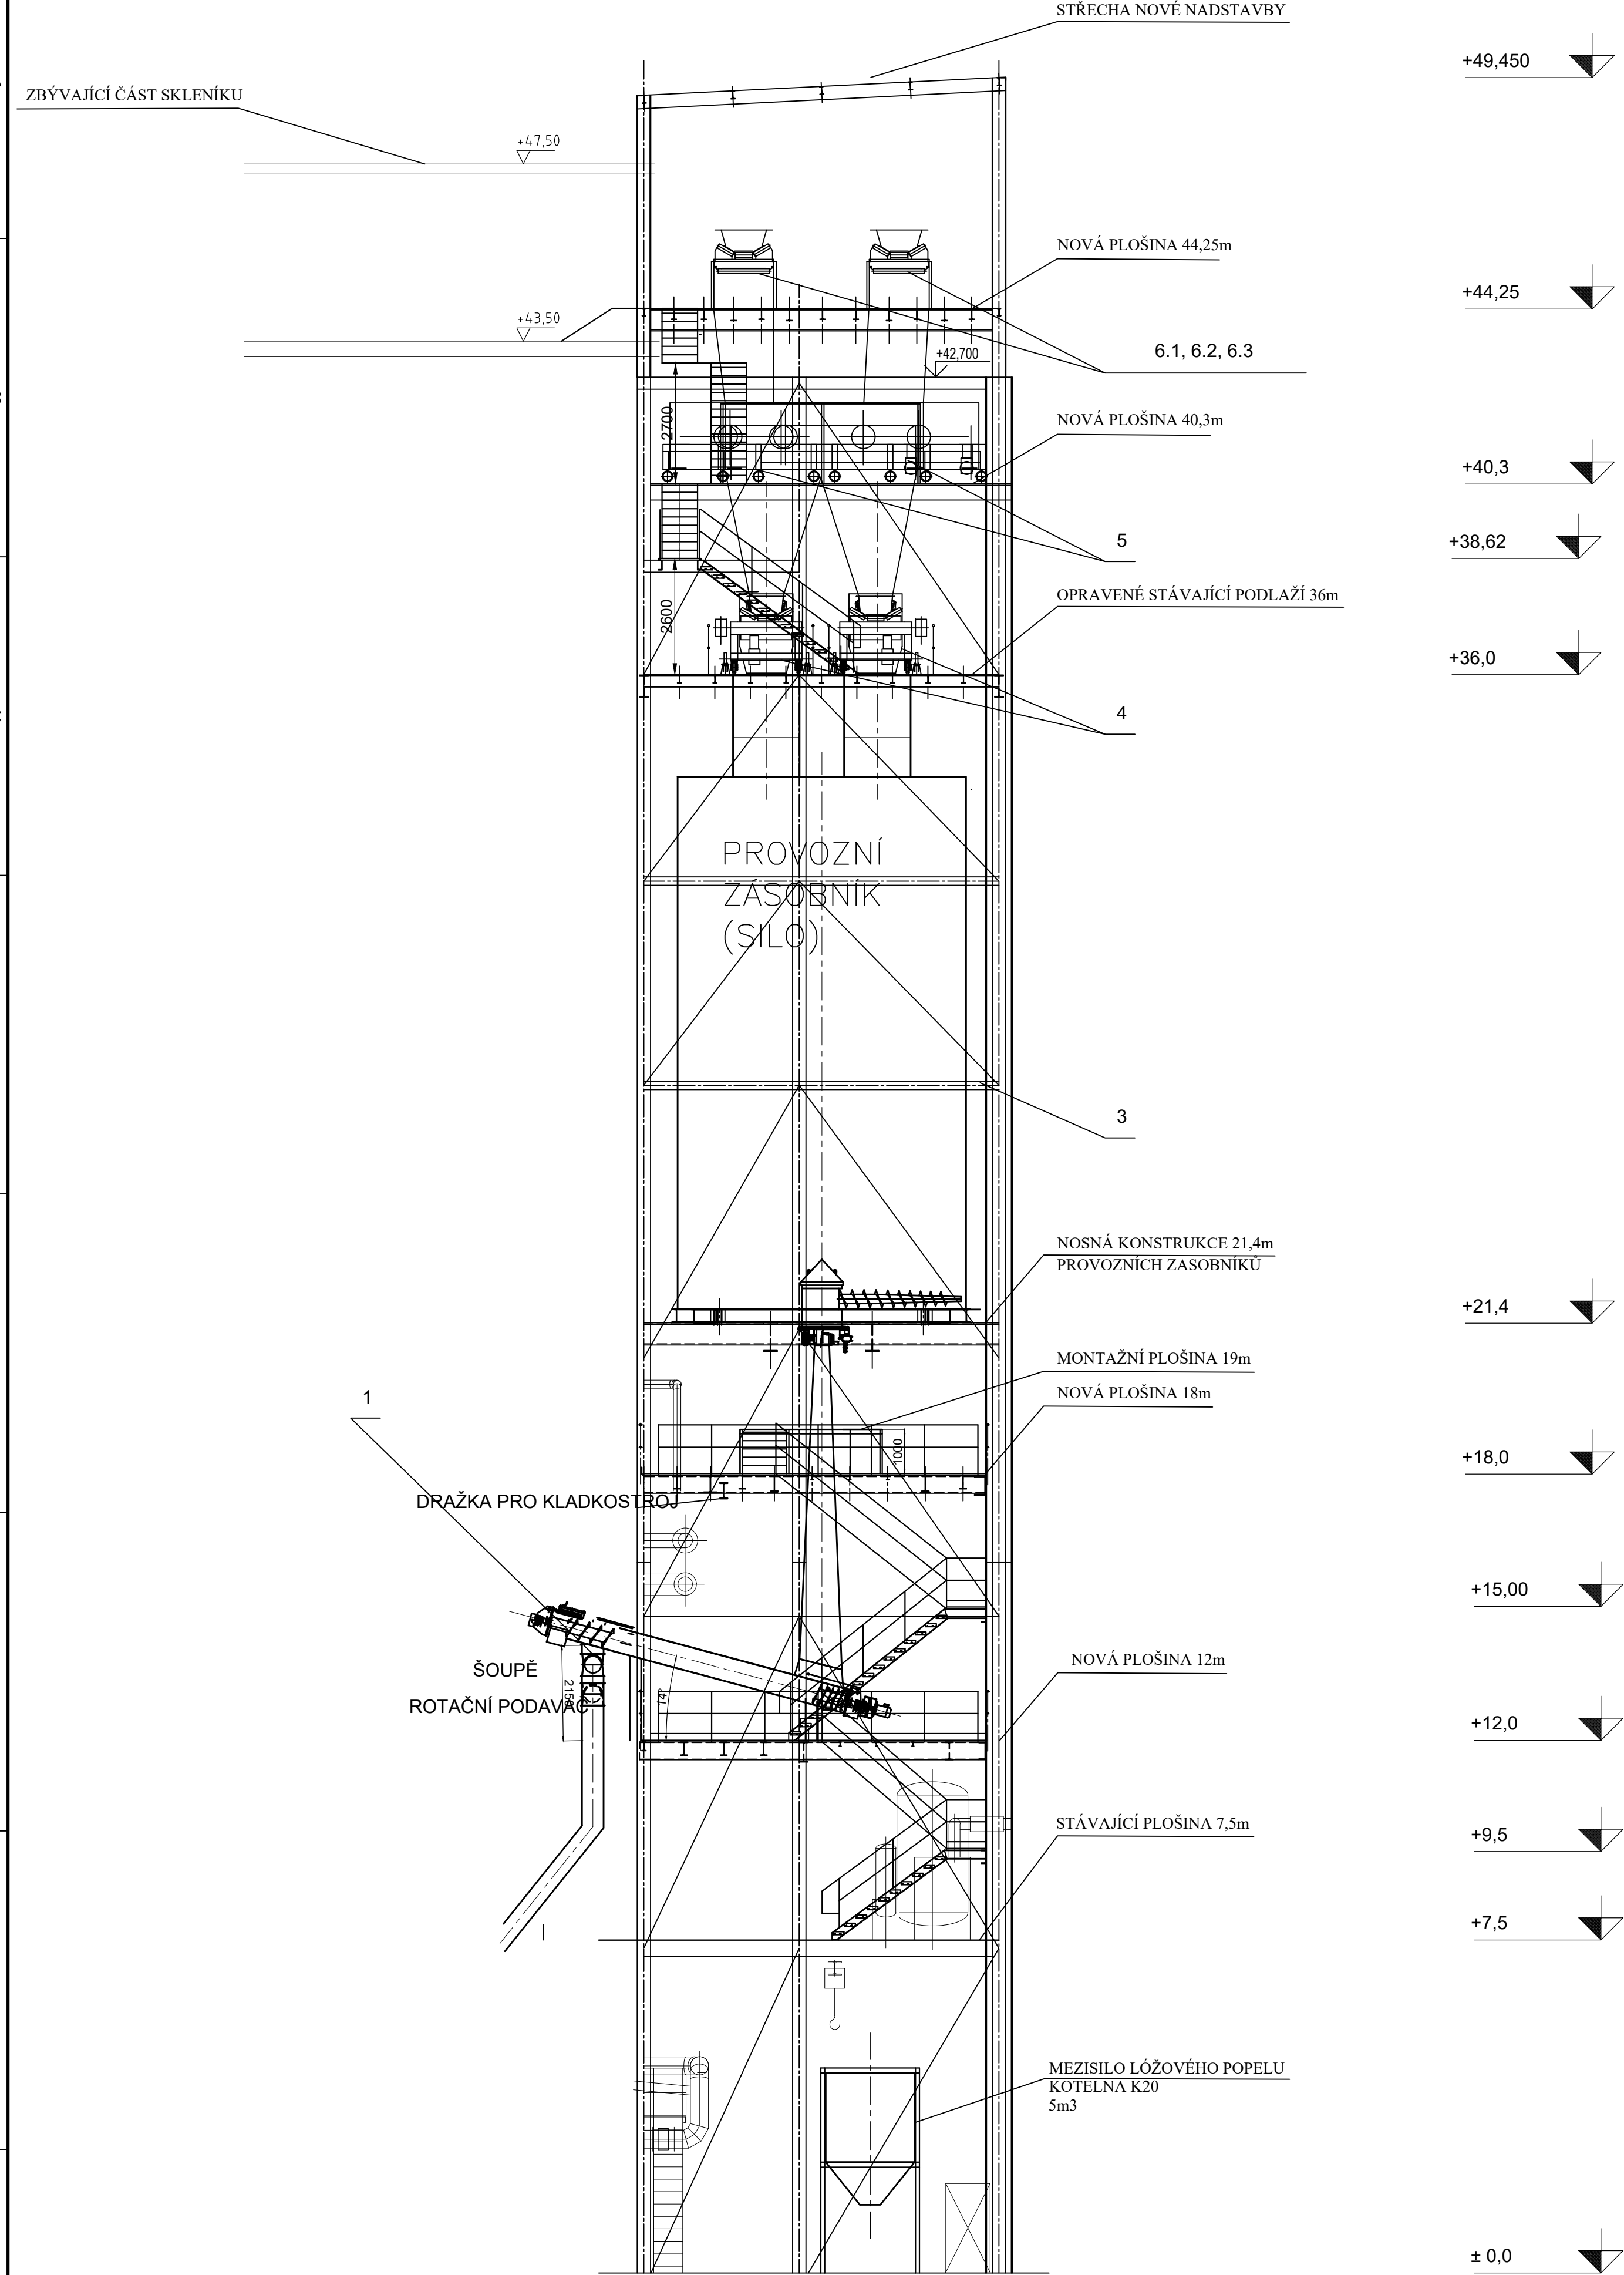

POHLED A

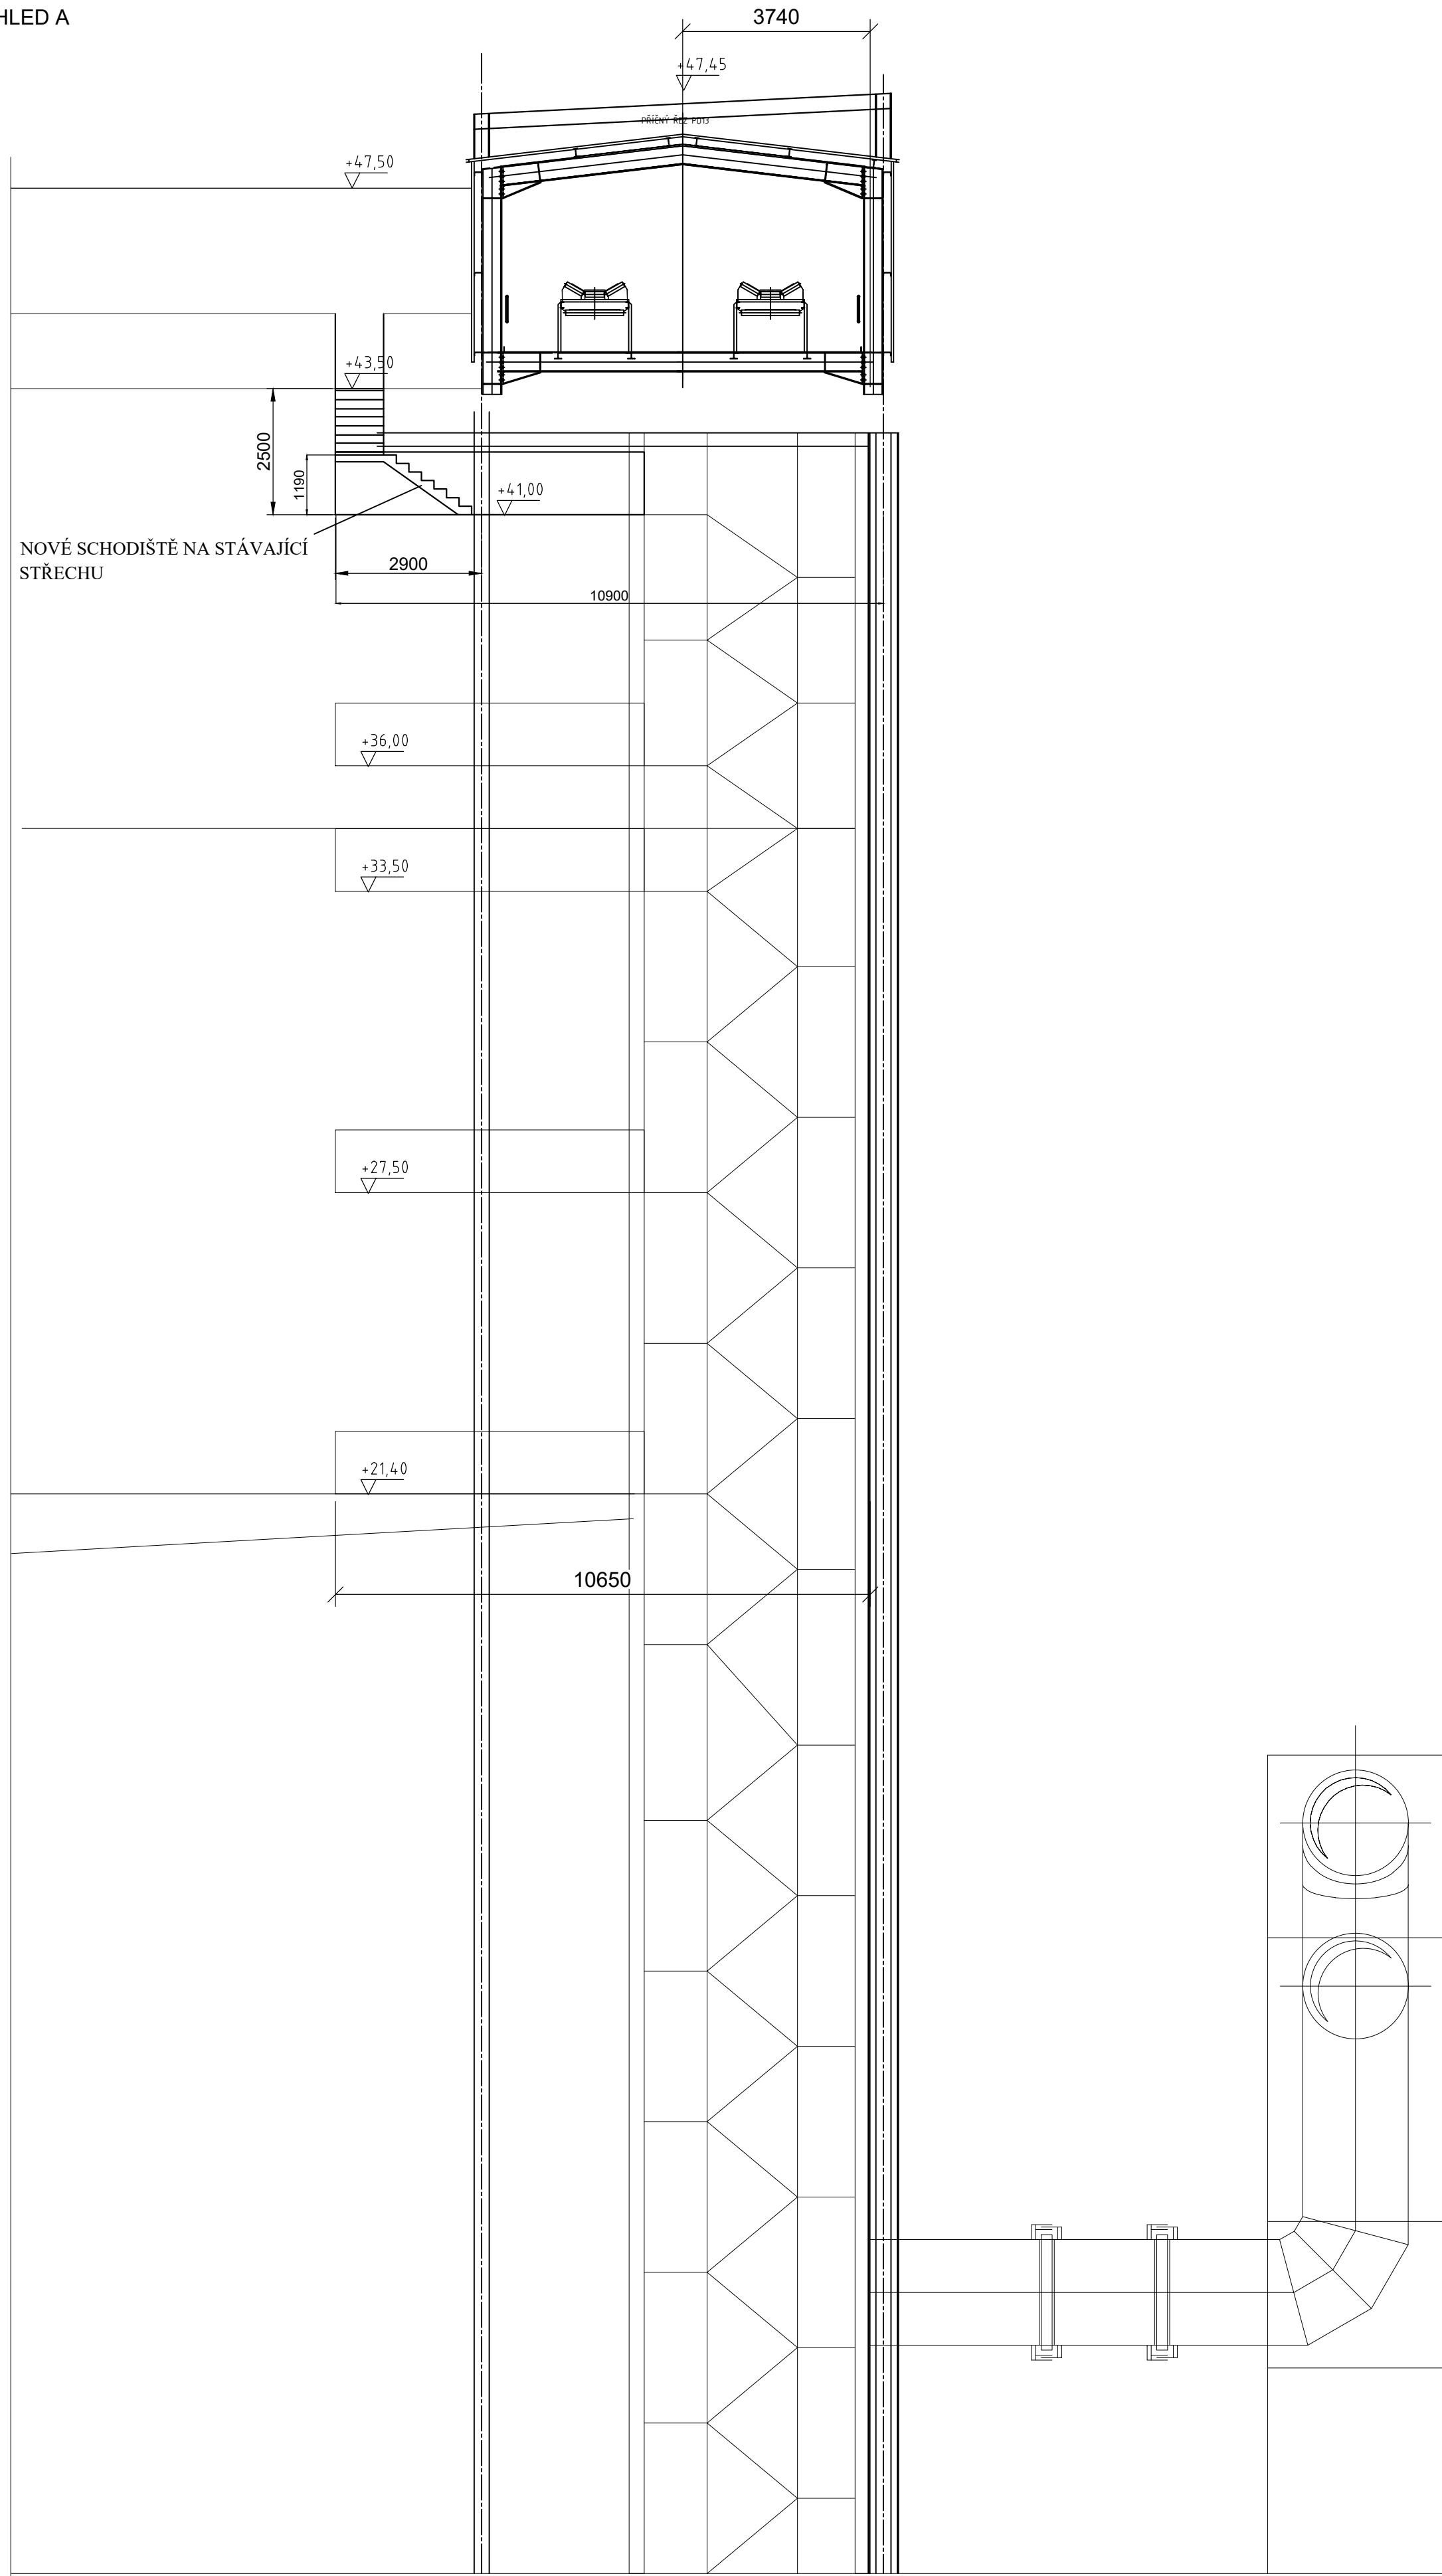

- 1 ŠNEKOVÉ DOPRAVNIKY DO KOTLŮ
- 3 Silo ŠTĚPKY 400 m3
- 4 PASOVÝ DOPRAVNÍK, PD16
- 5 PASOVÝ DOPRAVNÍK, PD15
- 6.1 PASOVÝ DOPRAVNÍK, PD13– Poháněcí stanice
- 6.2 PASOVÝ DOPRAVNÍK, PD13– Střední část
- 6.3 PASOVÝ DOPRAVNÍK, PD13– Střední část v místě bočního vedení

K PROJEDNÁNÍ. ±0,00=209,65

AFRY Magistrů 1275/13 140 00 Praha 4, Michle	AKCE: MODERNIZACE TEPLÁRNY MLADÁ BOLESLAV		MĚRITKO: 1:100	
	DOKUMENTACE PRO VYDÁNÍ STAVEBNÍHO POVOLENÍ			
	NAZEV: PS 205 a PS 206			POČET A4: 8
	REKONSTRUKCE KOTLŮ K80, K90			REVIZE: 0
ZAKÁZKOVÉ ČÍSLO: 0404T21		ŘEZ V ŘADĚ Y40, POHLED A		
STUPEŇ: DOKUMENTACE DSP	VYPRACOVAN: ING. CHISTYAKOV	KONTROLOVAN A ZODPOVÍDÁ: ING. URBANEK	ARCHIVNÍ ČÍSLO: S404T21–DP205–020	
DATA: 12/2022			LIST:	