



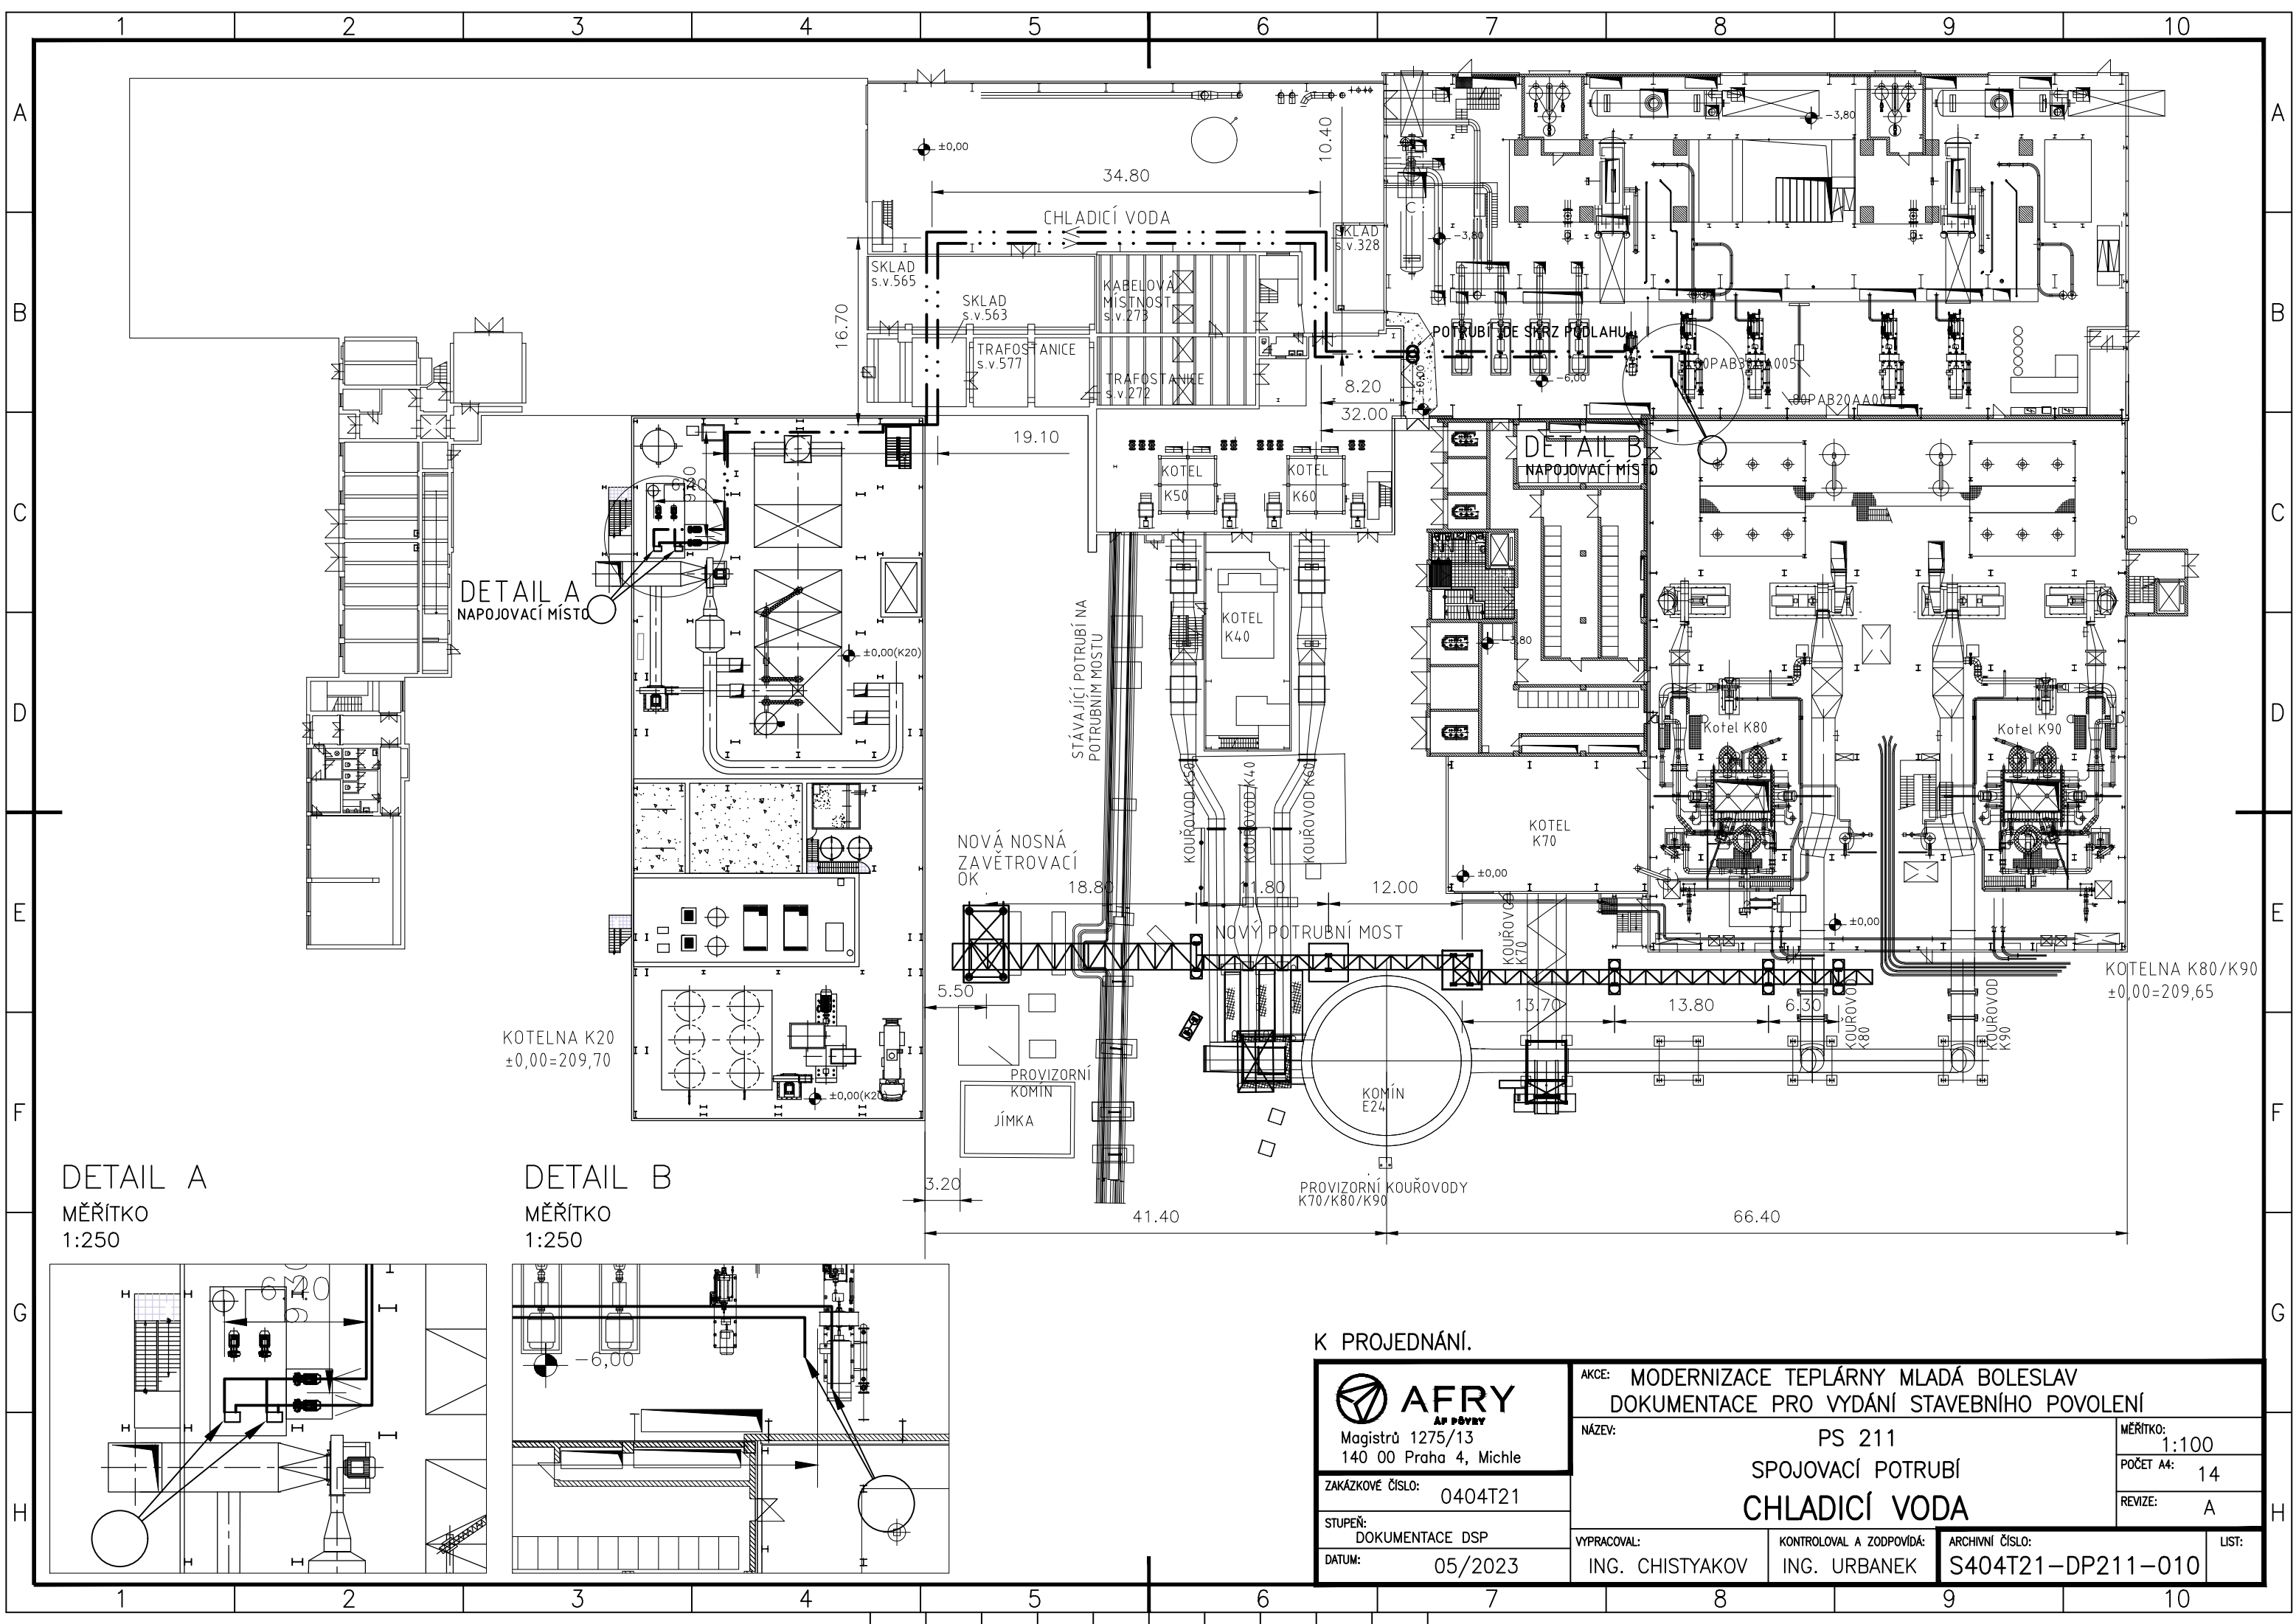


DETAIL A
NAPOJOVACÍ MÍSTO

DETAIL B
NAPOJOVACÍ MÍSTO

DETAIL A
MĚŘITKO
1:250

DETAIL B
MĚŘITKO
1:250

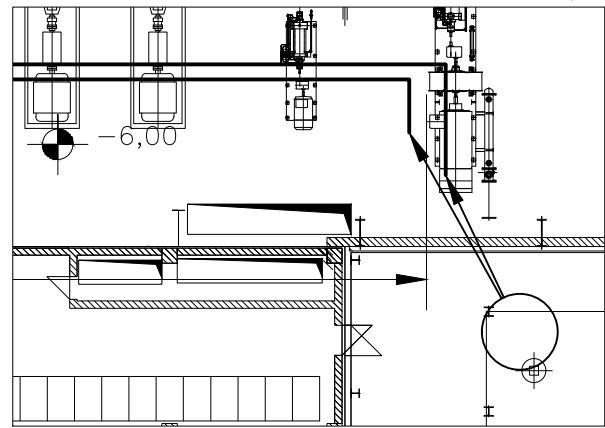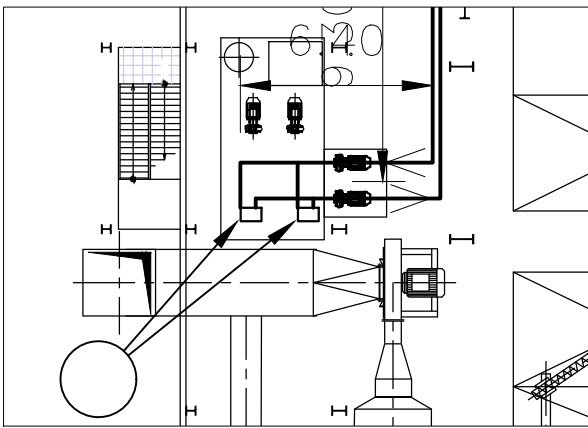

K PROJEDNÁNÍ.

 Magistrů 1275/13 140 00 Praha 4, Michle ZAKÁZKOVÉ ČÍSLO: 0404T21 STUPEŇ: DOKUMENTACE DSP DATUM: 05/2023	AKCE: MODERNIZACE TEPLÁRNY MLADÁ BOLESLAV DOKUMENTACE PRO VYDÁNÍ STAVEBNÍHO POVOLENÍ		
	NÁZEV: PS 211 SPOJOVACÍ POTRUBÍ CHLADICÍ VODA		MĚŘITKO: 1:100 POČET A4: 14 REVIZE: A
	VYPRACOVAL: ING. CHISTYAKOV	Kontroloval a zodpovídá: ING. URBANEK	ARCHIVNÍ ČÍSLO: S404T21-DP211-010
	LIST:		