


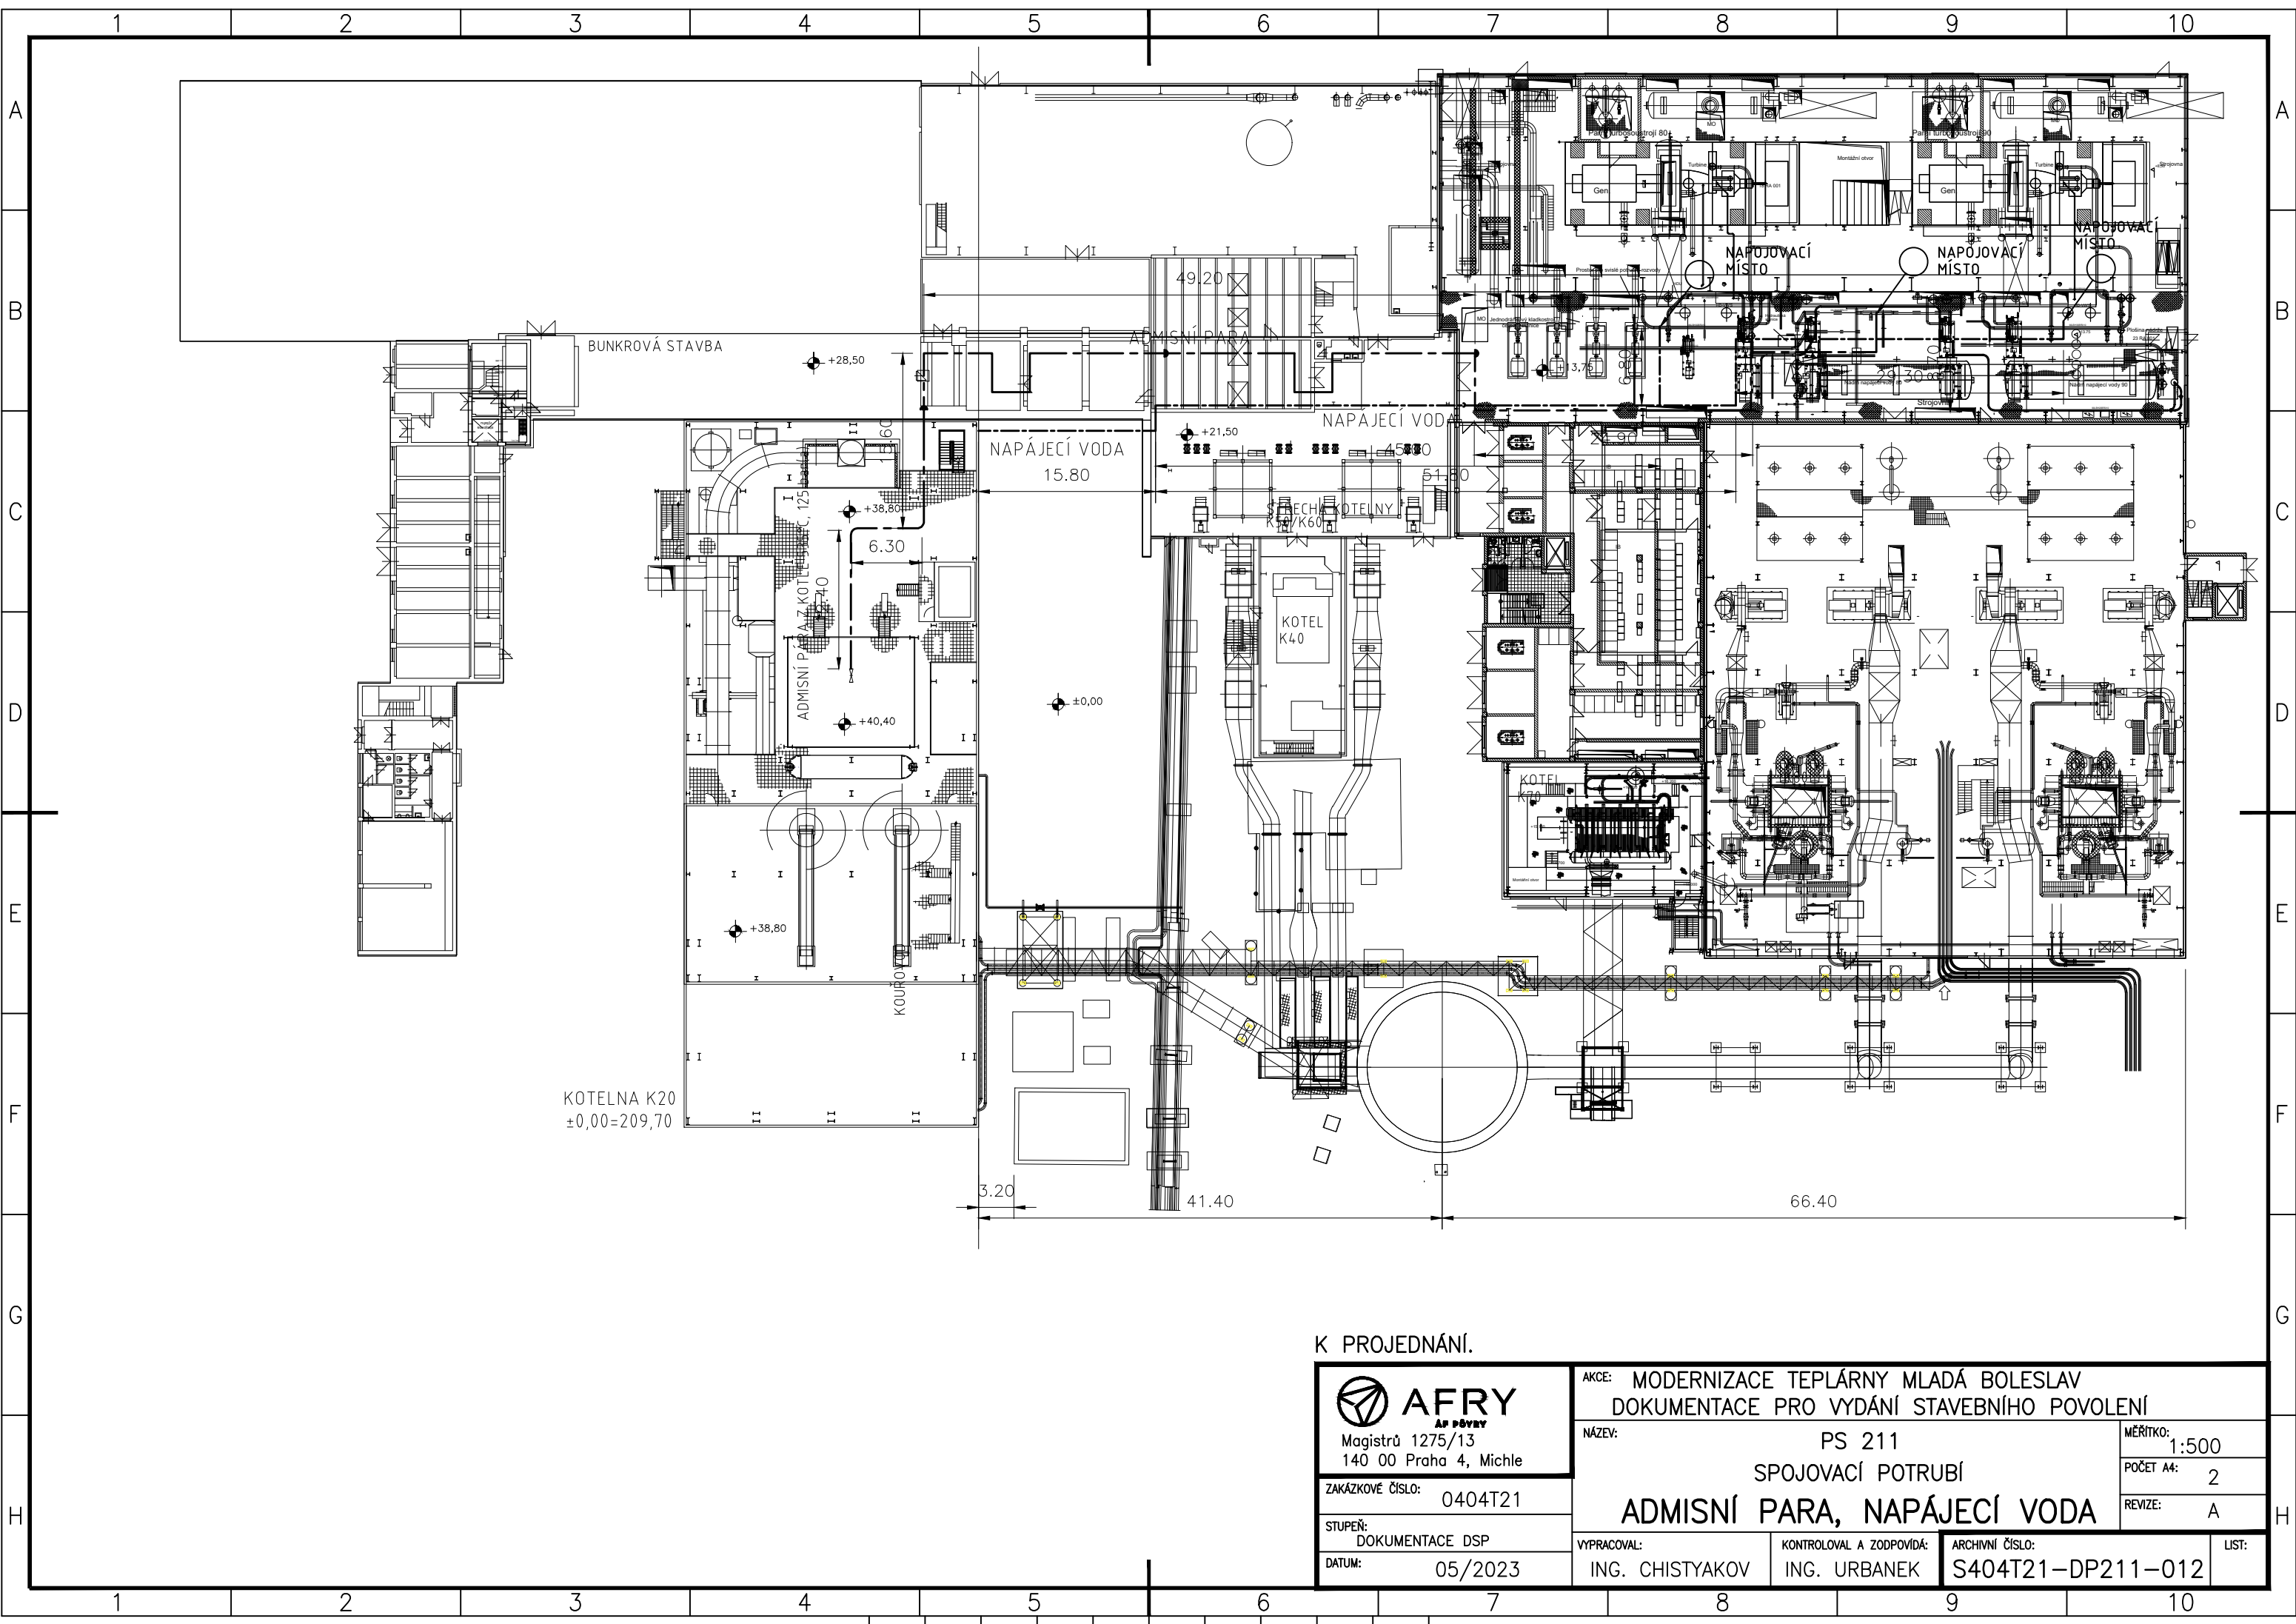

K PROJEDNÁNÍ.

AFRY AP PŘEVY Magistrů 1275/13 140 00 Praha 4, Michle	AKCE: MODERNIZACE TEPLÁRNY MLADÁ BOLESLAV				MĚŘITKO: 1:500
	DOKUMENTACE PRO VYDÁNÍ STAVEBNÍHO POVOLENÍ				
	NÁZEV: PS 211				POČET A4: 2
	SPOJOVACÍ POTRUBÍ				REVIZE: A
ZAKÁZKOVÉ ČÍSLO: 0404T21		ADMISNÍ PARA, NAPÁJECÍ VODA			
STUPEŇ: DOKUMENTACE DSP	VYPRACOVAL: ING. CHISTYAKOV	KONTROLOVAL A ZODPOVÍDÁ: ING. URBANEK	ARCHIVNÍ ČÍSLO: S404T21-DP211-012		LIST:
DATUM: 05/2023					