


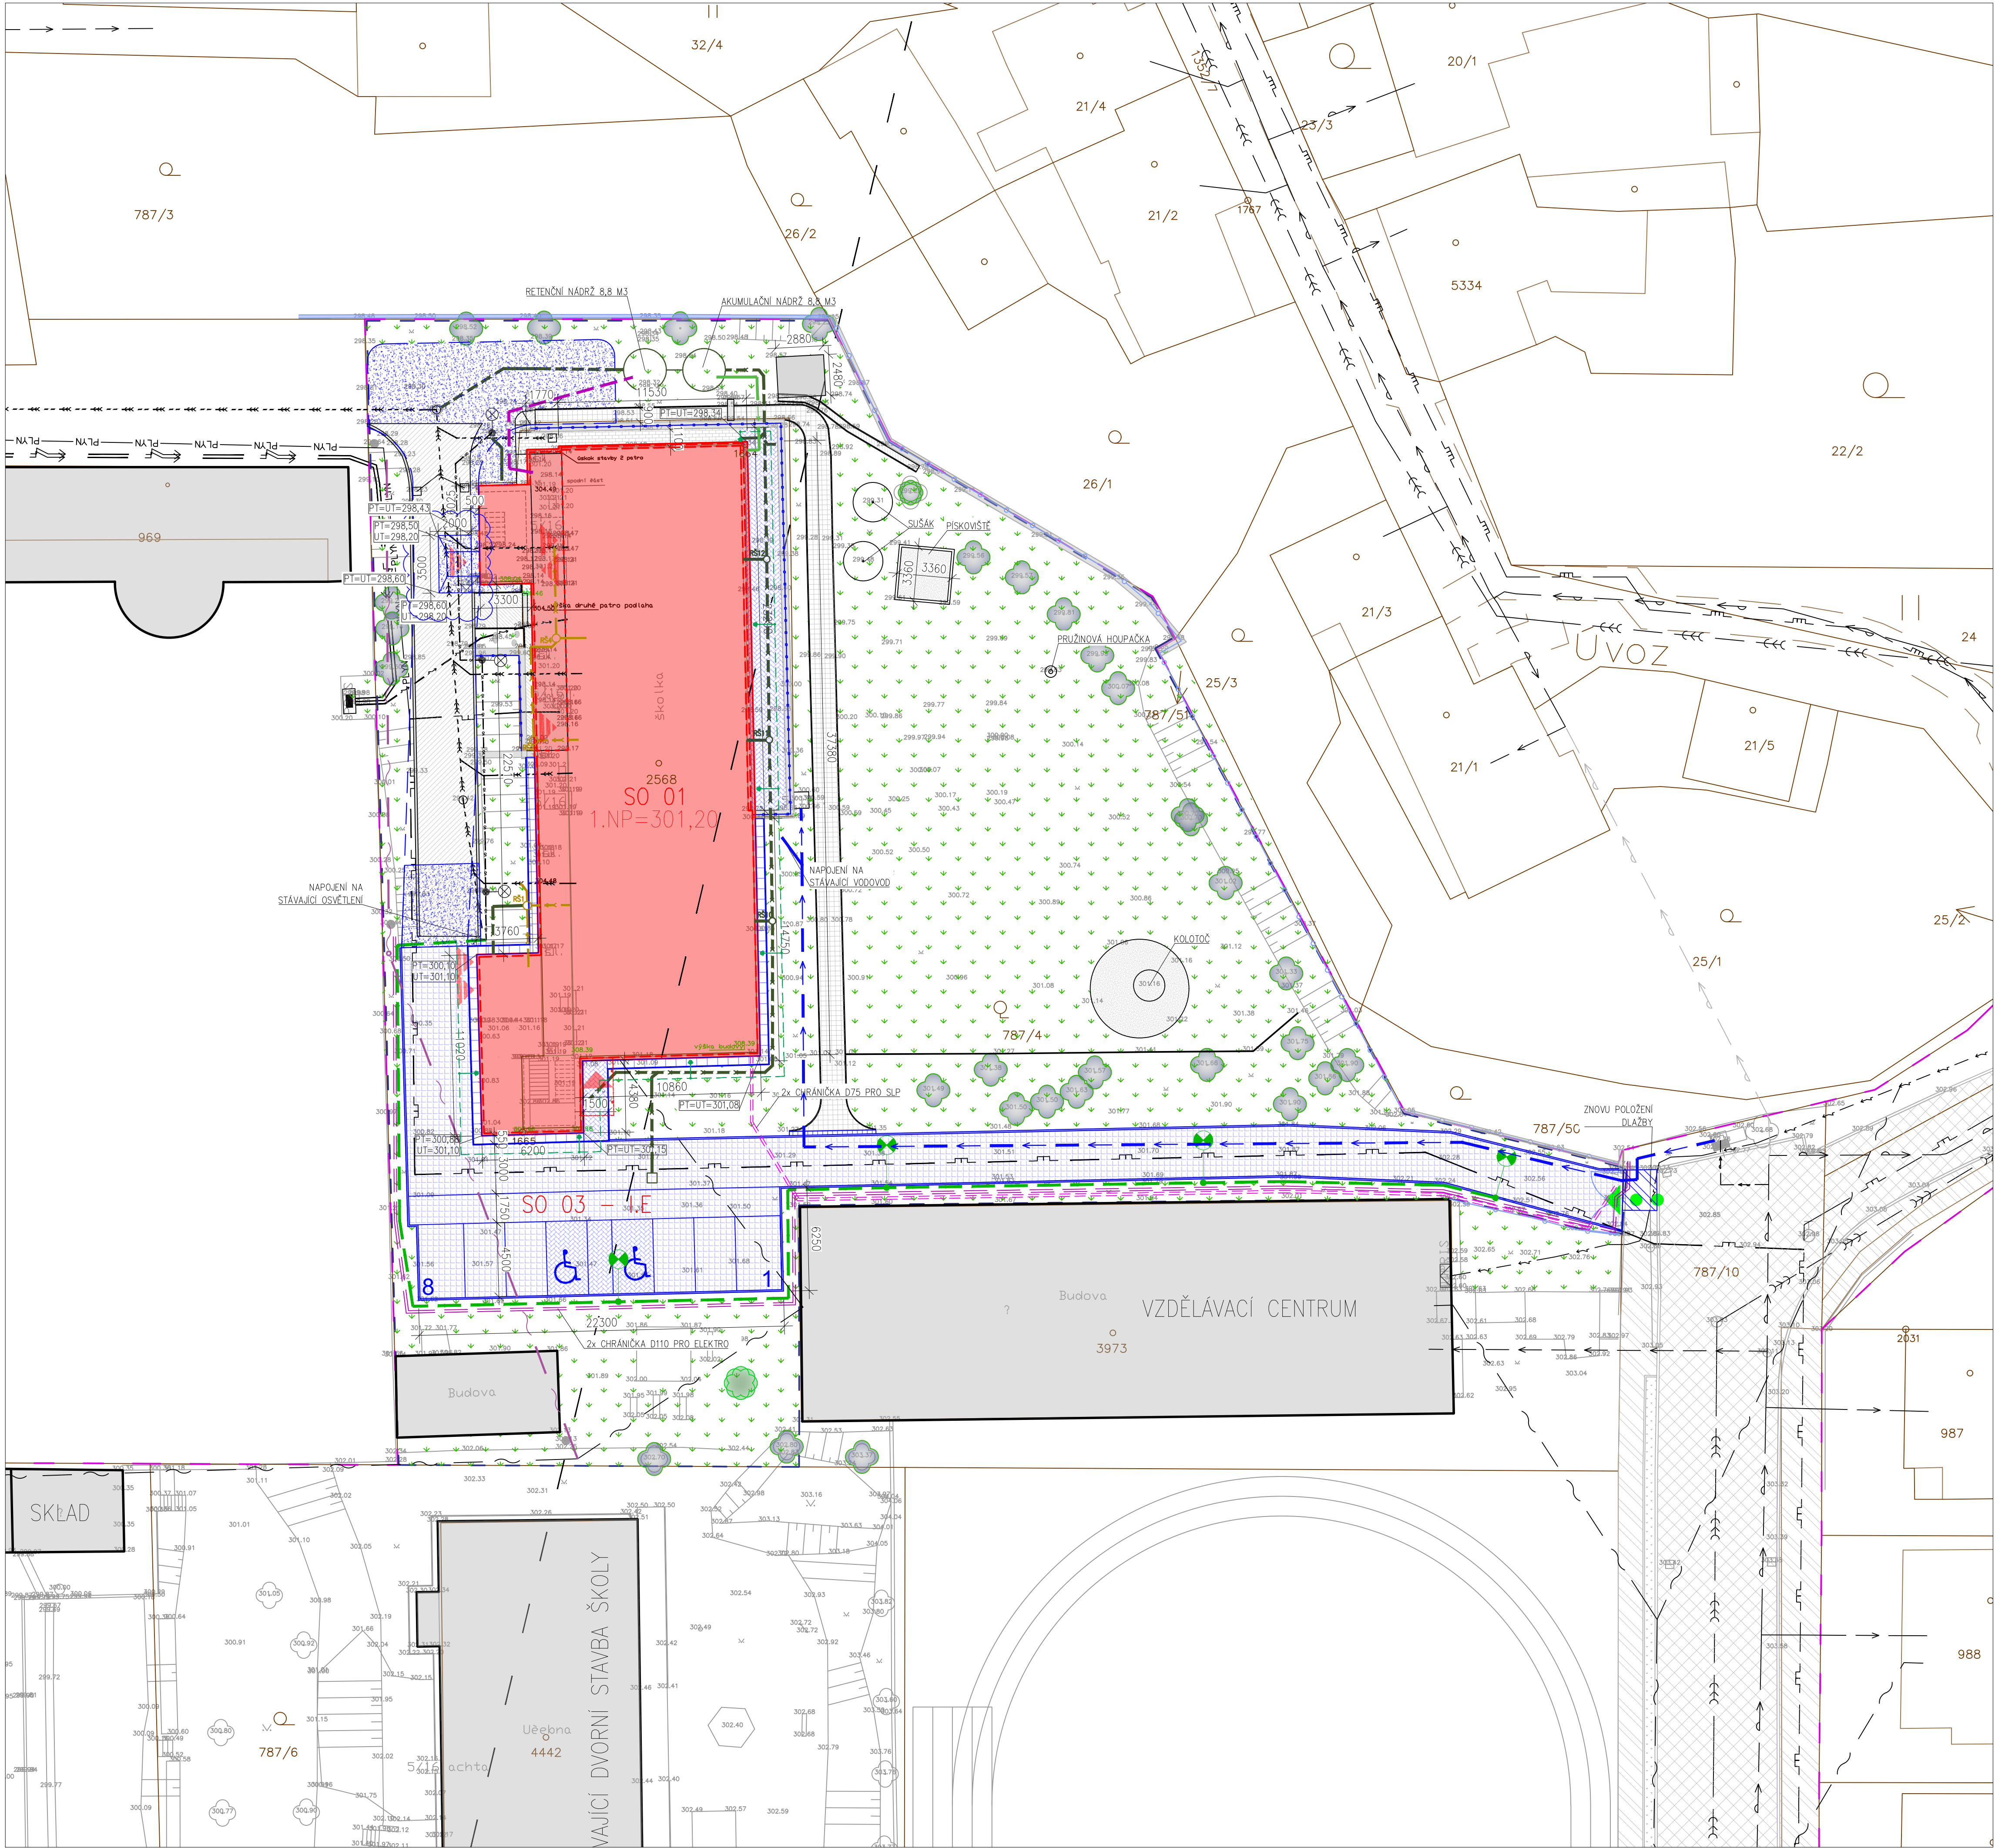


- LEGENDA
- ŘEŠENÝ OBJEKT MŠ
 - BOURANÉ OBJEKTY
 - STÁVAJÍCÍ OBJEKTY
 - NOVÉ ZPEVNĚNÉ PLOCHY – DRENAŽNÍ DLAŽBA
 - NOVÉ ZPEVNĚNÉ PLOCHY – ZÁMKOVÁ DLAŽBA
 - PROVIZORNÍ ZPEVNĚNÉ PLOCHY – ZHUTNĚNÝ ŠTĚRK
 - STÁVAJÍCÍ OPĚRNÉ ZIDKY
 - STÁVAJÍCÍ ZPEVNĚNÉ PLOCHY
 - HRANICE POZEMKU V MAJETKU INVESTORA
 - HRANICE ŘEŠENÉHO ÚZEMÍ A VYMEZENÍ ZASTAVĚNÉHO STAVEBNÍHO POZEMKU
 - VODOROVNÉ DOPRAVNÍ ZNAČENÍ – ŘEŠENO SAMOSTATNĚ
 - NOVÉ OPLOČENÍ POZEMKU
 - STÁVAJÍCÍ OPLOČENÍ POZEMKU
 - NOVÉ OPLOČENÍ HRÁŠTĚ
 - PŘÍJEZD NA STAVENÍŠTĚ
 - VSTUP DO 1.NP
 - VSTUP DO 1.PP

- LEGENDA SÍTÍ
- NADZEMNÍ SÍŤ – CETIN
 - NADZEMNÍ SÍŤ – CETIN – PŘELOŽENÍ
 - AREÁLOVÁ PŘÍPOJKA ELEKTRO NN
 - PODZEMNÍ VEDENÍ ELEKTRO NN – EG.D
 - PODZEMNÍ VEDENÍ ELEKTRO NN – PŘÍPOJENÍ RETENČKY
 - AREÁLOVÉ OSVĚTLENÍ
 - AREÁLOVÉ OSVĚTLENÍ – NOVÉ
 - PLYNOVOD NTL – GASNET
 - PLYNOVOD STL – GASNET
 - PLYNOVOD NEFUNKČNÍ
 - VODOVOD – VAS
 - VODOVODNÍ PŘÍPOJKY
 - AREÁLOVÝ VODOVOD – NOVÝ
 - AREÁLOVÝ UŽITKOVÝ VODOVOD – NOVÝ
 - PAPRSEK RADIORELÉOVÉHO SPOJE EL. KOM.
 - SÍŤ ČESKÉ RADIOKOMUNIKACE
 - JEDNOTNÁ KANALIZACE – VAS
 - AREÁLOVÁ KANALIZACE
 - AREÁLOVÁ KANALIZACE DEŠŤOVÁ – NOVÁ
 - AREÁLOVÁ KANALIZACE SPLAŠKOVÁ – NOVÁ

- STAVEBNÍ A INŽENÝRSKÉ OBJEKTY
- SO 00 PŘÍPRAVA ÚZEMÍ – I.ETAPA
 - SO 01 REKONSTRUKCE A PŘÍSTAVBA OBJEKTU MŠ – I.ETAPA
 - SO 03 ZPEVNĚNÉ PLOCHY AREÁLU – I.ETAPA
 - IO 101 AREÁLOVÝ VODOVOD
 - IO 201 AREÁLOVÁ KANALIZACE – I.ETAPA
 - IO 211 RETENČNÍ NÁDRŽ – I.ETAPA
 - IO 311 VENKOVNÍ OSVĚTLENÍ – I.ETAPA

REV4 9/2024 ÚPRAVA PLOCHY PŘED NOVÝM VSTUPEM ZE SCHODIŠTĚ 1.PP

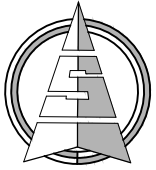

I.ETAPA

VYPRACOVAL:	Ing. Simona Kubová	FAKO Kotajedská 2568, 767 01 Kroměříž
ZODP. PROJEKTANT:	Ing. Petr Kostka	
INVESTOR:	město Blansko, nám. Svobody 32/3, 678 01 Blansko	MĚSTO BLANSKO
MÍSTO STAVBY:	Blansko, ul. Sladkovského, k.ú. Blansko p.č. st.2568, 787/4	
ČÁST PD:	C Situační výkresy – I.etapa	FORMÁT: BxA4
NÁZEV AKCE:	MATEŘSKÁ ŠKOLA SLADKOVSKÉHO 2b ZNOVUZŘÍZENÍ MATEŘSKÉ ŠKOLY A DĚTSKÝCH SKUPIN	DATUM: 04/2024 REV 09/2024
NÁZEV VÝKRESU:	KOORDINAČNÍ SITUAČNÍ VÝKRES	STUPEŇ PD: DPS
		MĚŘÍTKO: 1:200
		ČÍSLO VÝKRESU: C3