


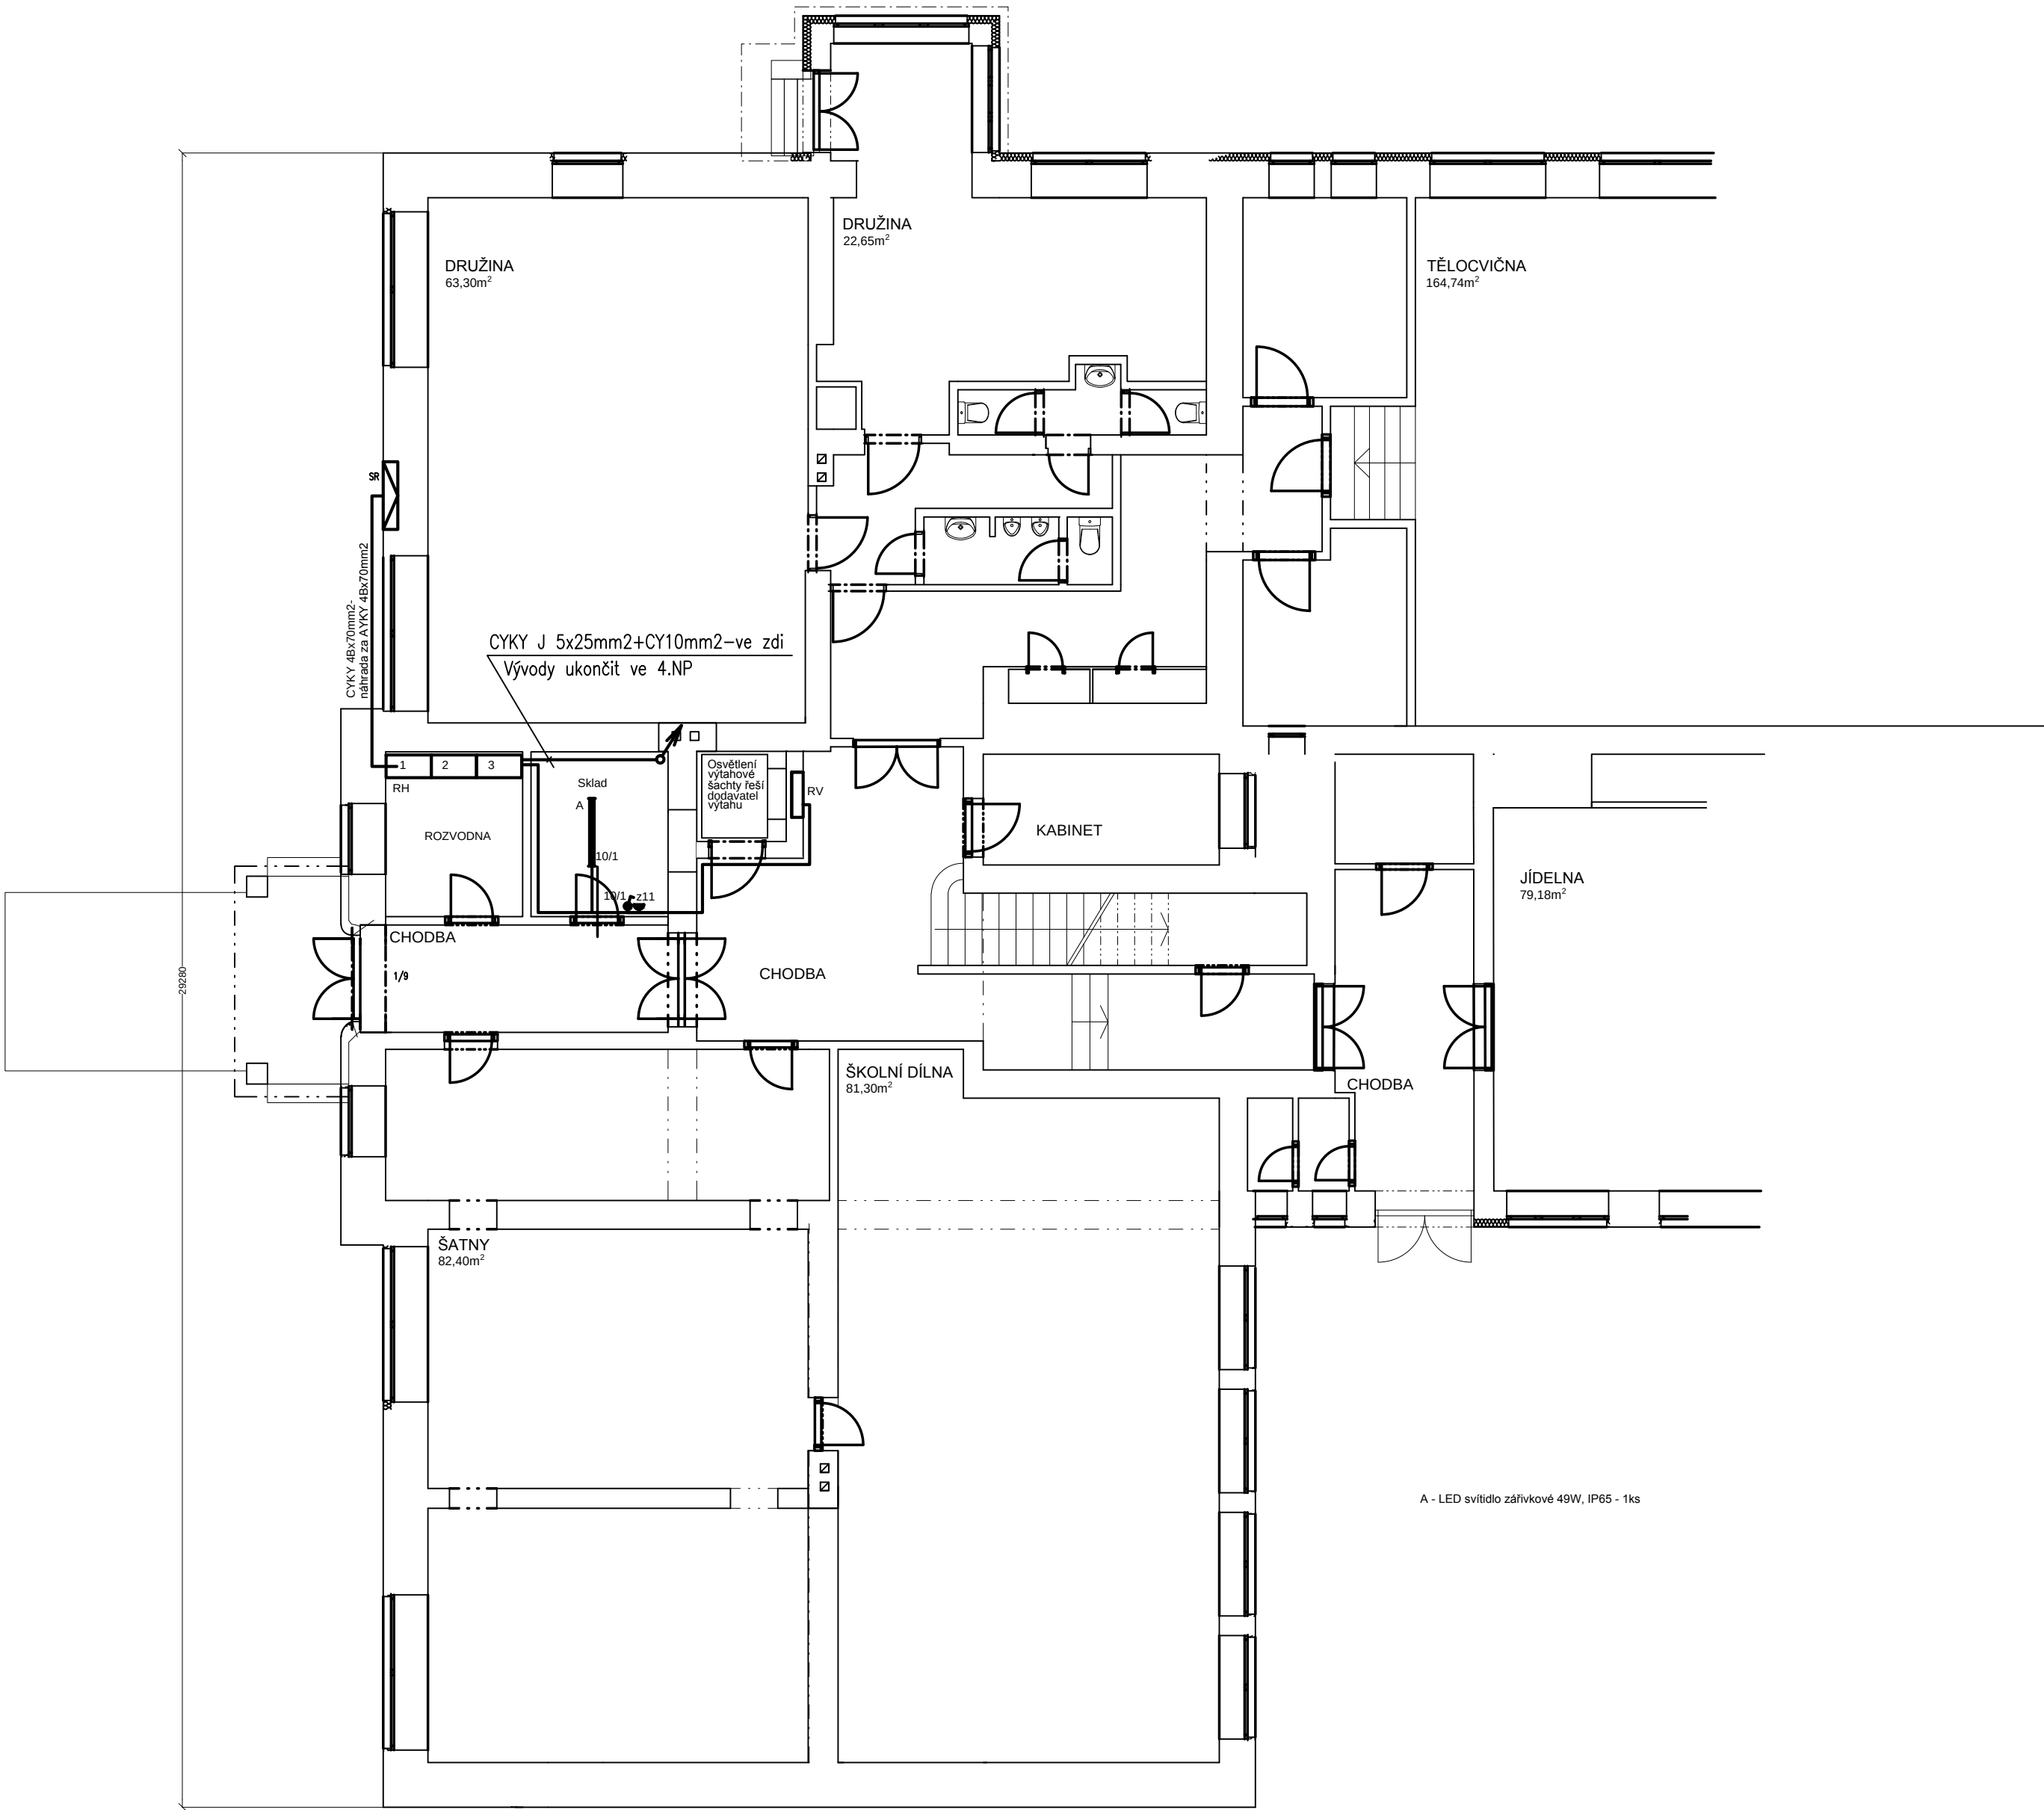

Odpovědný projektant :	ing. arch. Jiří Kodýtek	VÁCLAV SHÁNĚL technická kancelář Jižní 870, 500 03 HRADEC KRÁLOVÉ IČ.:41250842 tel.:+420-495 408 930, e-mail:vshanel@volny.cz												
Zodpovědný projektant :	Václav Sháněl													
Vypracoval :	Václav Sháněl													
Investor : Obec Skřivany , dr. Vojtěcha 199, 50352 Skřivany														
Místo stavby : Skřivany														
Akce :	Nástavba přírodovědných učeben a umístění výtahu v ZŠ Skřivany	<table><tr><td>Stupeň PD :</td><td>DSP</td></tr><tr><td>Datum :</td><td>010/2016</td></tr><tr><td>Měřítko :</td><td>1 : 100</td></tr><tr><td>Formát :</td><td>4A4</td></tr><tr><td>Č. zakázky :</td><td></td></tr><tr><td>Číslo výkresu :</td><td>D 1.4.2.2</td></tr></table>	Stupeň PD :	DSP	Datum :	010/2016	Měřítko :	1 : 100	Formát :	4A4	Č. zakázky :		Číslo výkresu :	D 1.4.2.2
Stupeň PD :	DSP													
Datum :	010/2016													
Měřítko :	1 : 100													
Formát :	4A4													
Č. zakázky :														
Číslo výkresu :	D 1.4.2.2													
Obsah :	Sílnoproudá elektrotechnika Půdorys 1.NP													