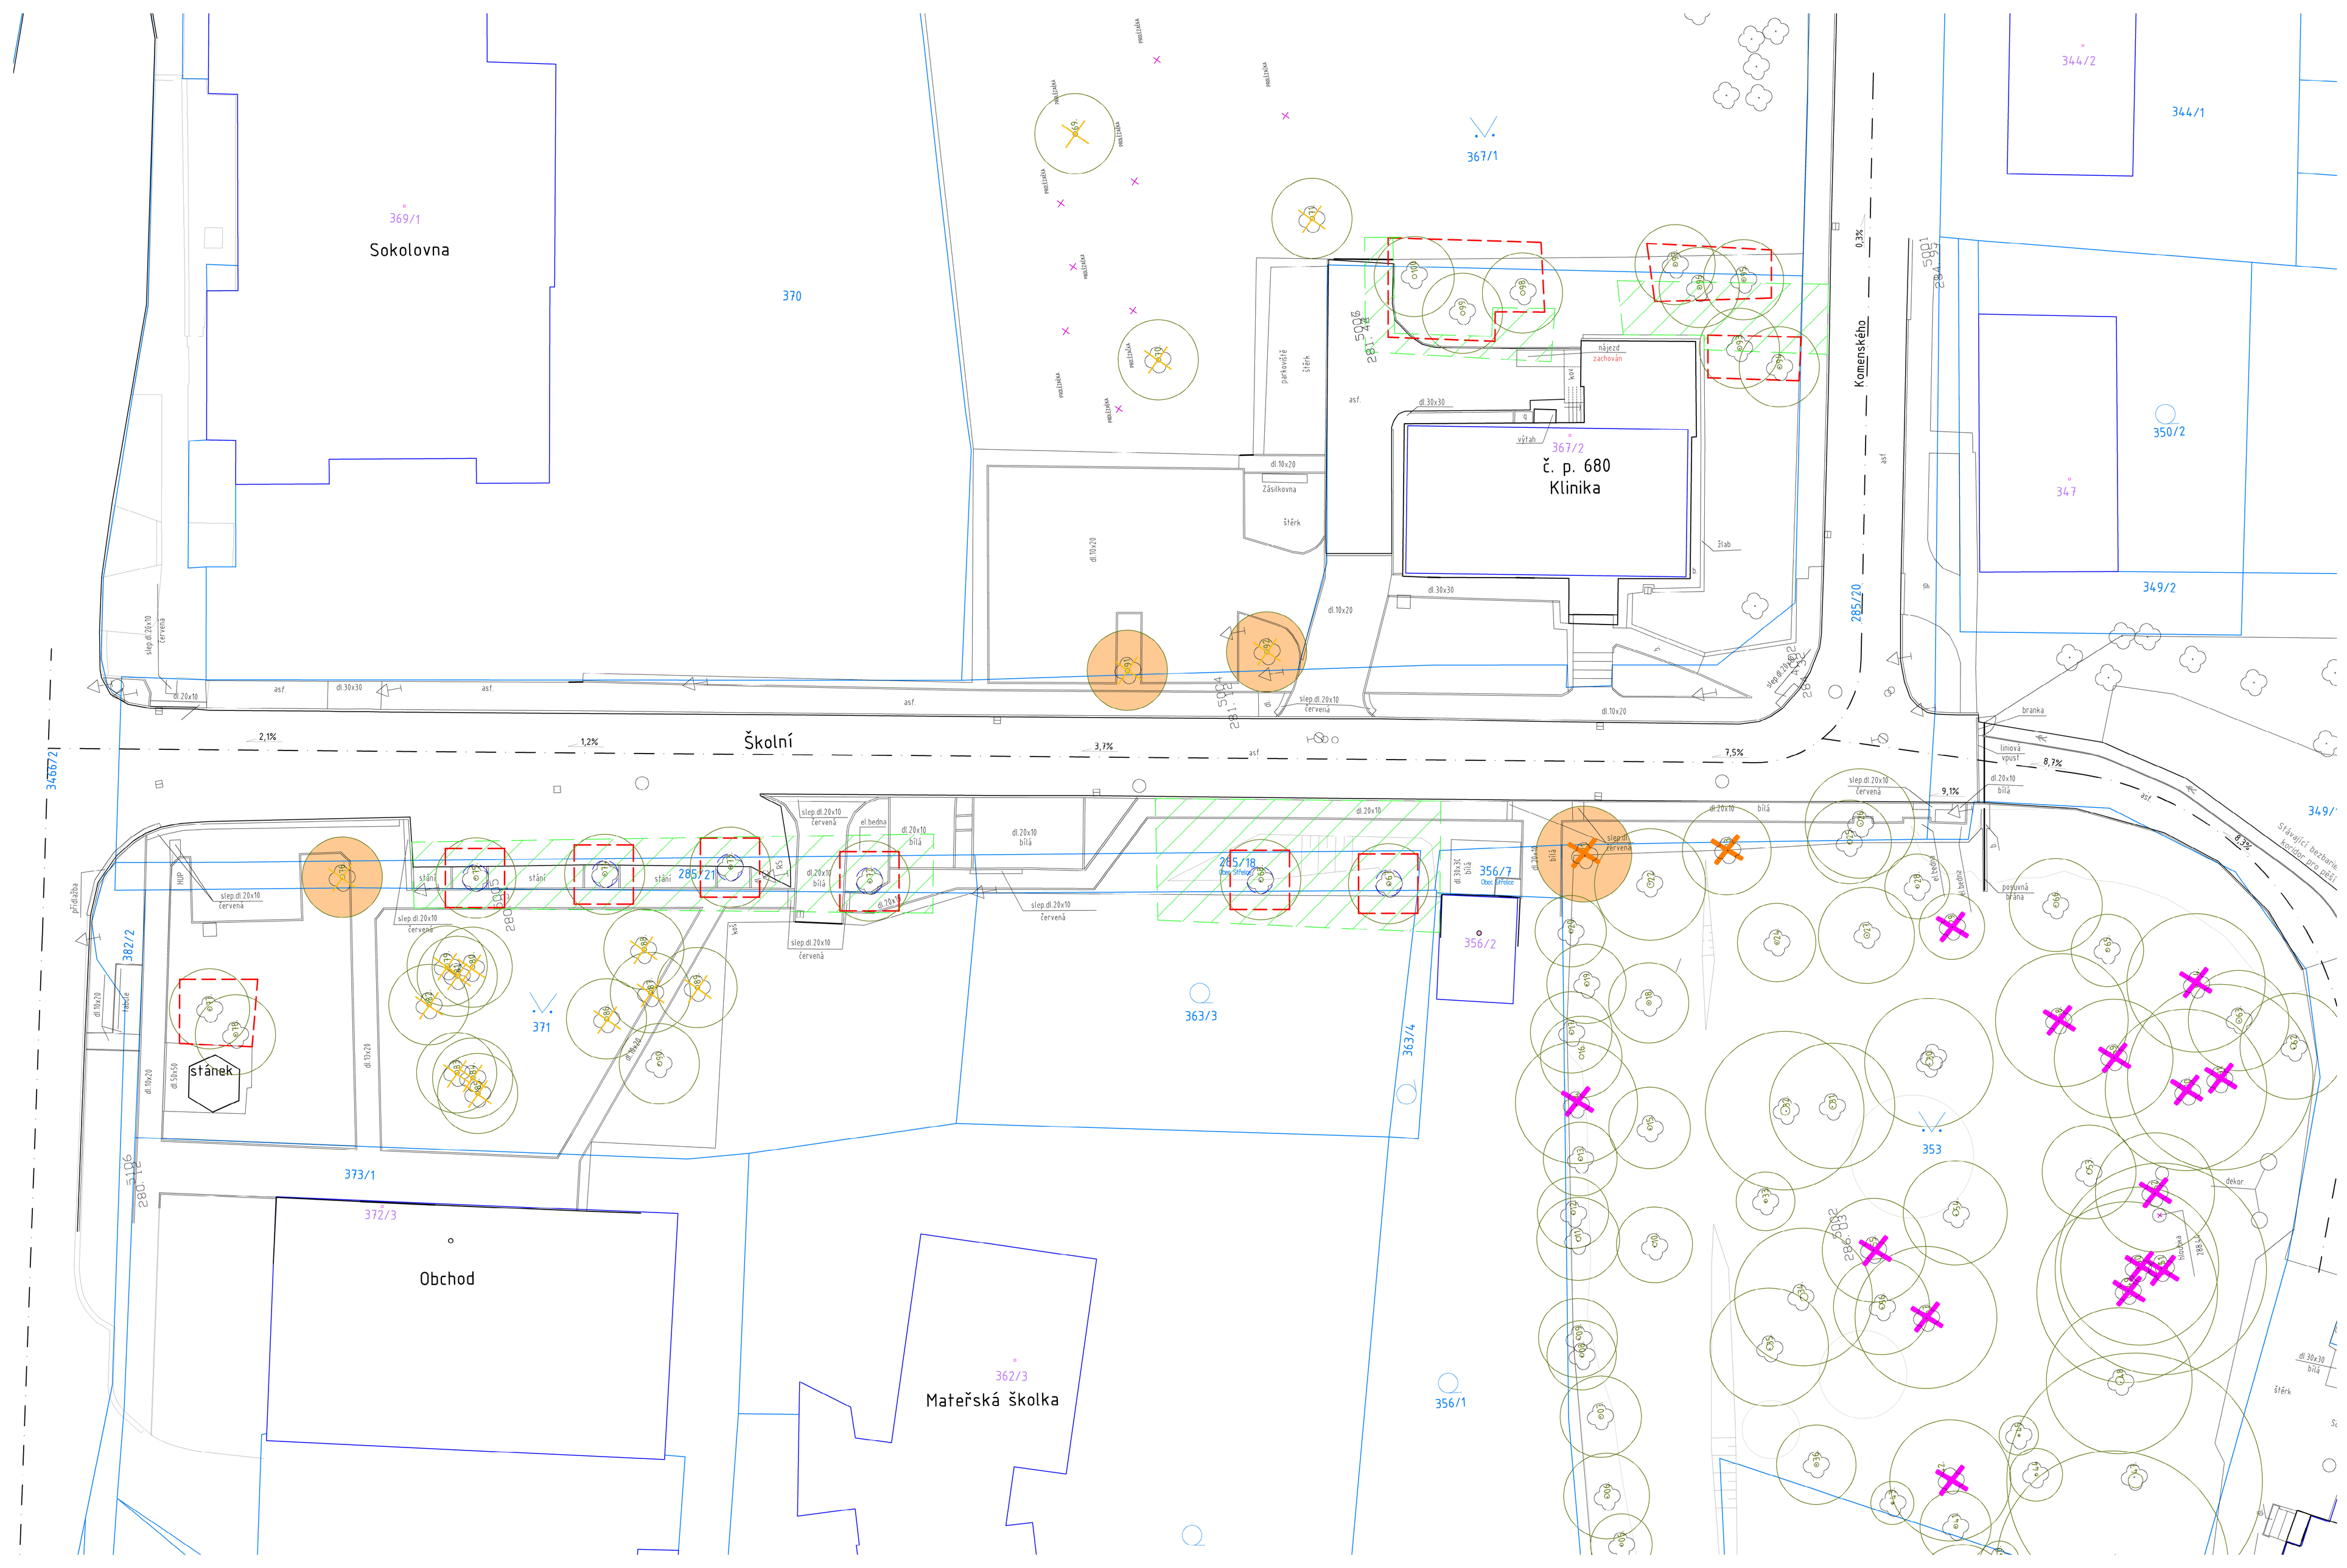

SOUŘADNICOVÝ SYSTÉM: JTSK
VÝŠKOVÝ SYSTÉM: BPV

PROJEKTANT SADOVÝCH ÚPRAV:	RAZÍTKO:
Ing. Jitka Vágnerová Ve Zmolích 10 670 73 Kralice nad Oslavou T: +420 723 078 457 E: vagnerova.jit@seznam.cz IČ: 75691698 Ing. Jitka Vágnerová ČKA - 3722	

STAVEBNÍK:	Obec Střelice nám. Svobody 111/1 664 47 Střelice u Brna IČ: 00282618 DIČ: CZ00282618	RAZÍTKO:
HLAVNÍ PROJEKTANT:	NiTraM-projekt, s.r.o. Slunečná 487/6, Nový Lískovec 634 00 Brno tel: +420 737 103 345 mail: marsmely@email.cz IČ: 06964796 DIČ: CZ06964796	ING. MARTIN SMĚLÝ ČKAIT - 1004435

NÁZEV STAVBY:

Střelice, rekonstrukce ulice Školní

MĚŘÍTKO:	1 : 250	KRAJ:	JIHOMORAVSKÝ
DATUM:	květen 2023	OKRES:	BRNO - VENKOV
VYPRACOVALA:	Ing. Jitka VÁGNEROVÁ	MÍSTO STAVBY:	STŘELICE
VED. PROJEKTANT:	Ing. Martin Smělý	KAT. ÚZEMÍ:	STŘELICE U BRNA
STUPEŇ:	DUR+DSP	Č. KAT. ÚZEMÍ:	757 438

NÁZEV VÝKRESU:

INVENTARIZACE, KÁCENÍ A OŠETŘENÍ DŘEVIN

KÓD	ČÍSLO VÝKRESU	PARÉ
D.8.1	02	