


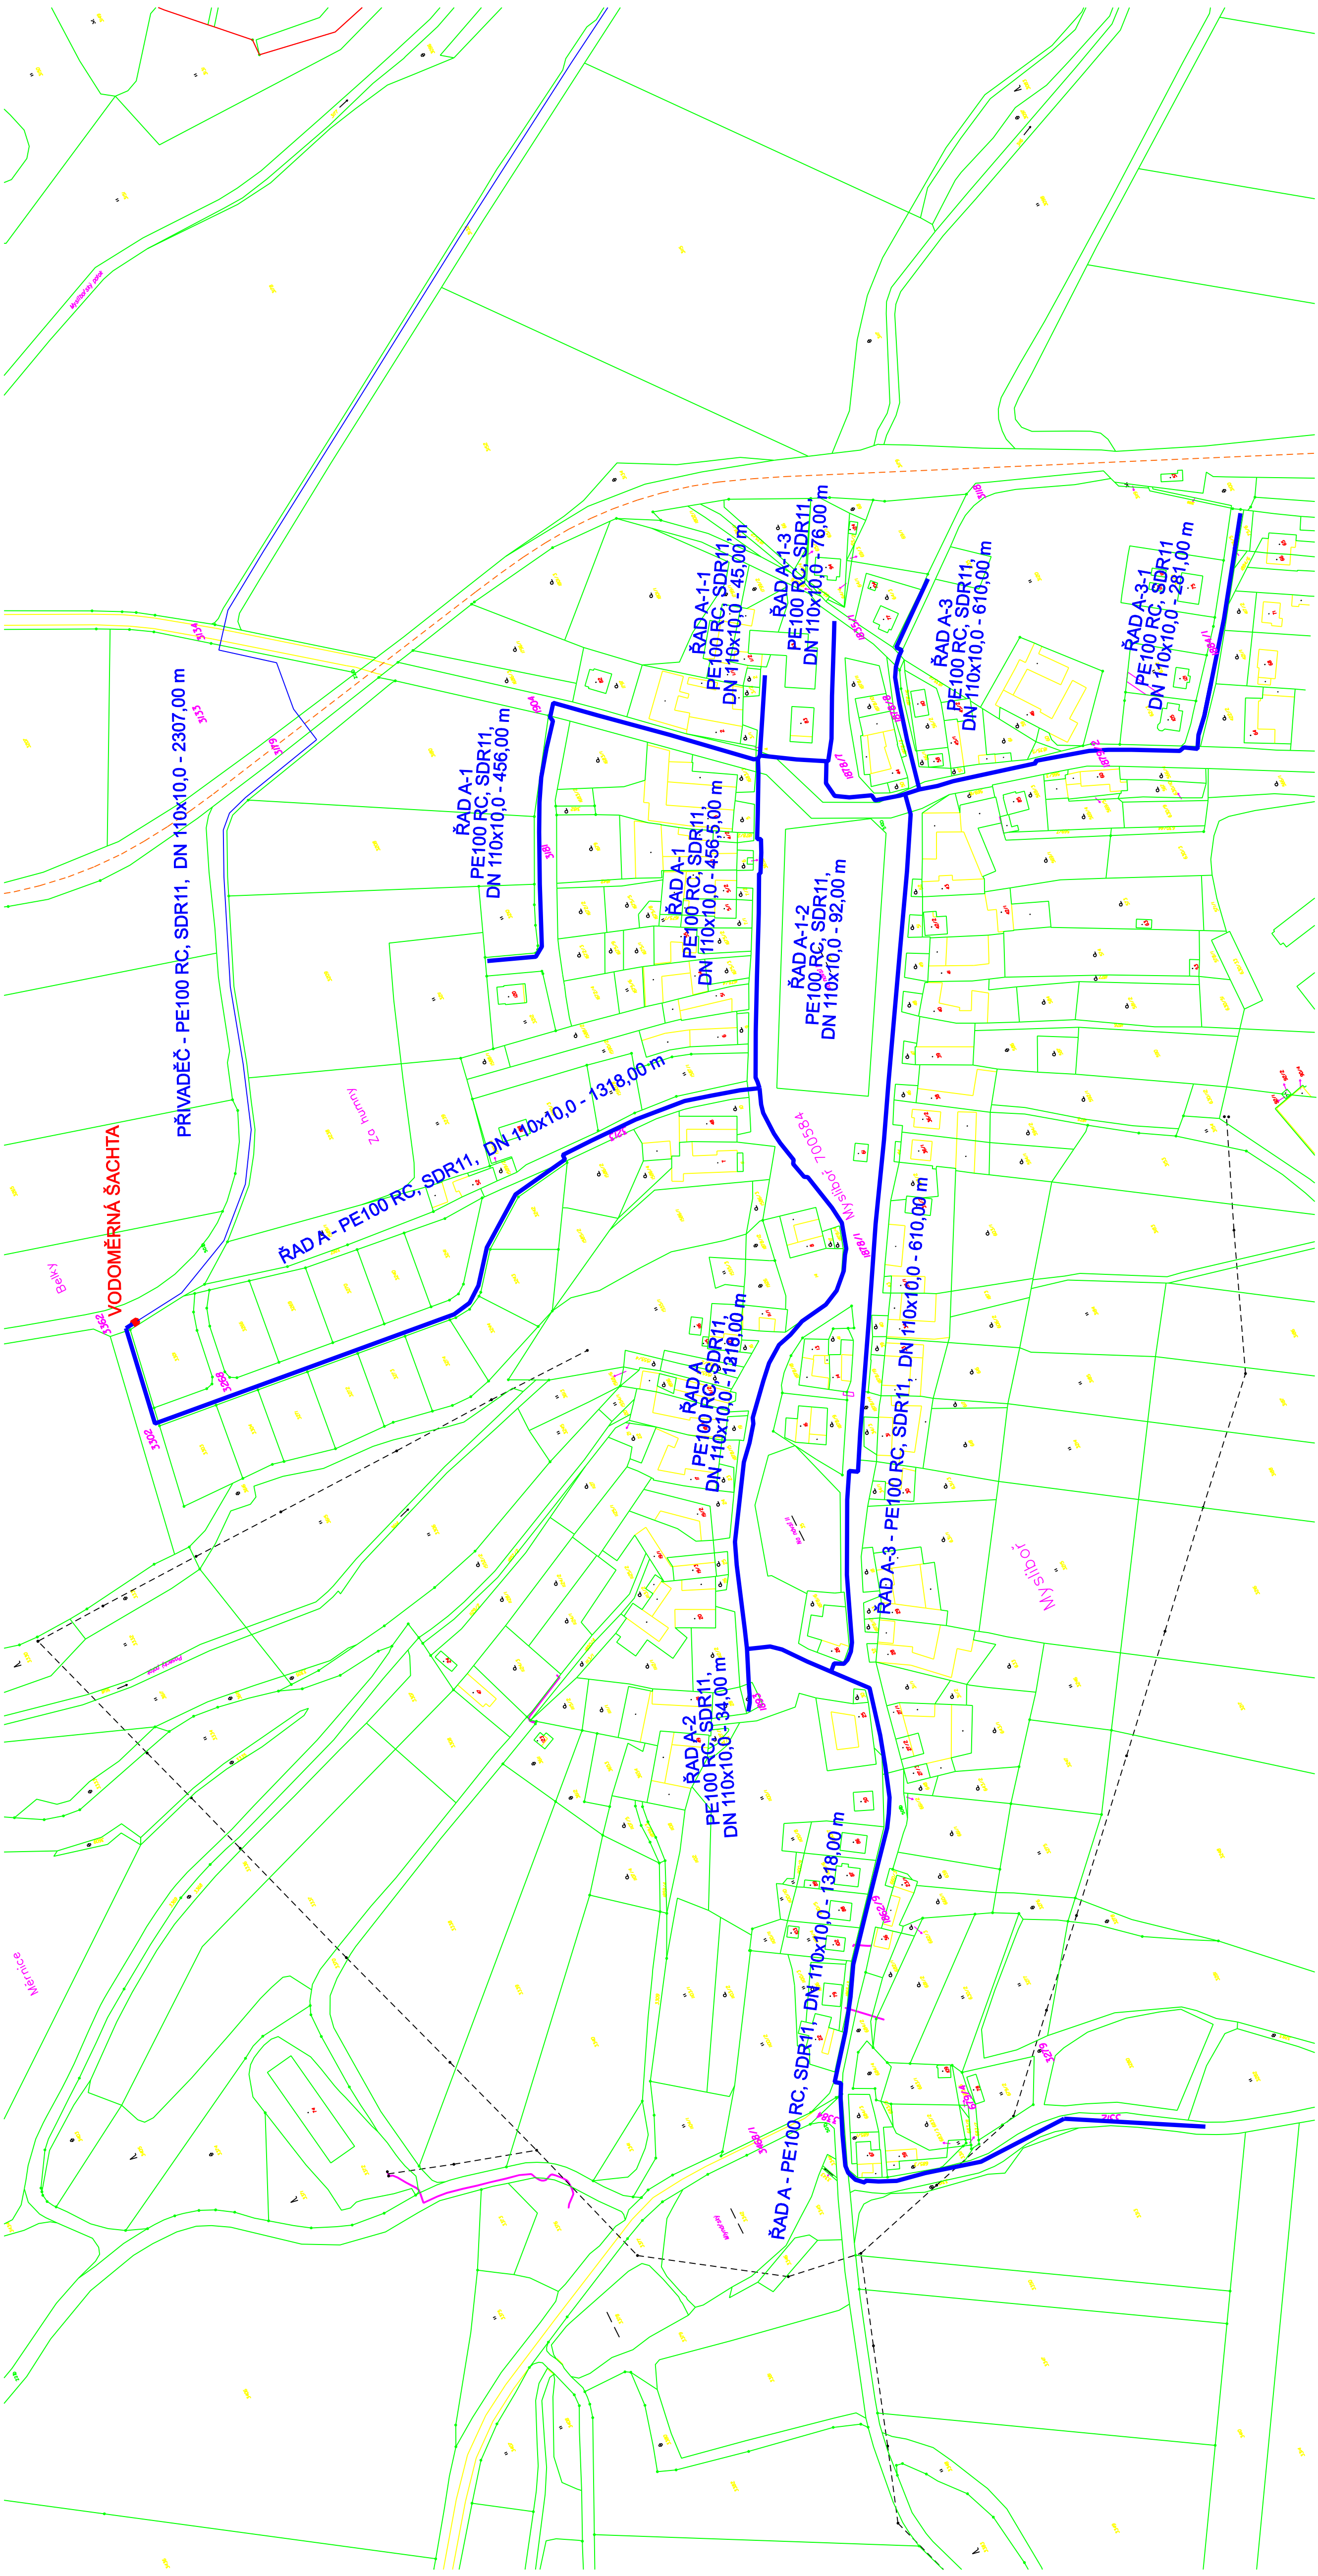

LEGENDA

VODOVODNÍ ŘÁDY - PE 100, SDR 11, DN 110x10,0, DN 90x8,2

PŘÍVADEČ - PE 100, SDR 11, DN 110x10,0

HRANICE KN

VYPRACOVAN	ING. LUBOMÍR HORÁK	VODOVOD MYSLIBOŘ ZÁSOBOVACÍ ŘÁDY	FORMÁT	914x400
MÍSTO	K.Ú.: MYSLIBOŘ, ZÁTEC NA MORAVĚ		DATUM	06/2018
INVESTOR	OBEC MYSLIBOŘ, MYSLIBOŘ 73, 588 82 URBANOV		STUPEŇ	RDS
NAZEV STAVBY			VERZE	
OBŠAH		KATASTRÁLNÍ SITUACE	ČÍSLO:	1:2000
			VÝKRES C.	C.2.