




VZDUŠNÍKOVÁ ŠACHTA - VZDUŠNÍK

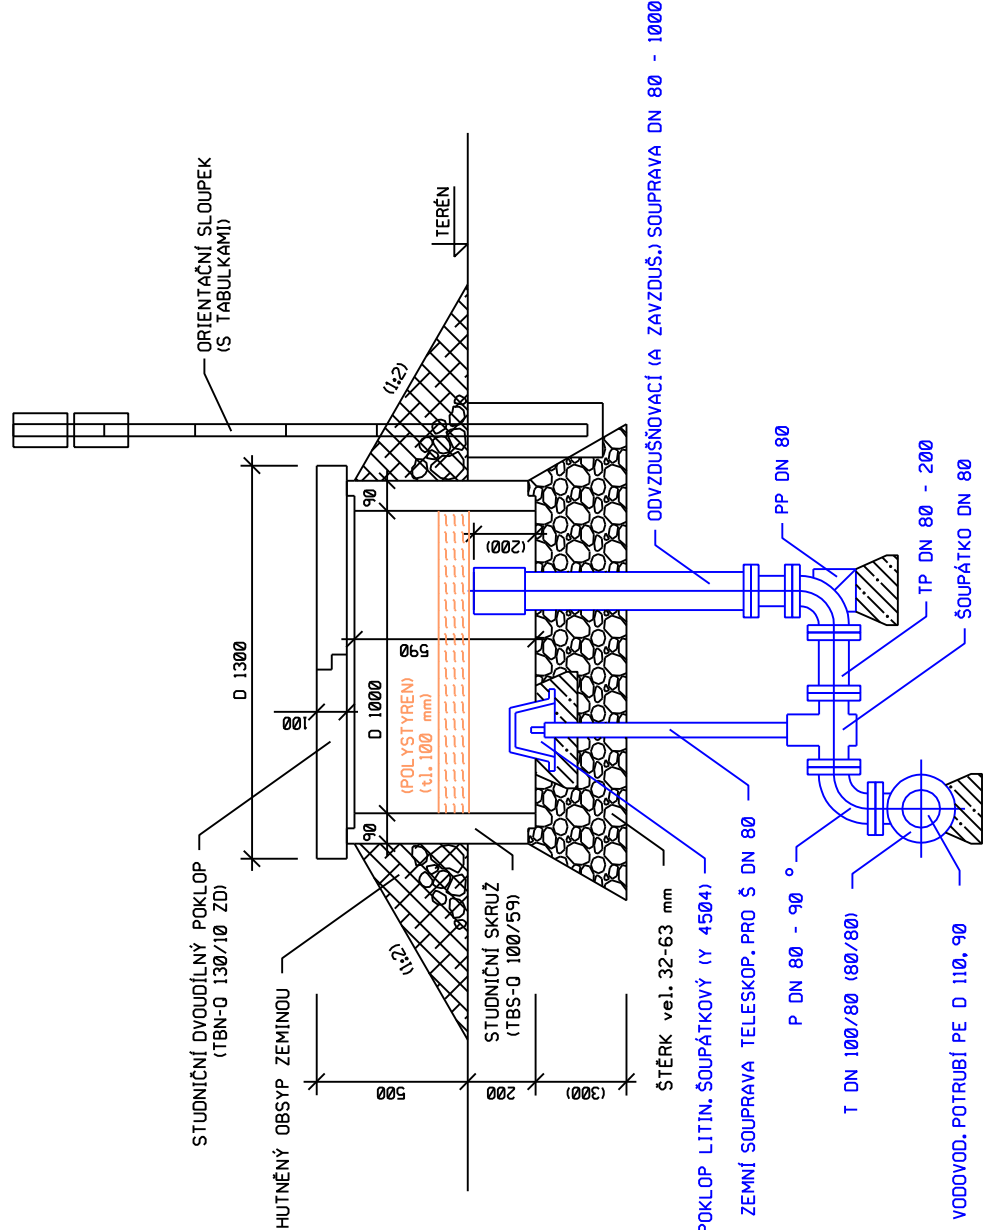


KALNÍKOVÁ ŠACHTA - KALNÍK

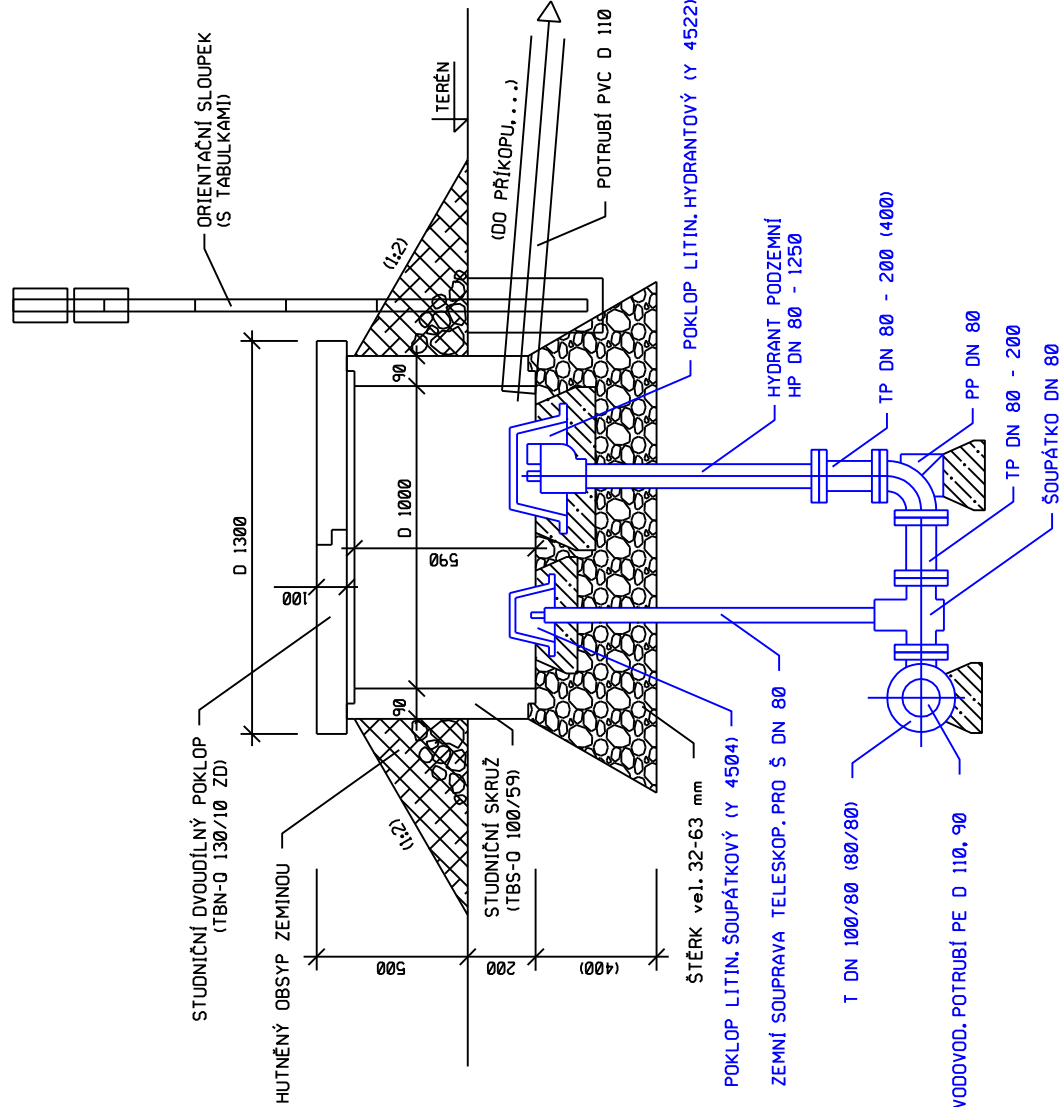


SCHEMA VYVEDENÍ HLEDACÍCH VODIČŮ

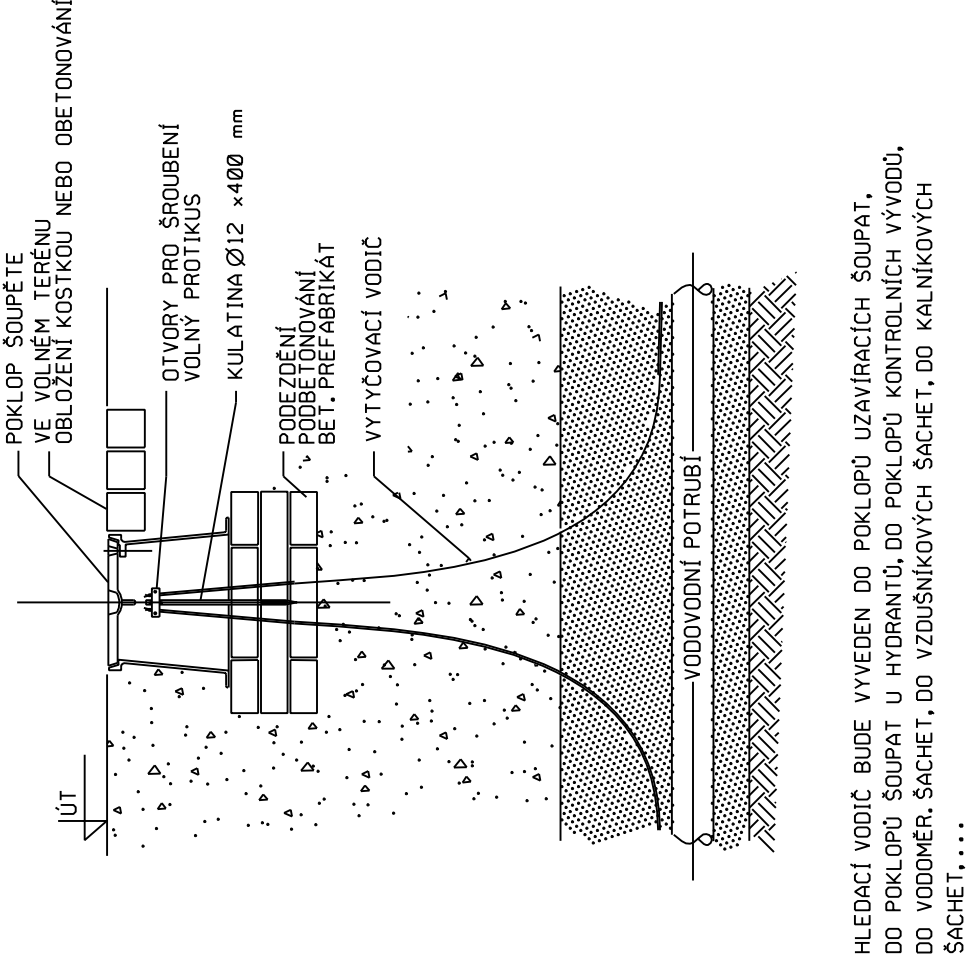


VZOROVÁ ŠESTAVA
PODZEMNÍ HYDRANT

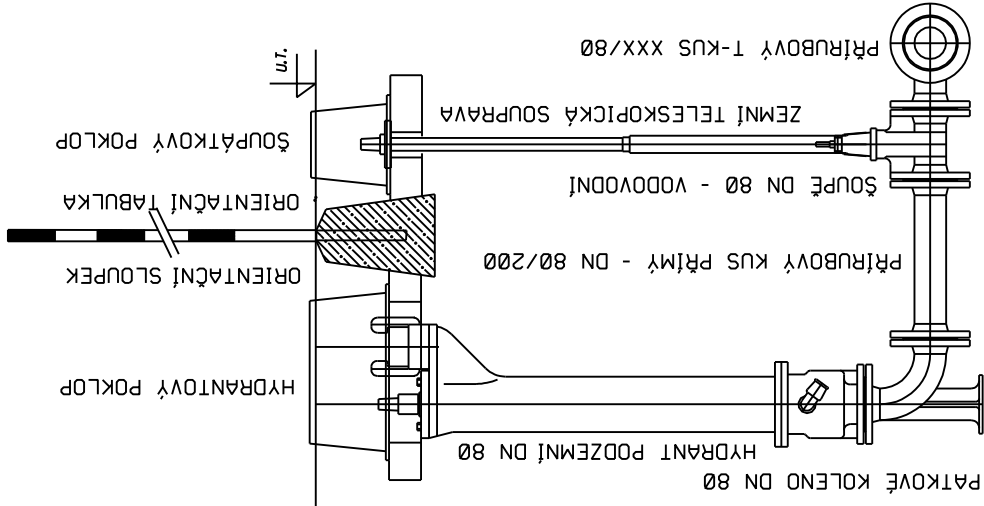


VZOROVÁ ŠESTAVA
OSAZENÍ ŠOUPĚTE

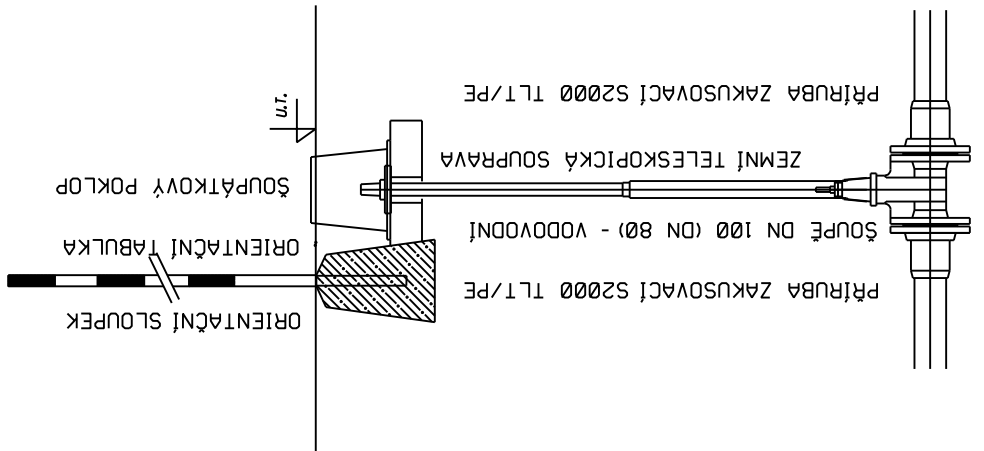


VZOROVÁ ŠESTAVA
VODOVODNÍ ODBOČKA

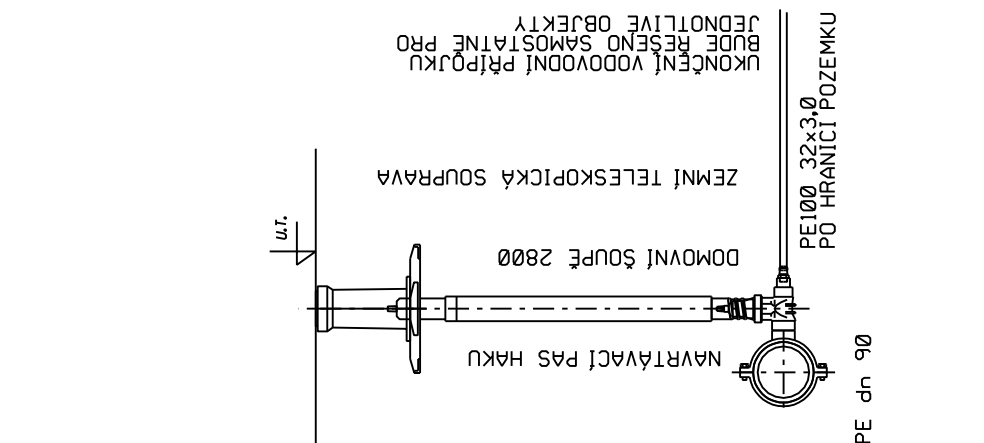


ŠACHTA PRO ŠOUPĚ

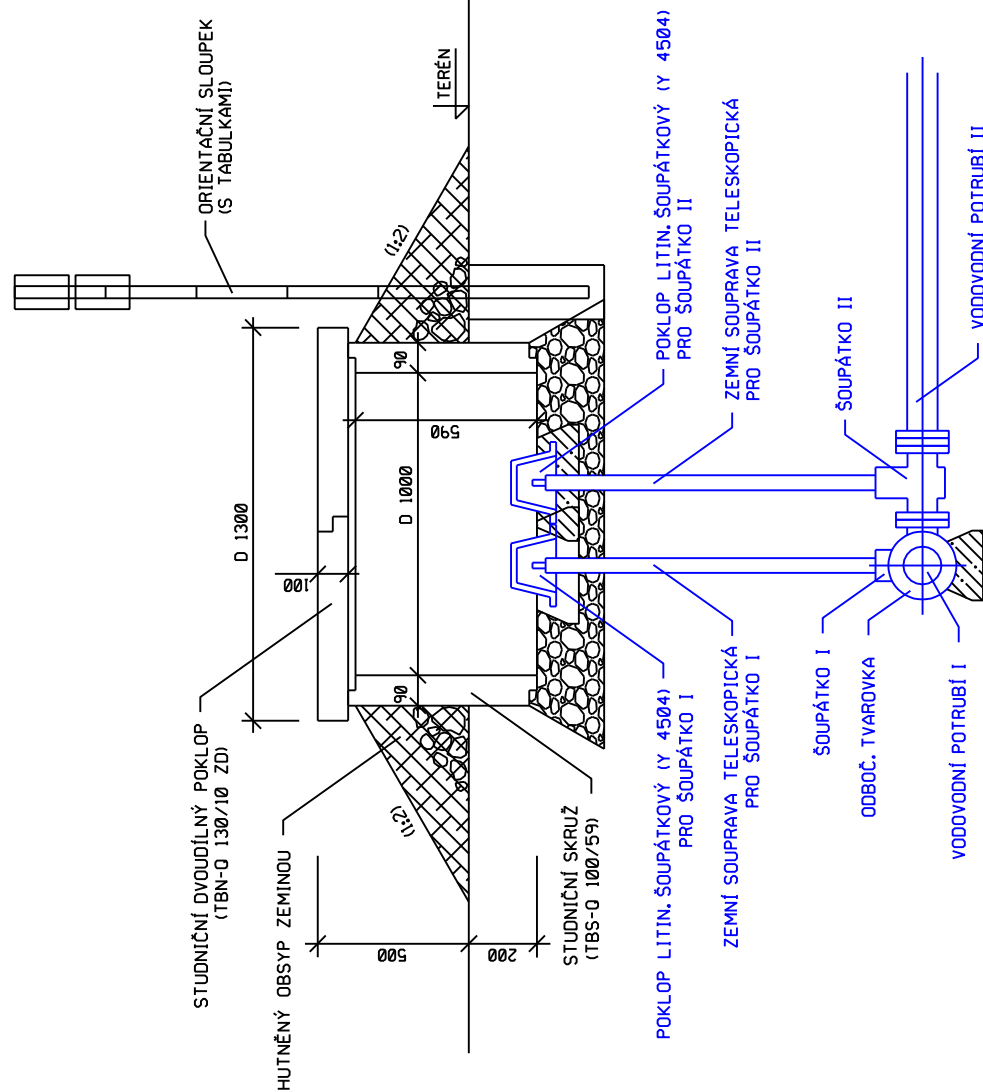

JISTĚNÍ VODOVODNÍHO POTRUBÍ PROTI POSUNU
- KOTEVNÍ BLOKY

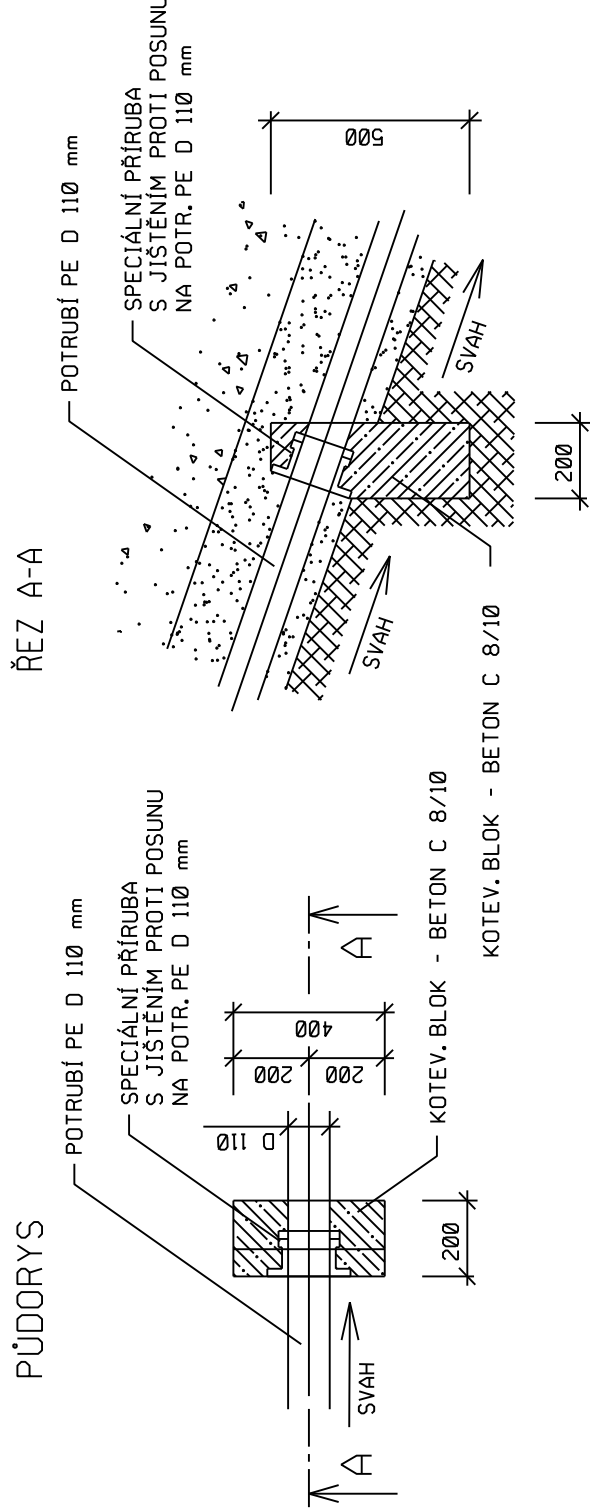

PŘÍKLAD ŘEŠENÍ STABILIZAČNÍCH BLOKŮ

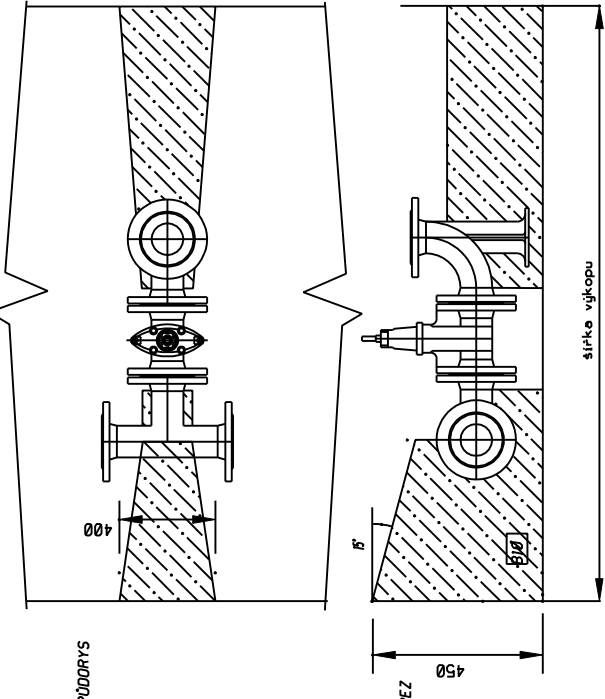

VÝPRAČOVAN		ING. LUBOMÍR HORÁK			
MÍSTO		K.Ú.: MYSLIBOŘ, ZÁTEC NA MORAVĚ			
INVESTOR		OBEC MYSLIBOŘ, MYSLIBOŘ 73, 588 02 URBANOV			
NÁZEV STAVBY		VODOVOD MYSLIBOŘ ZÁSOBOVACÍ ŘÁDY			
OBŠAH		VZOROVÉ OSAZENÍ HYDRANTŮ A ŠOUPAT		MĚRITKO: 1:20	VÝKRES Č.: D.1.5.
		FORMÁT	400x914		
		DATUM	06/2018		
		STUPEŇ	RDS		
		VERZE			